




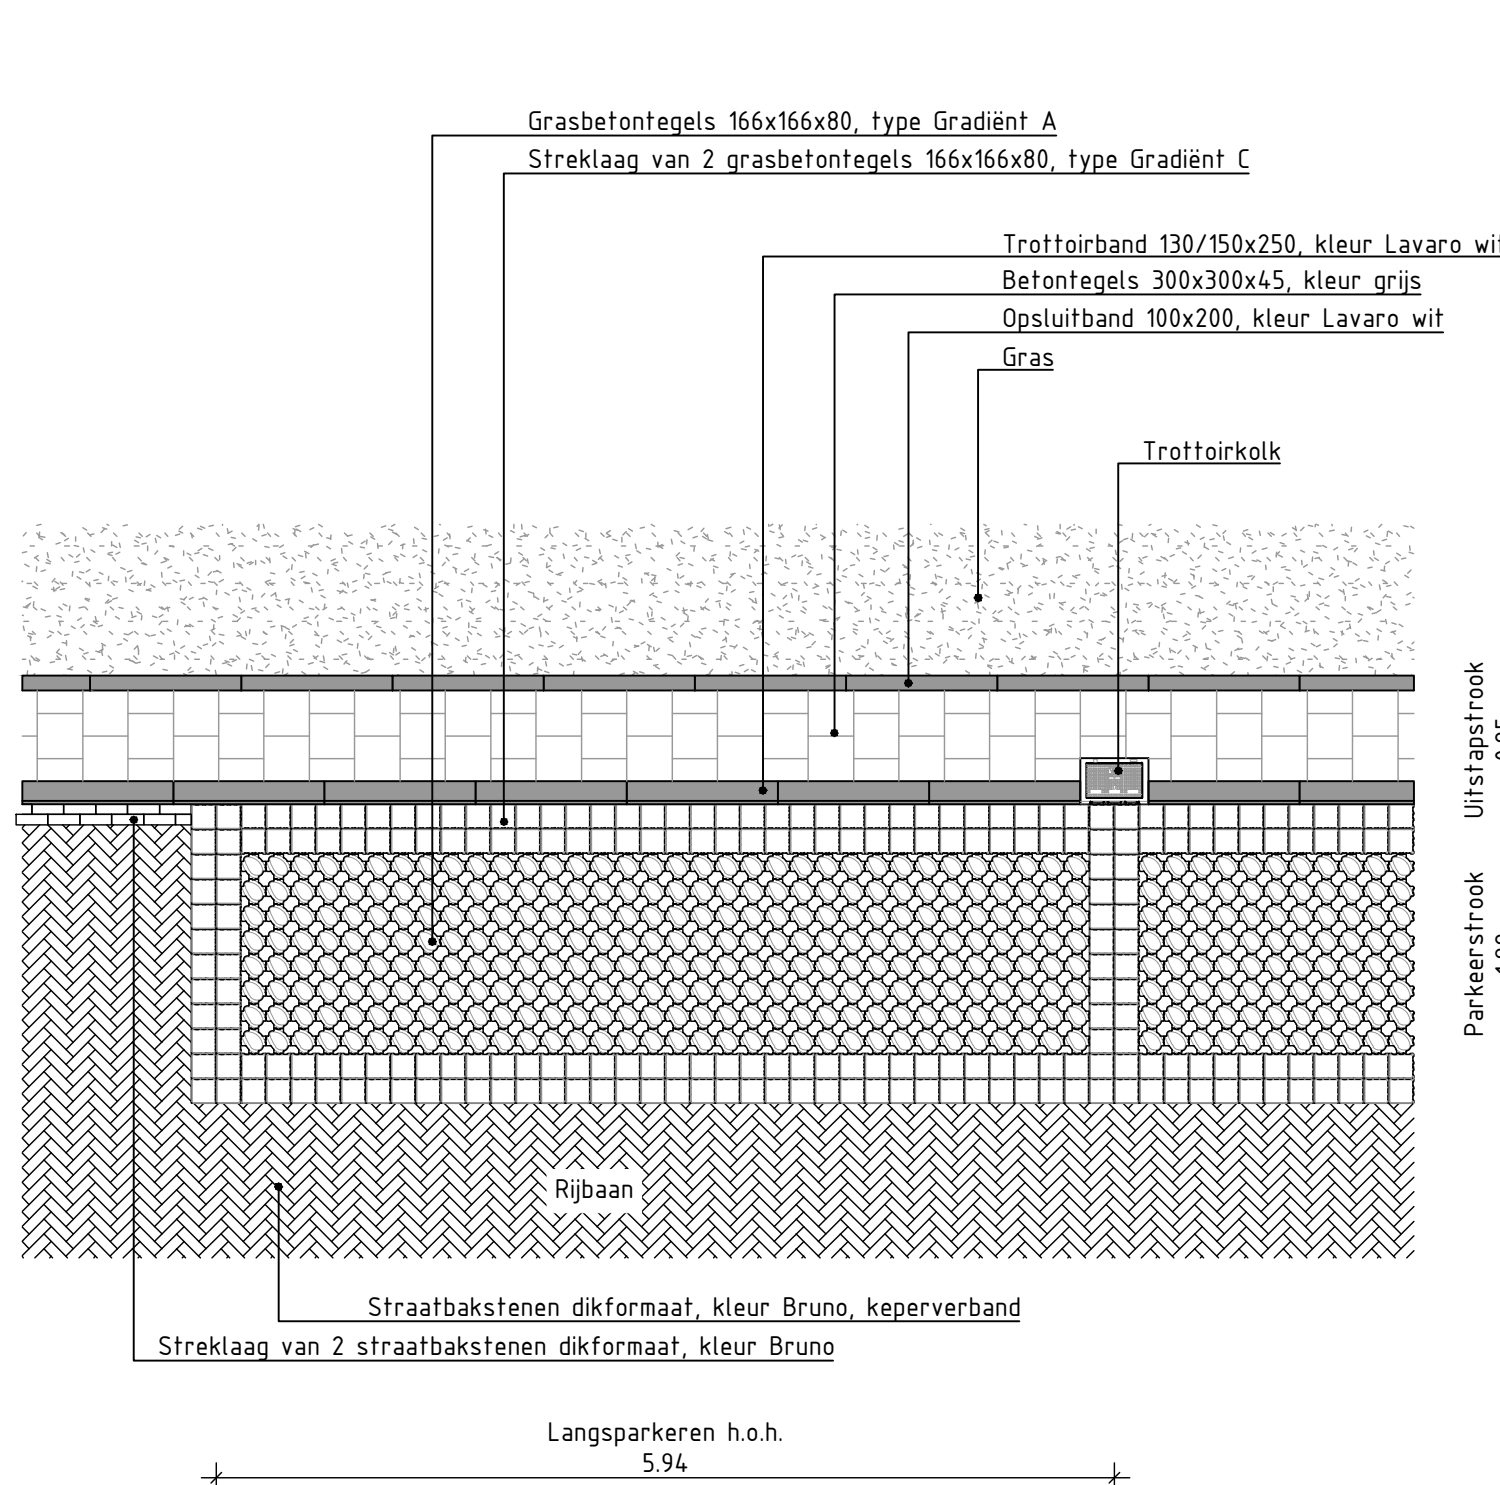



DETAIL 1 - PARKEERSTROOK MET GRASBETONTEGELS
SCHAAL 150

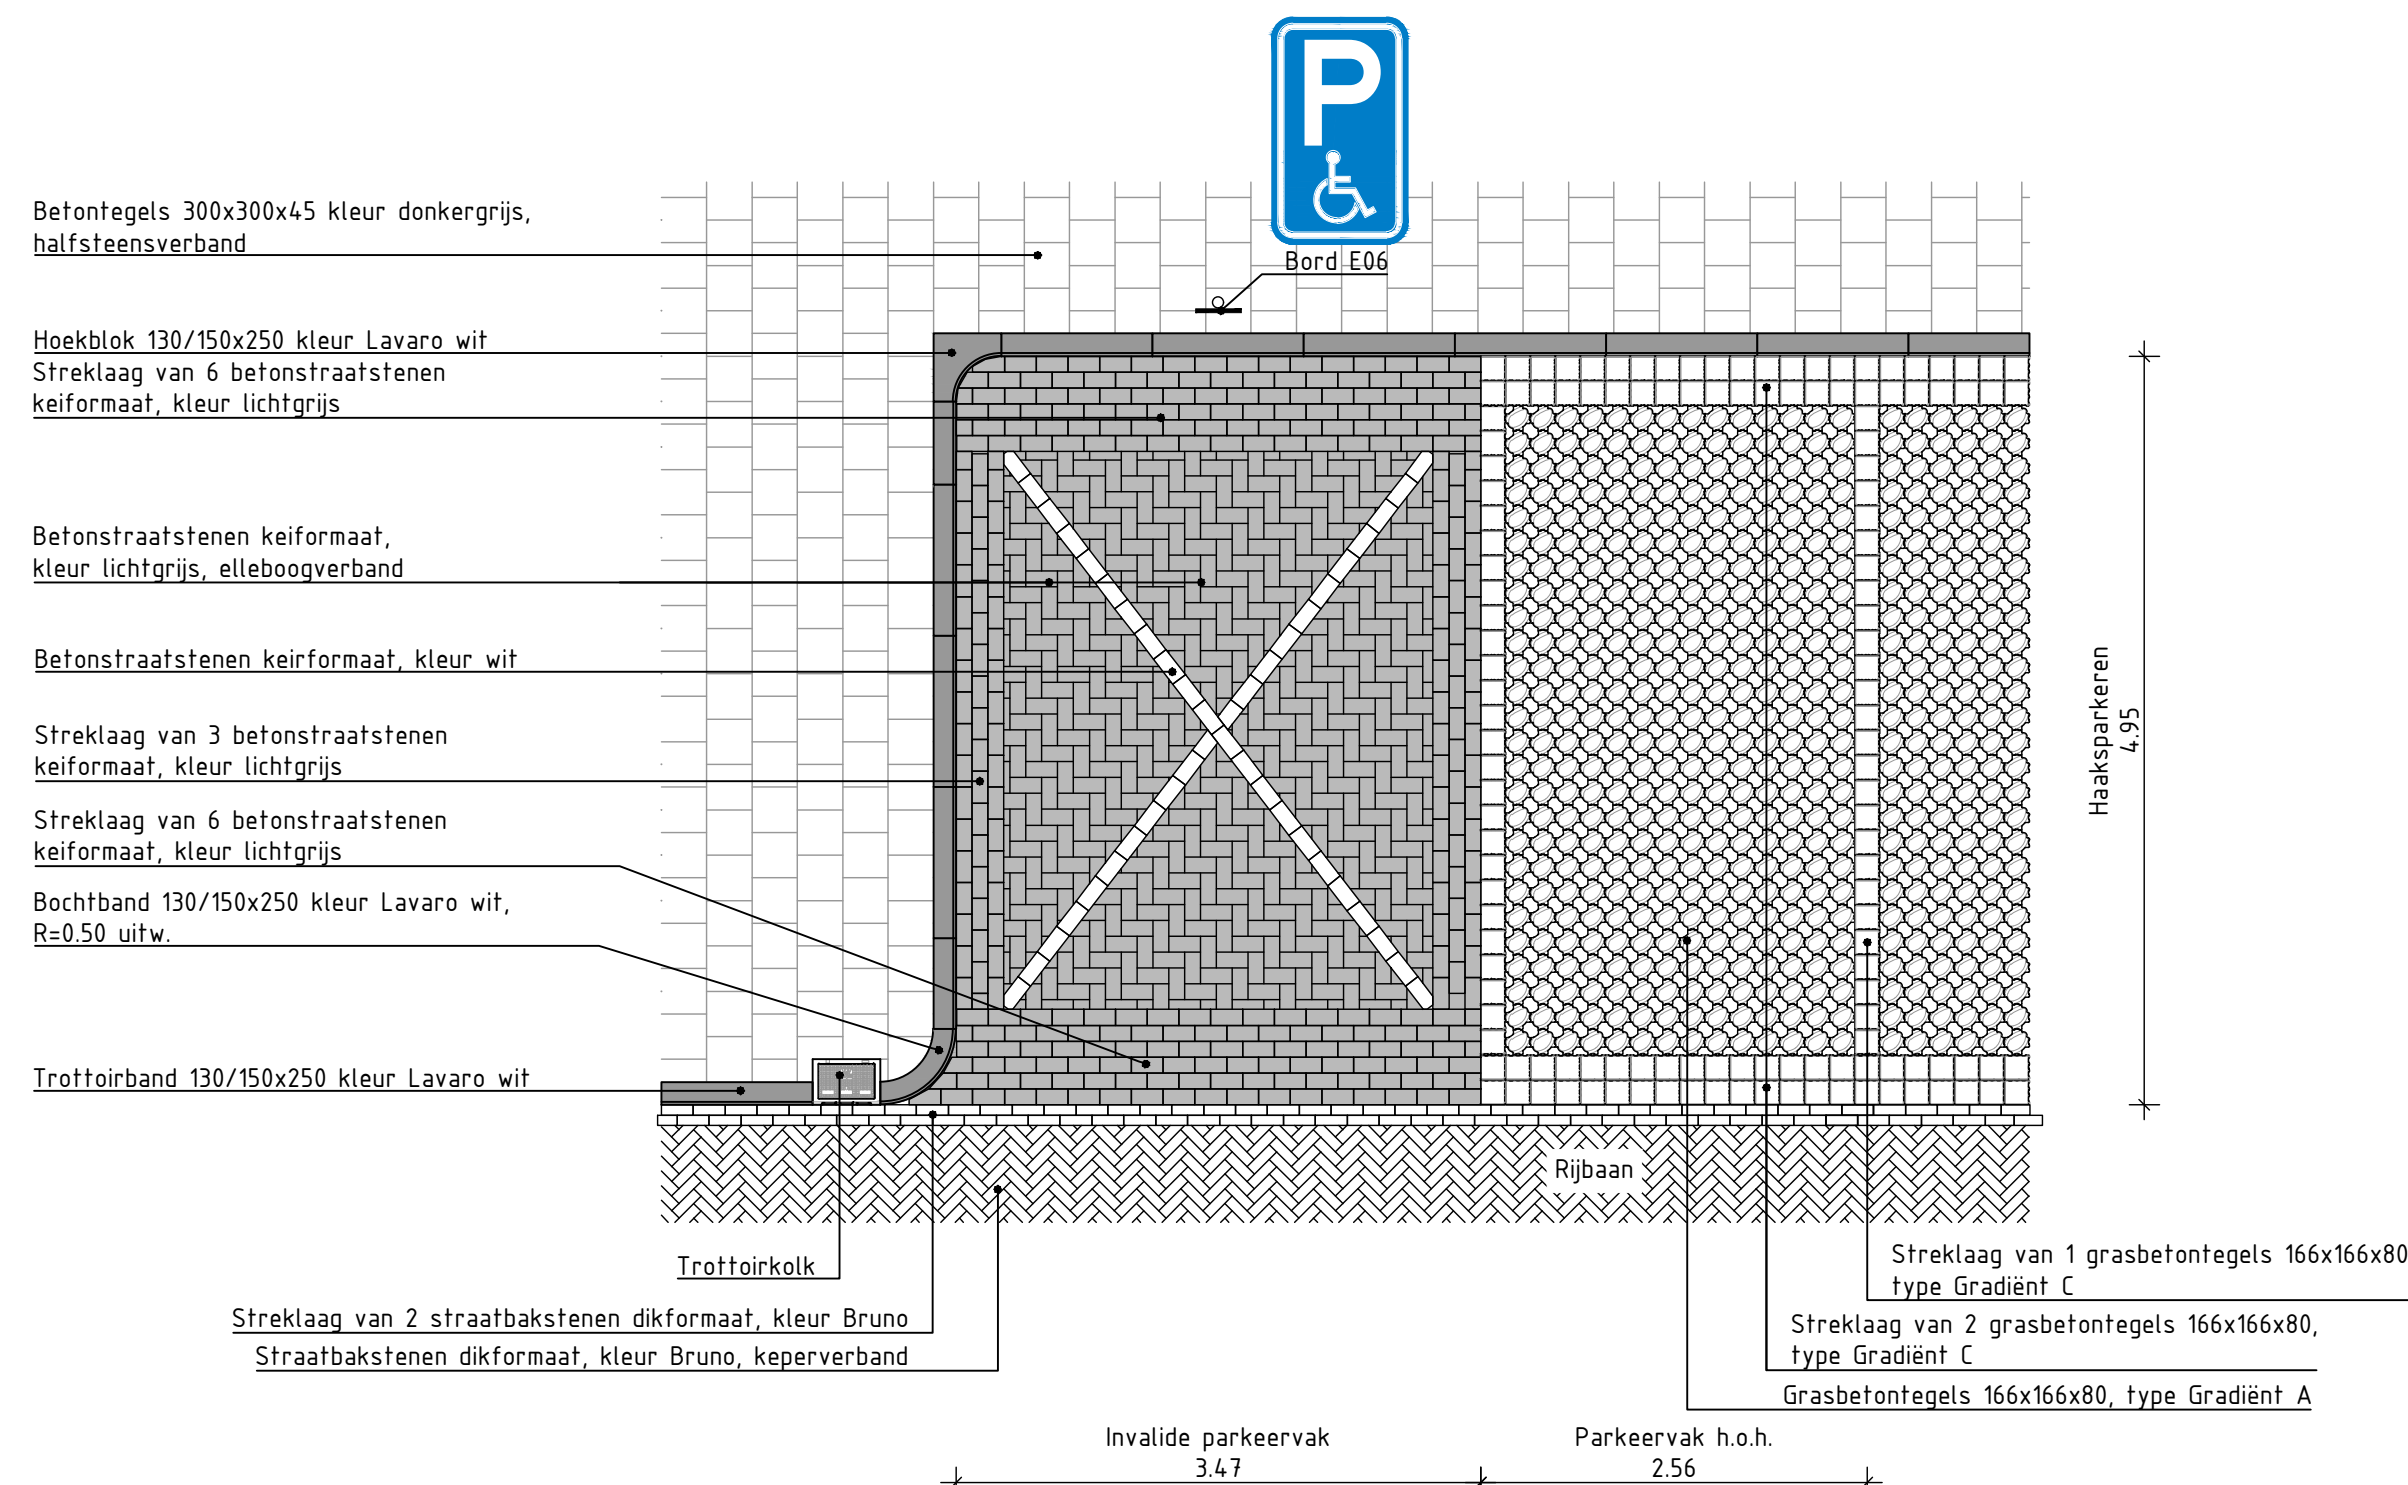


DETAIL 2 - HAAKSPARKEREN MET GRASBETONTEGELS / INVALIDE PARKEERVAK
SCHAAL 150

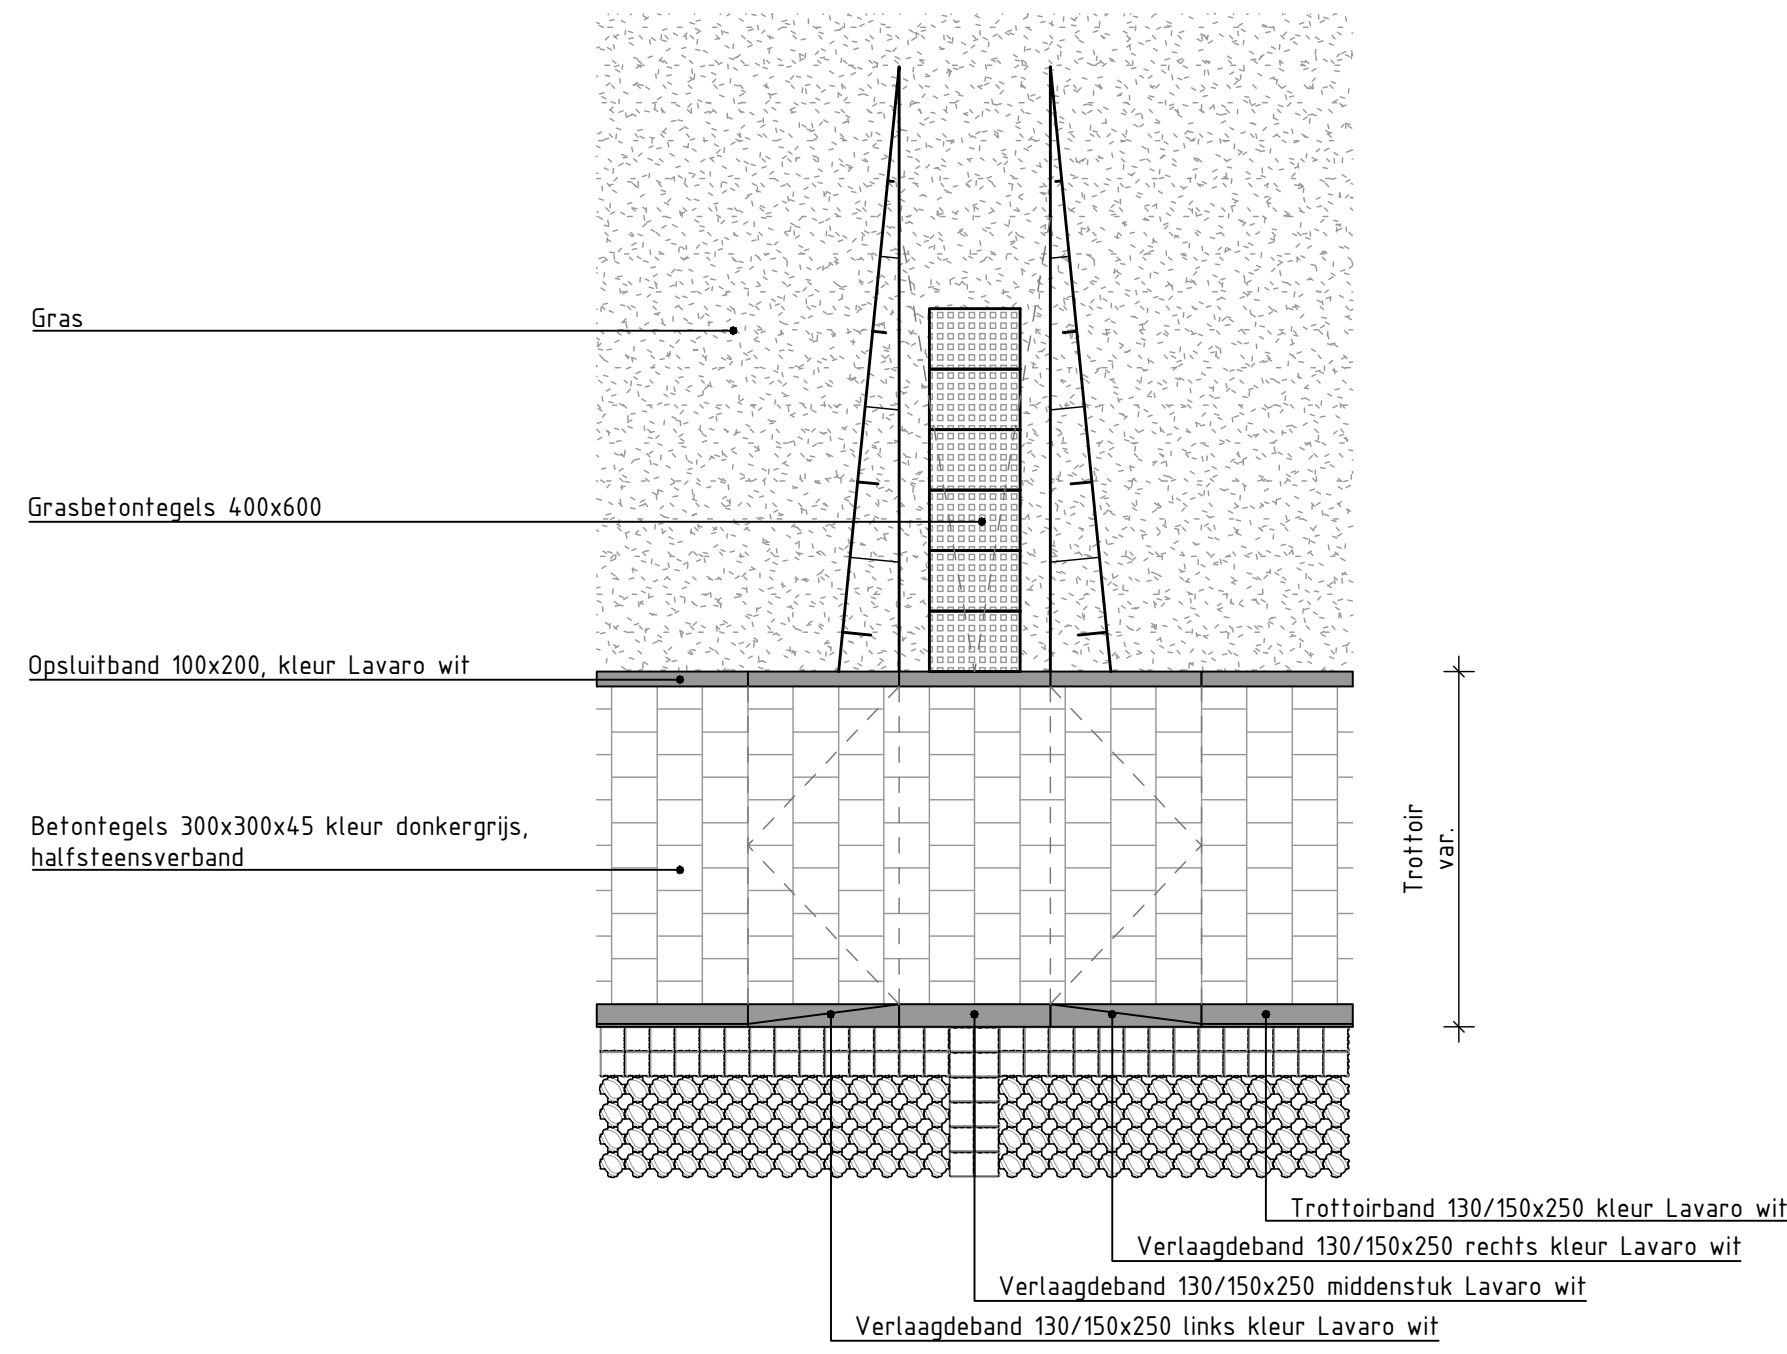


DETAIL 3 - AFWATERING MET VERLAAGDEBAND
SCHAAL 150

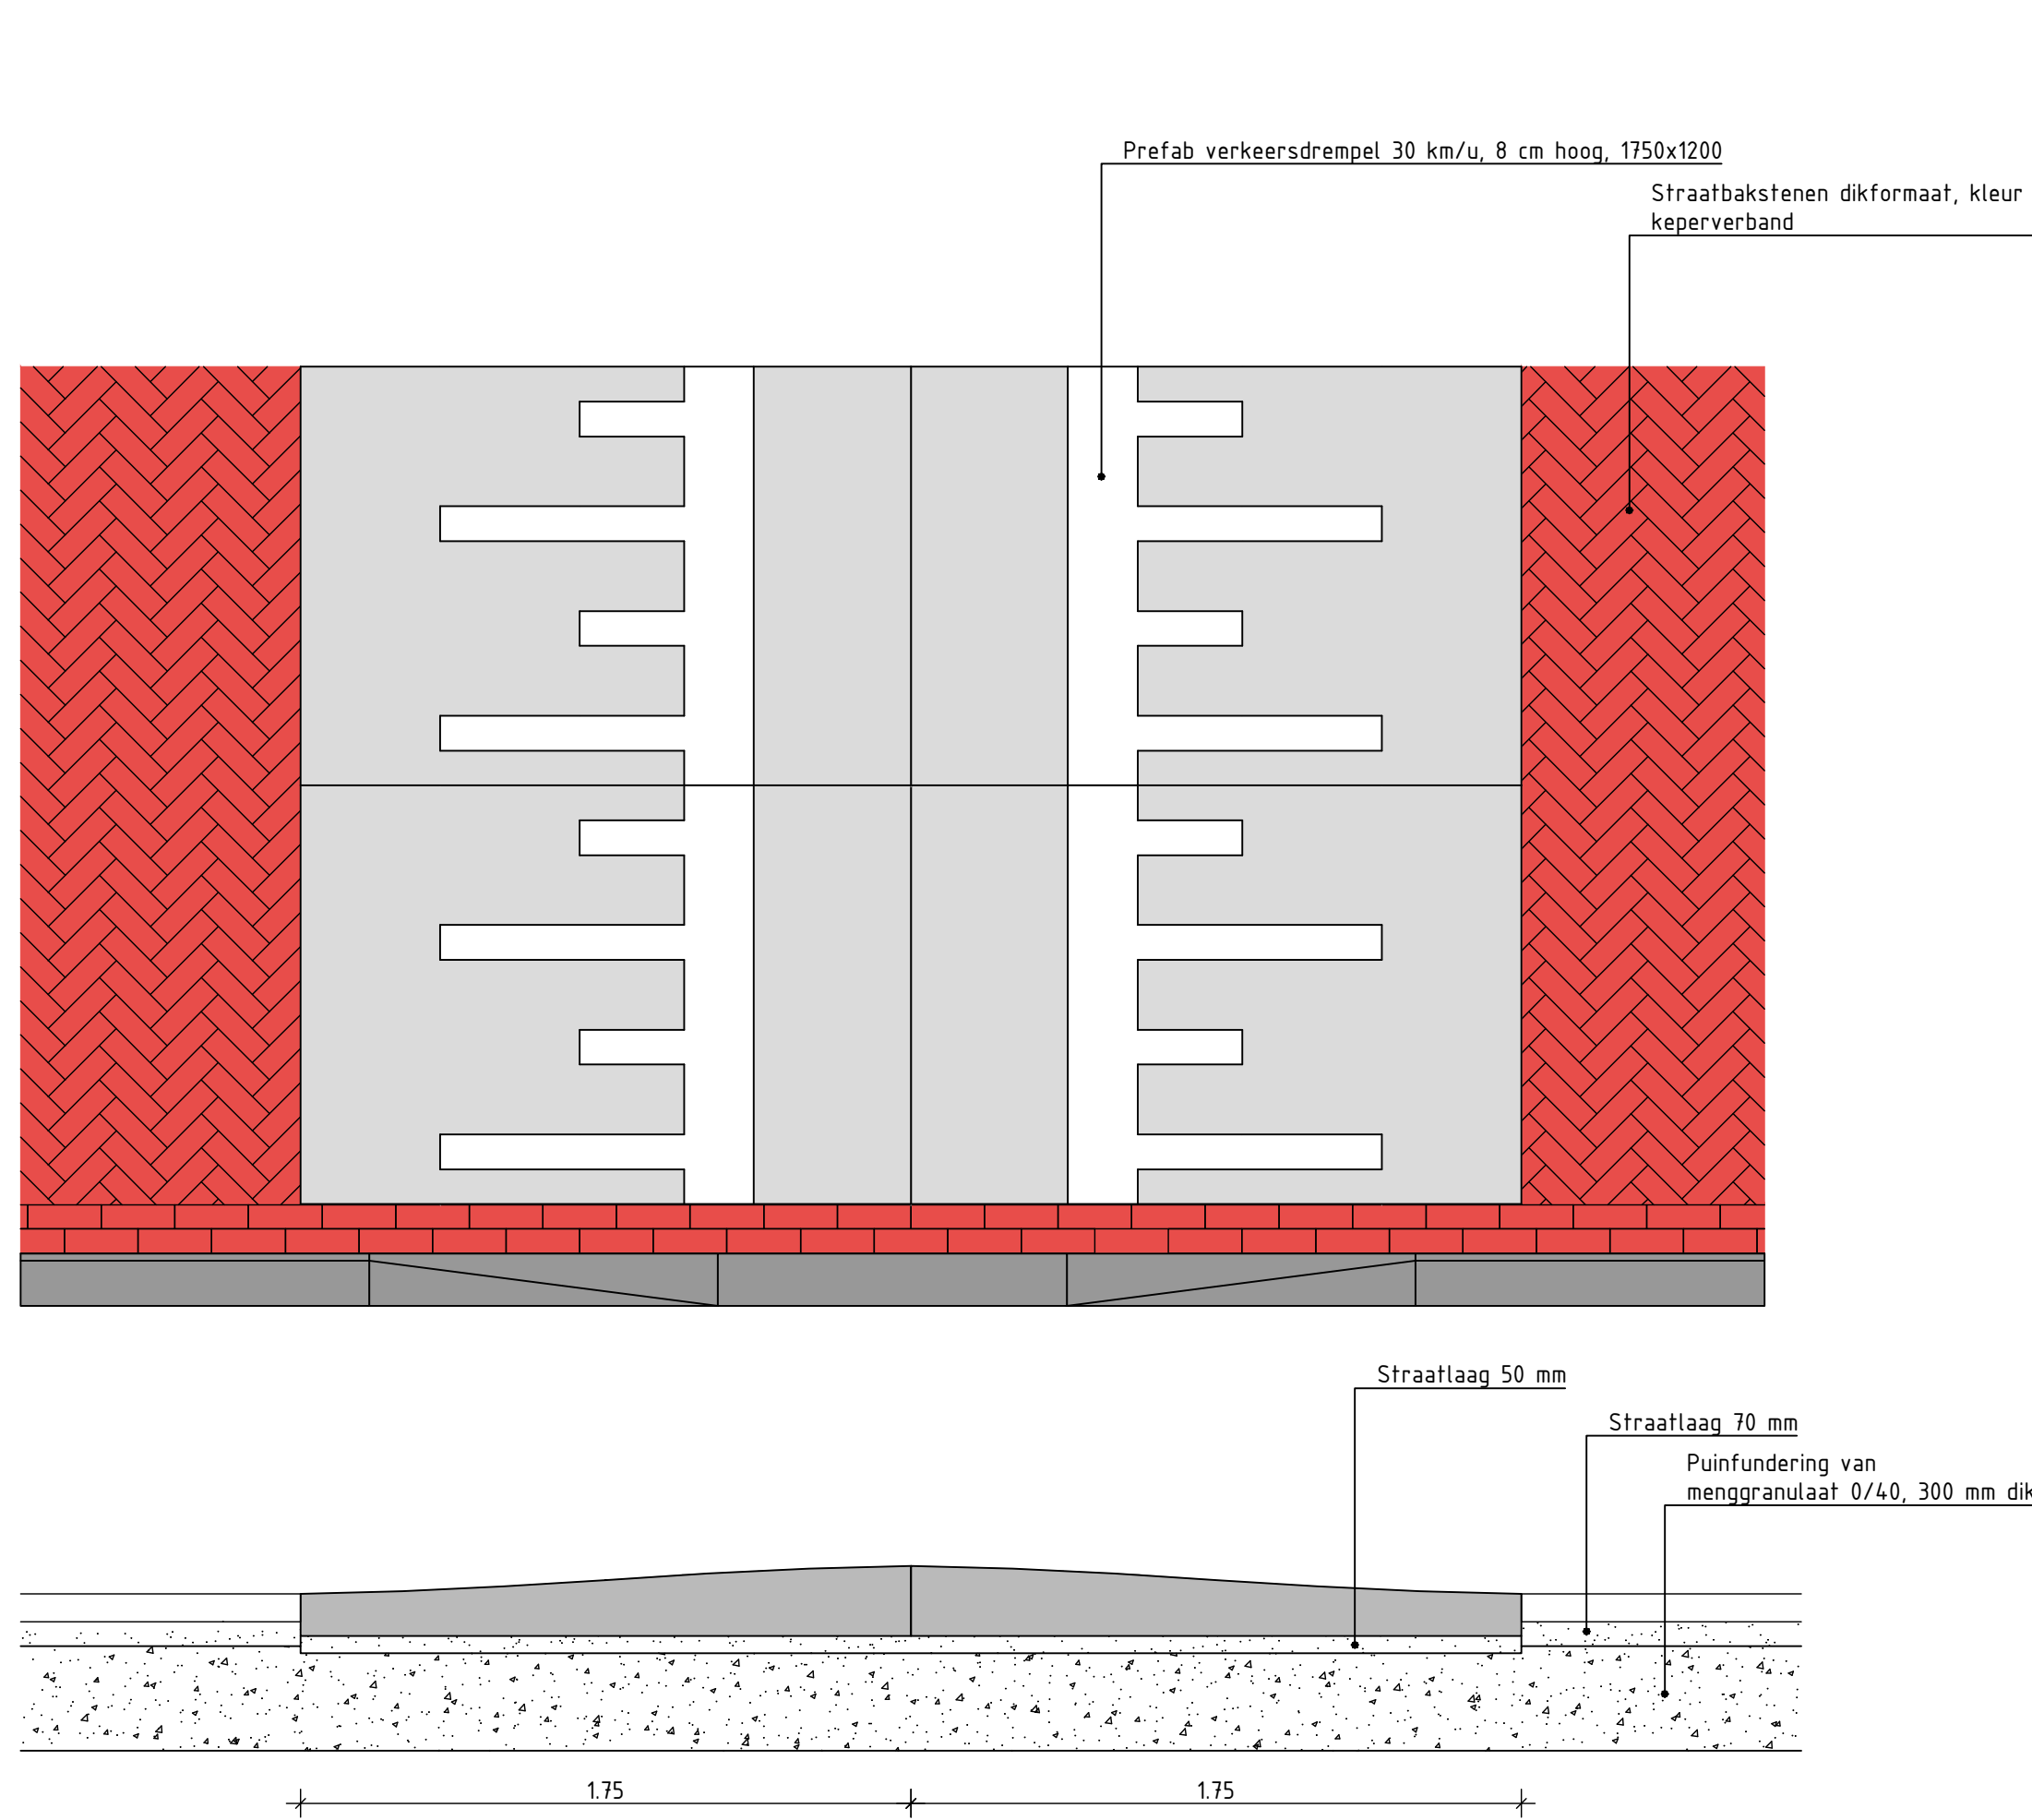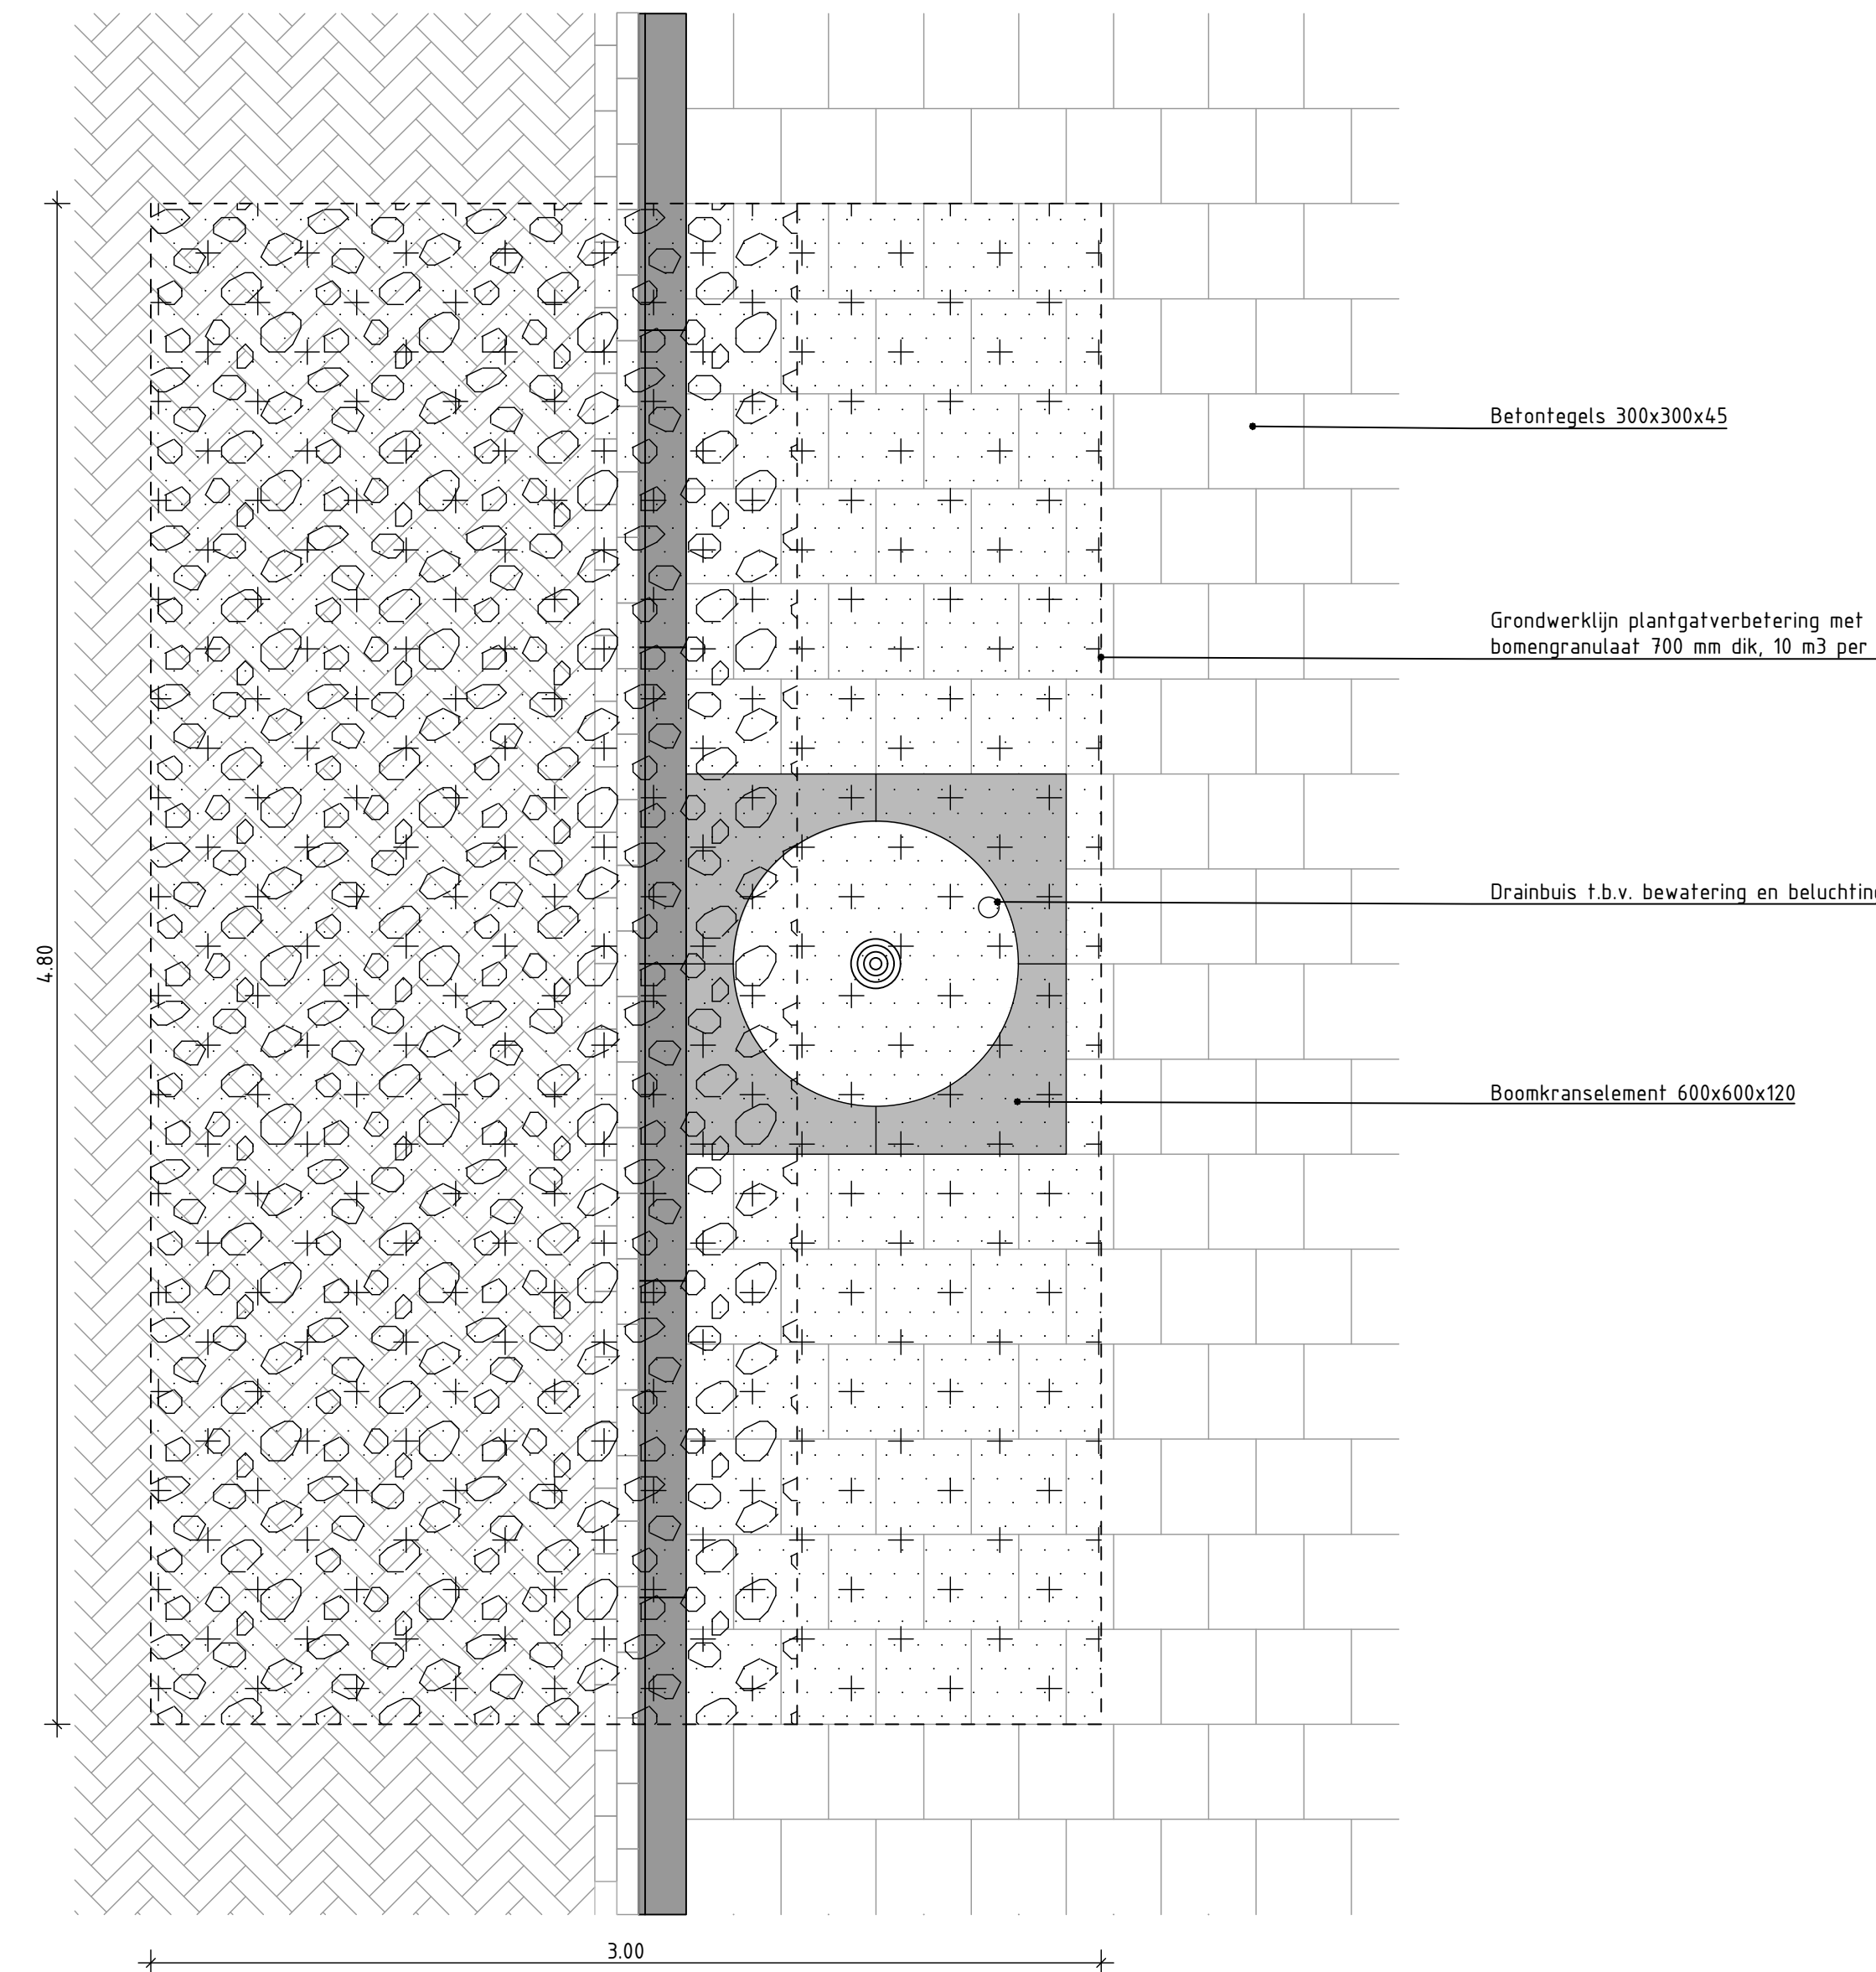


DETAIL 4 - SINUSDREMPEL 30 KM/U, 8 CM HOOG
SCHAAL 120

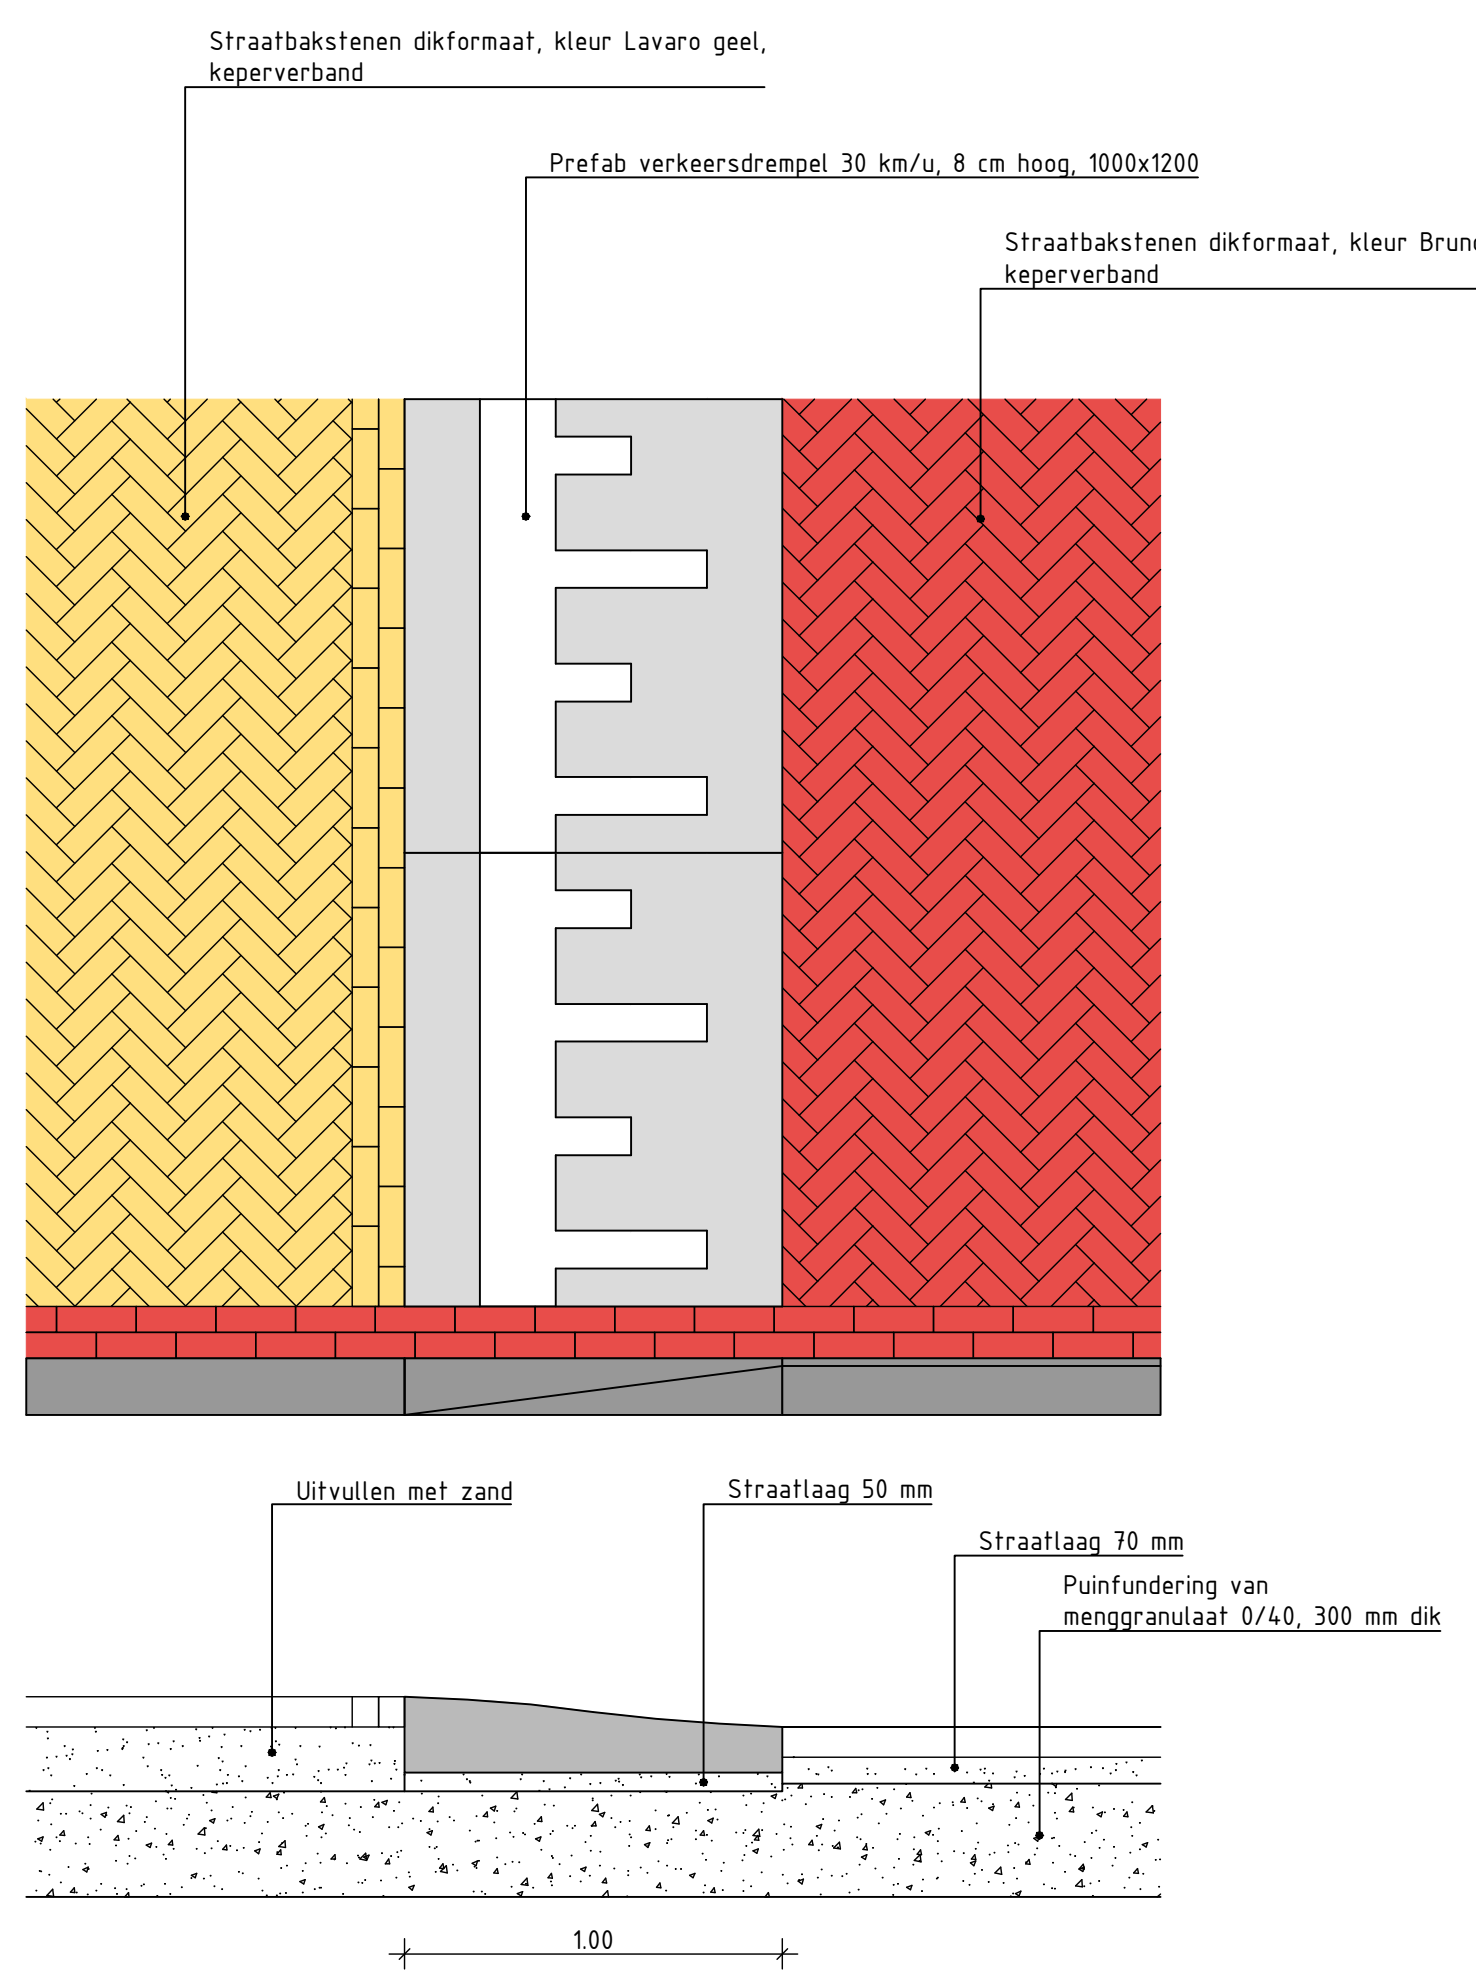


DETAIL 5 - PLATEAU 30 KM/U, 8 CM HOOG
SCHAAL 120

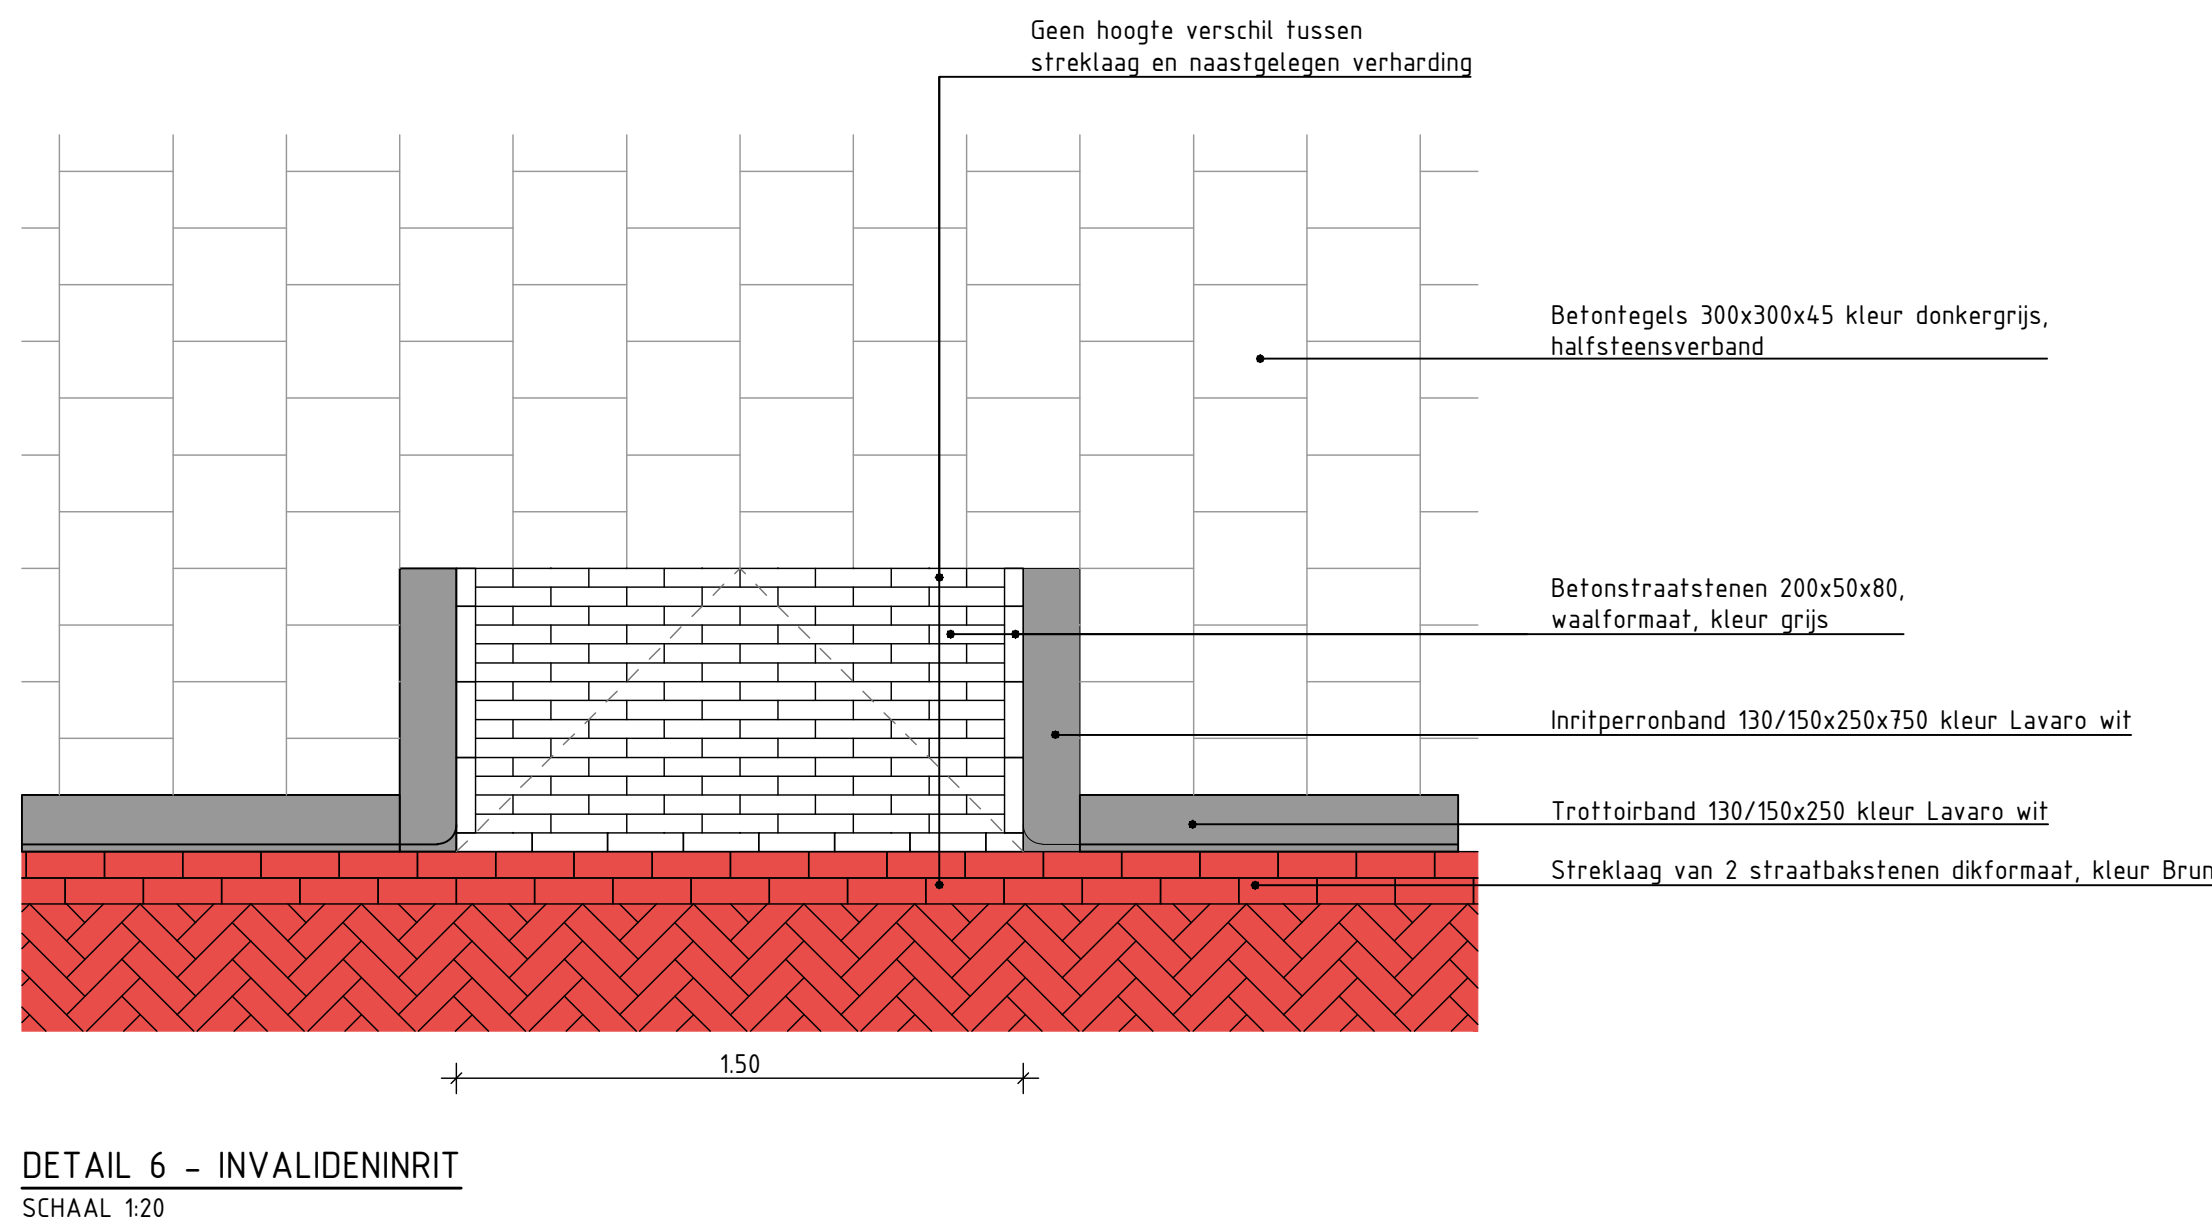


DETAIL 6 - INVALIDENIRIT
SCHAAL 120

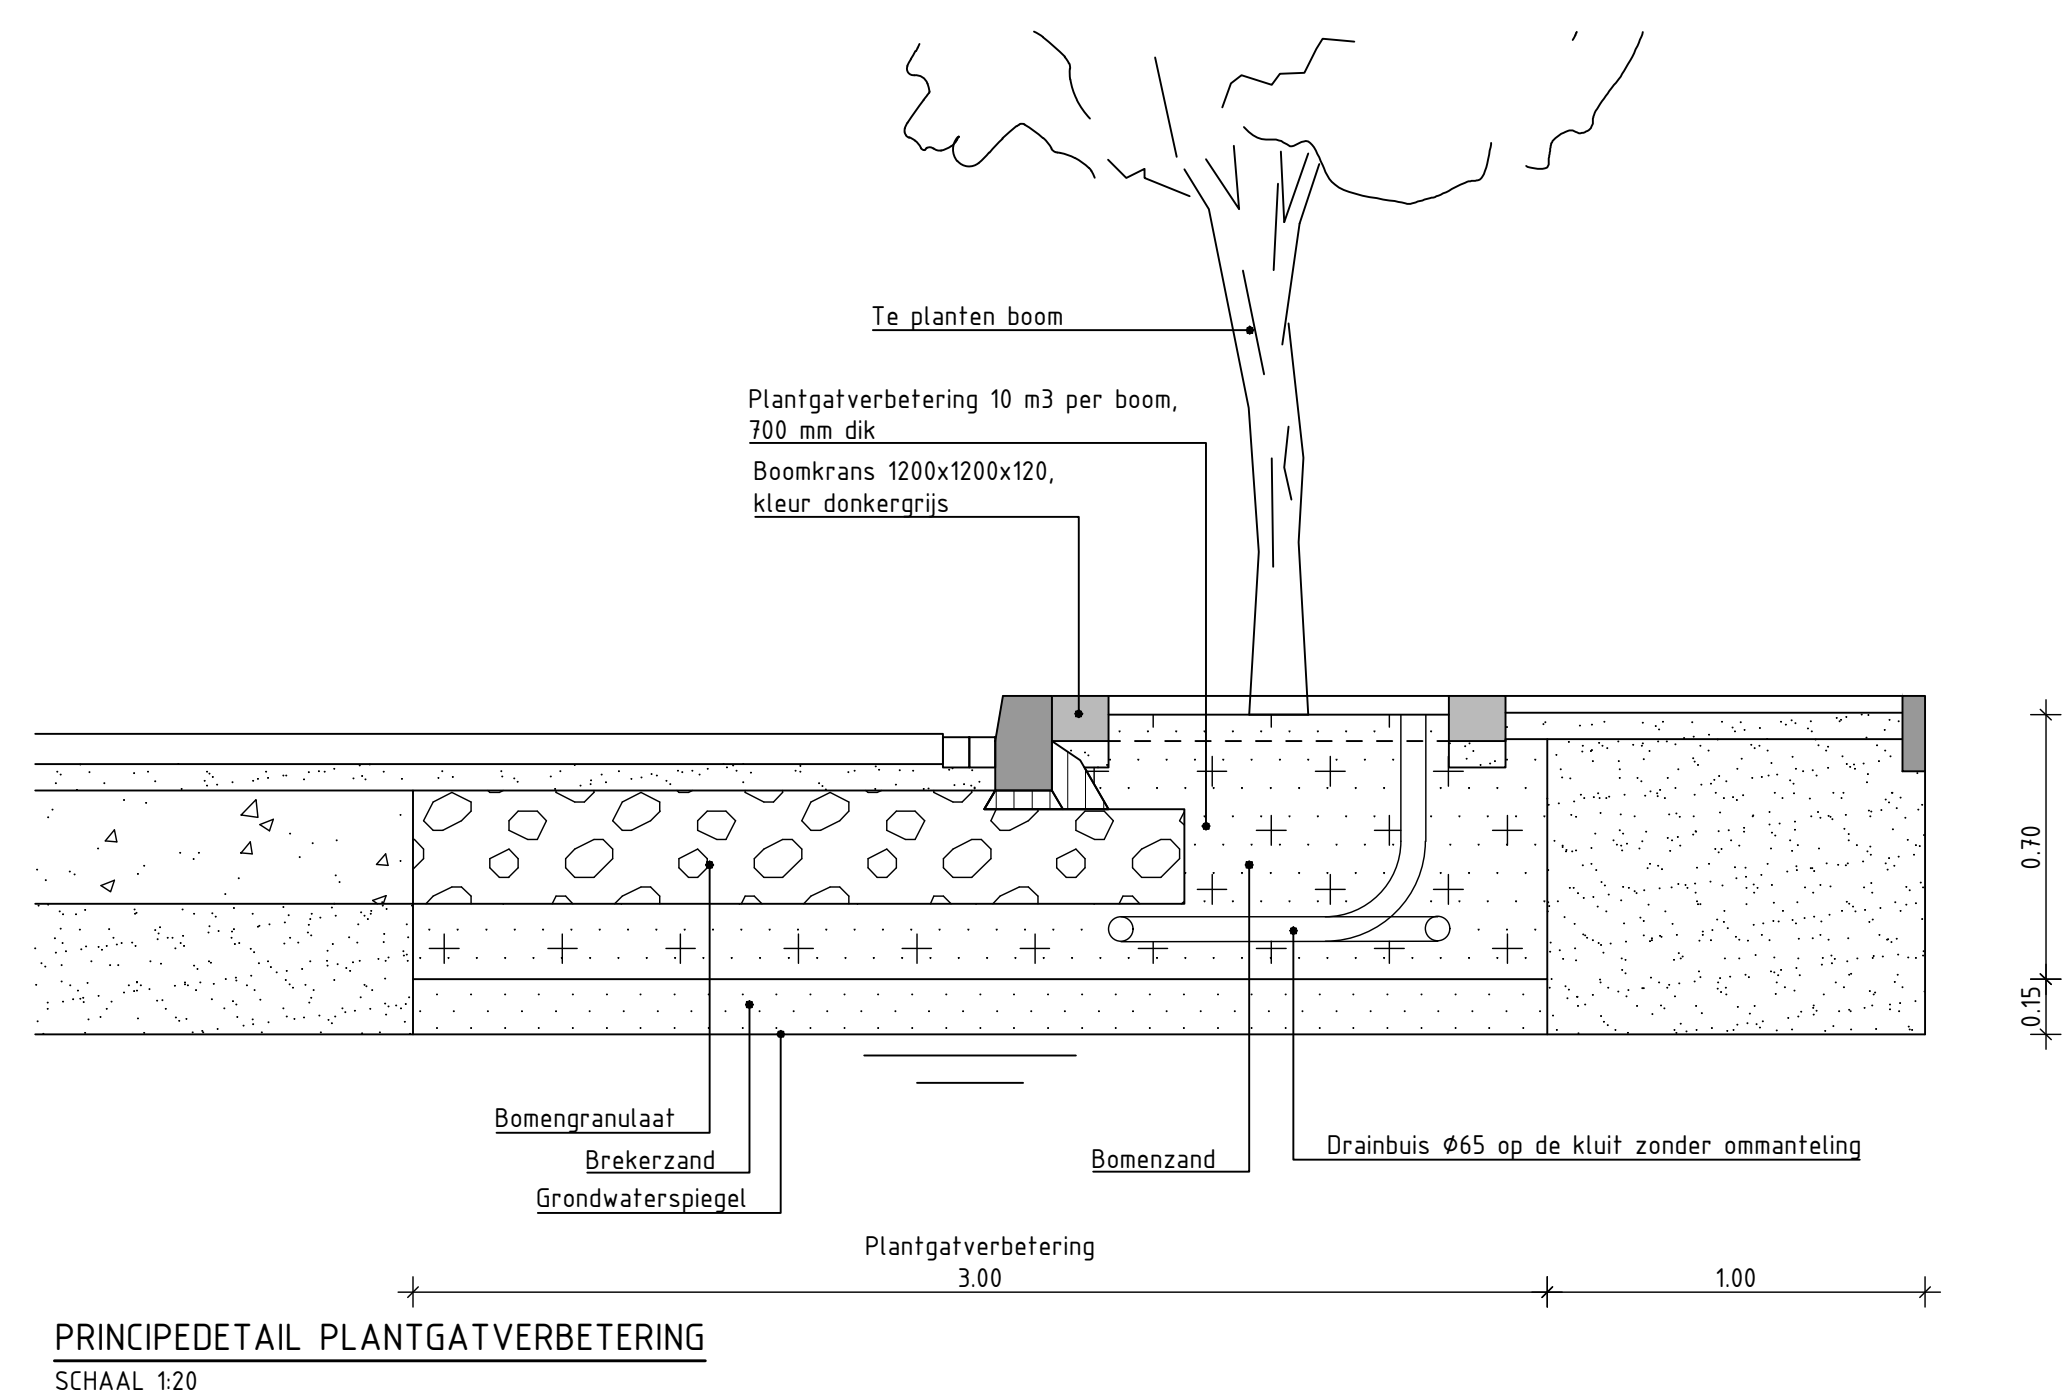


PRINCIPEDETAIL PLANTGATVERBETERING
SCHAAL 120

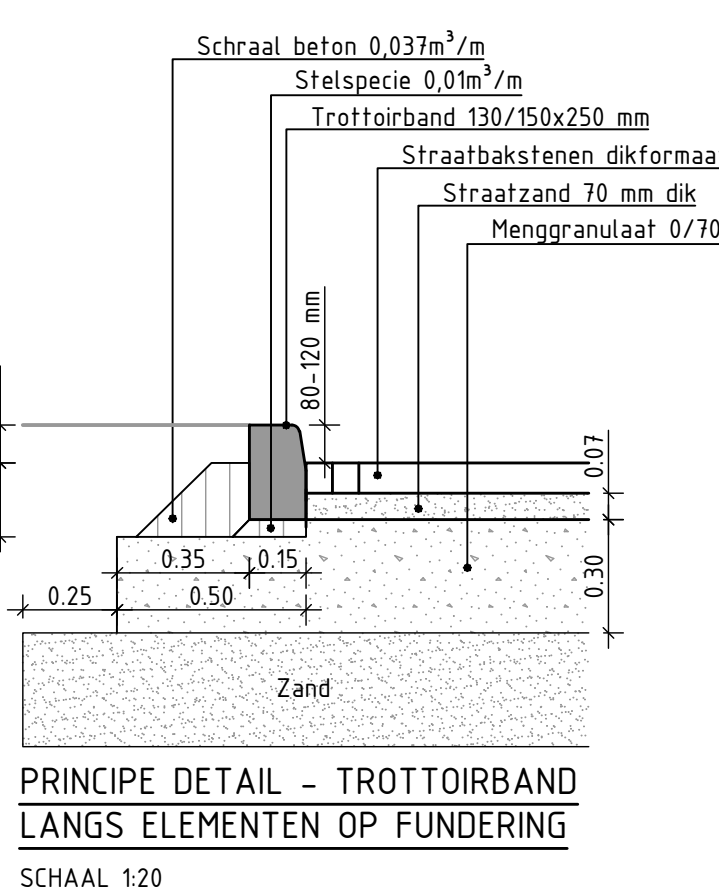


PRINCIPLE DETAIL - TROTTOIRBAND LANGS ELEMENTEN OP FUNDERING
SCHAAL 120

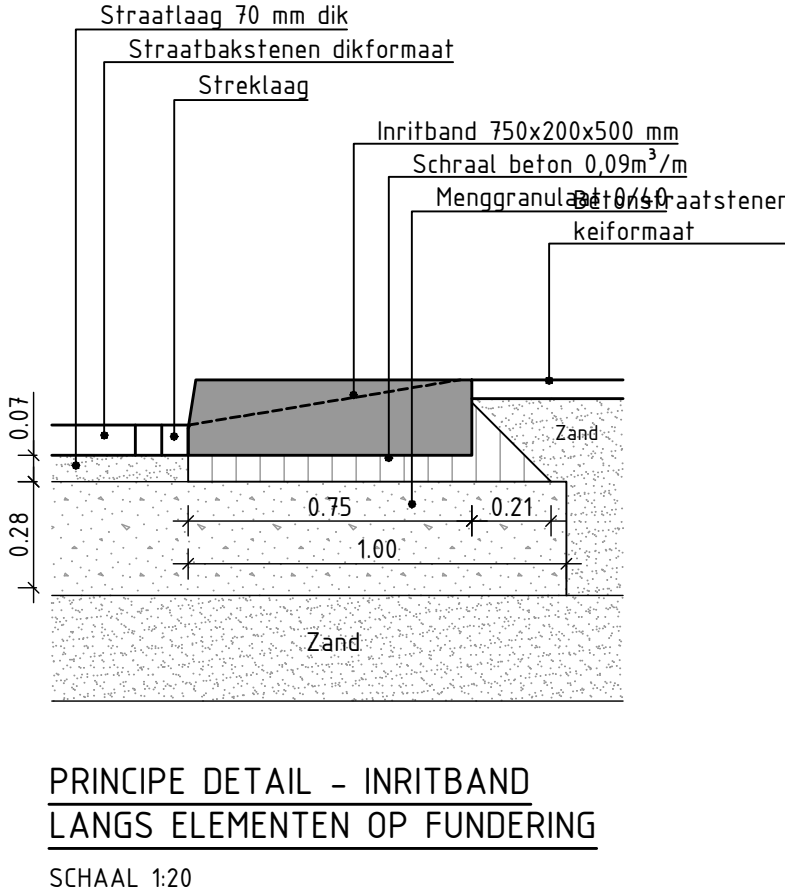


PRINCIPLE DETAIL - INRITBAND LANGS ELEMENTEN OP FUNDERING
SCHAAL 120

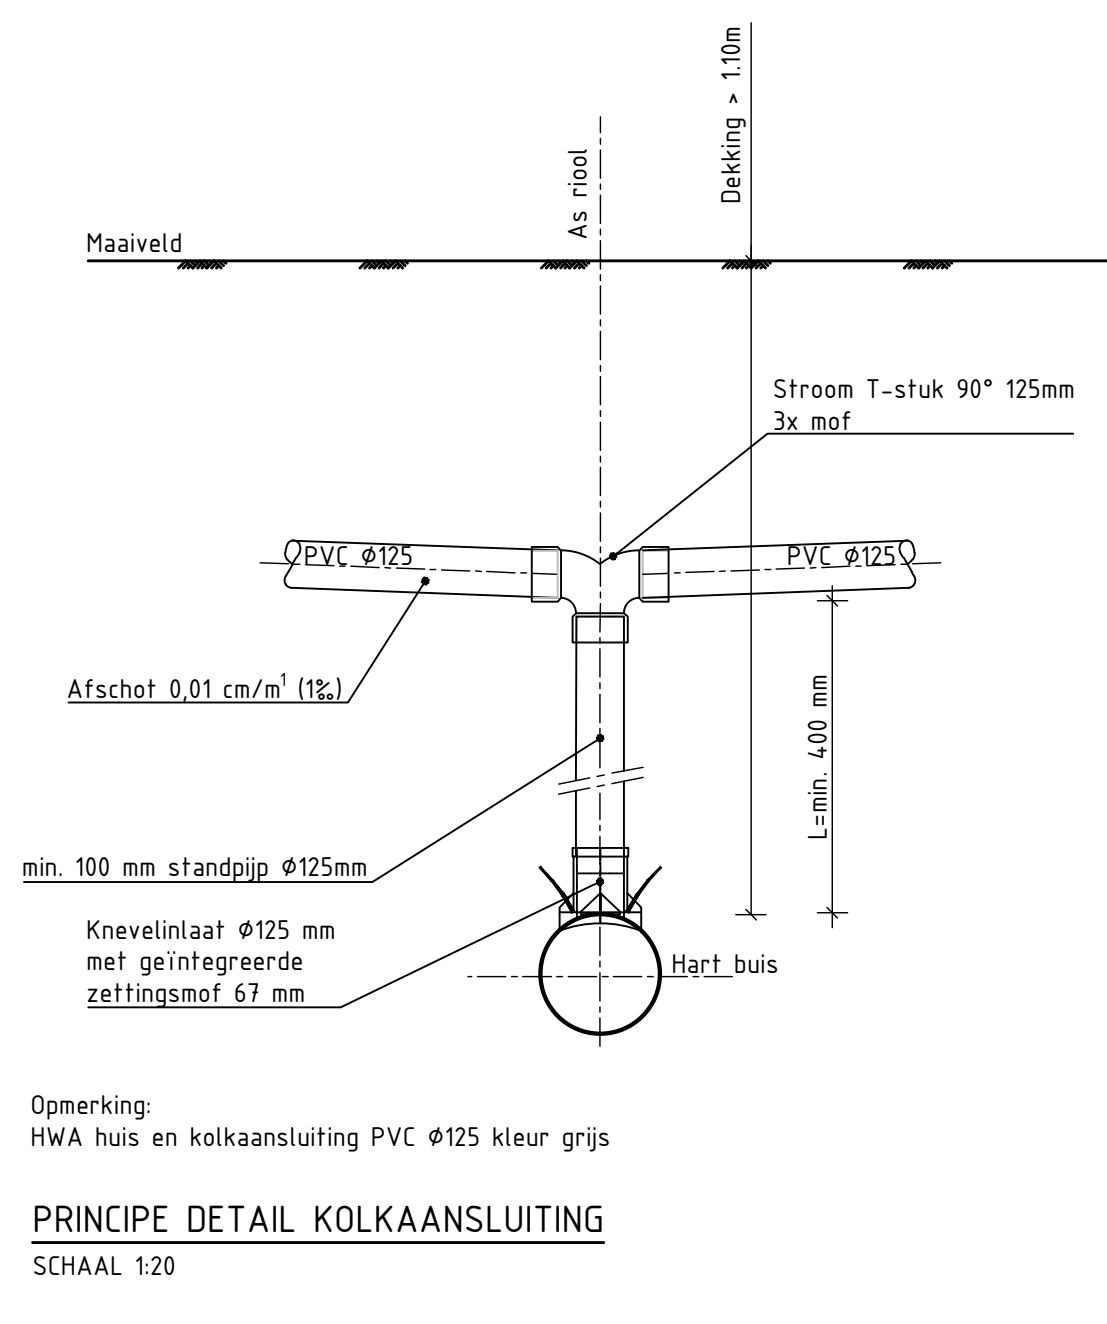

PRINCIPLE DETAIL KOLKAANSLUITING
SCHAAL 120

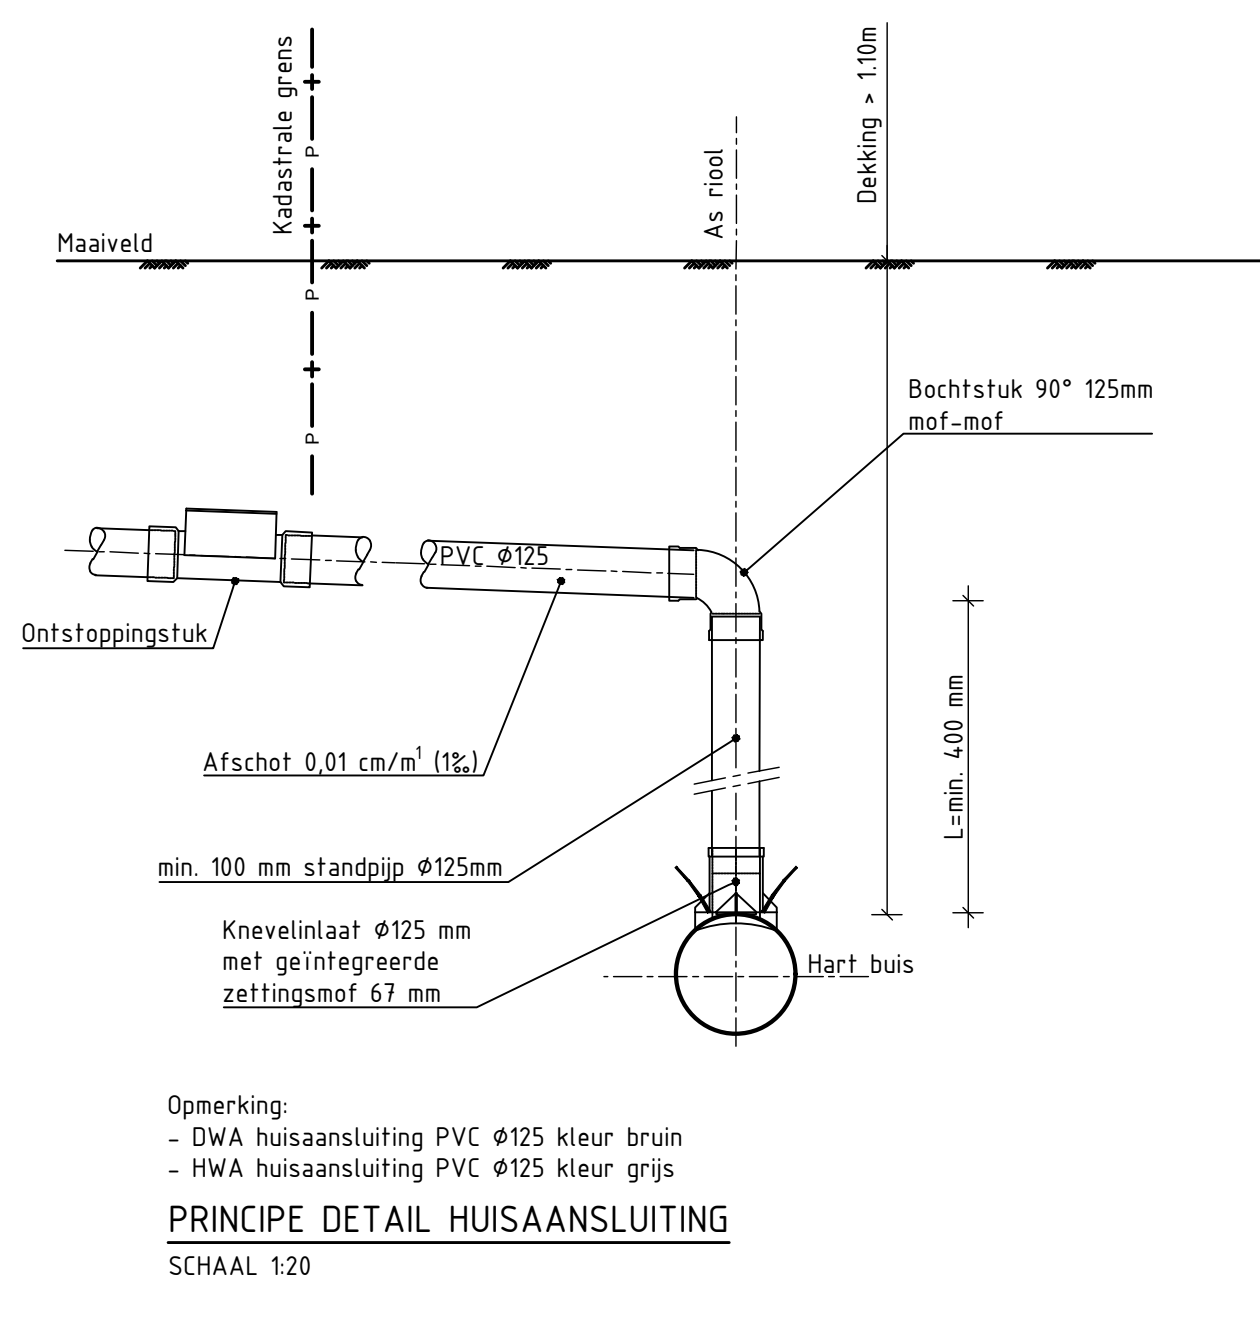

PRINCIPLE DETAIL HUISAANSLUITING
SCHAAL 120

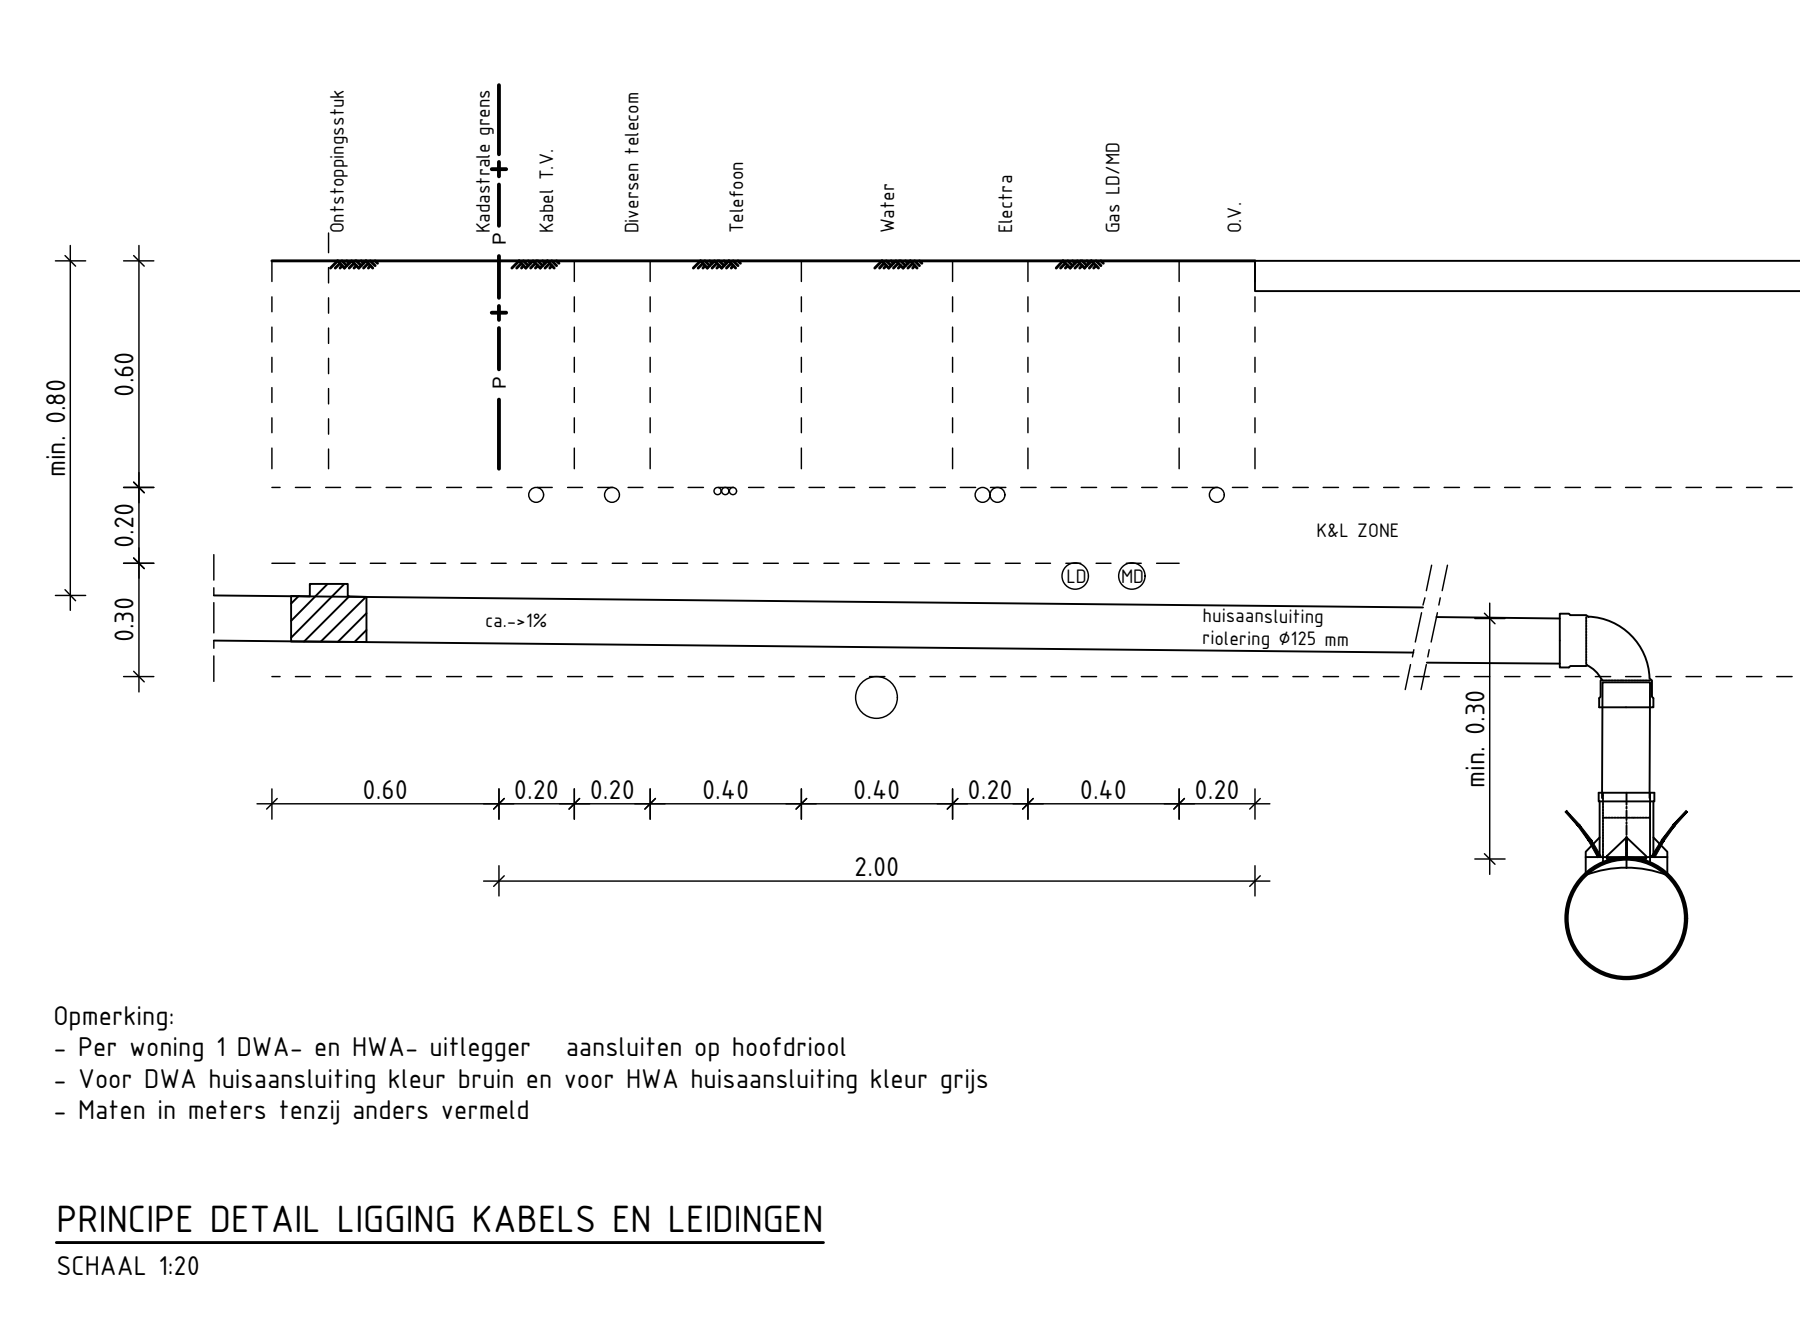

PRINCIPLE DETAIL LIGGING KABELS EN LEIDINGEN
SCHAAL 120

OPMERKINGEN

- Maten in meters, tenzij anders vermeld
- Peilmaten in meters t.o.v. N.A.P., tenzij anders vermeld
- Afmetingen en diameters in millimeters, tenzij anders vermeld

Versie				
01	05-10-2022	Concept	JM	JP
02	21-10-2022	Definitief maken	JM	JP

Project
Reconstructie Oudenhof
Opdrachtgever
Gemeente Oegstgeest

Onderdeel
Bestek
Details

Besteknummer
B&O 22-05

Tekeningnummer
22075003-BT-DE-01

Versie
D0

Blad van bladen
1 van 1

Formaat
A0

Schaal
zie tek.

Gecontroleerd door
J. Nakhongin

Goedgekeurd door
R. Dorrestein

Geautoriseerd door
J. de Paus



Kelvinring 23
2952 BG Alblasserdam
Postbus 31
2950 AA Alblasserdam

+31 (0)85 - 044 6000
info@omnicomgroup.com