


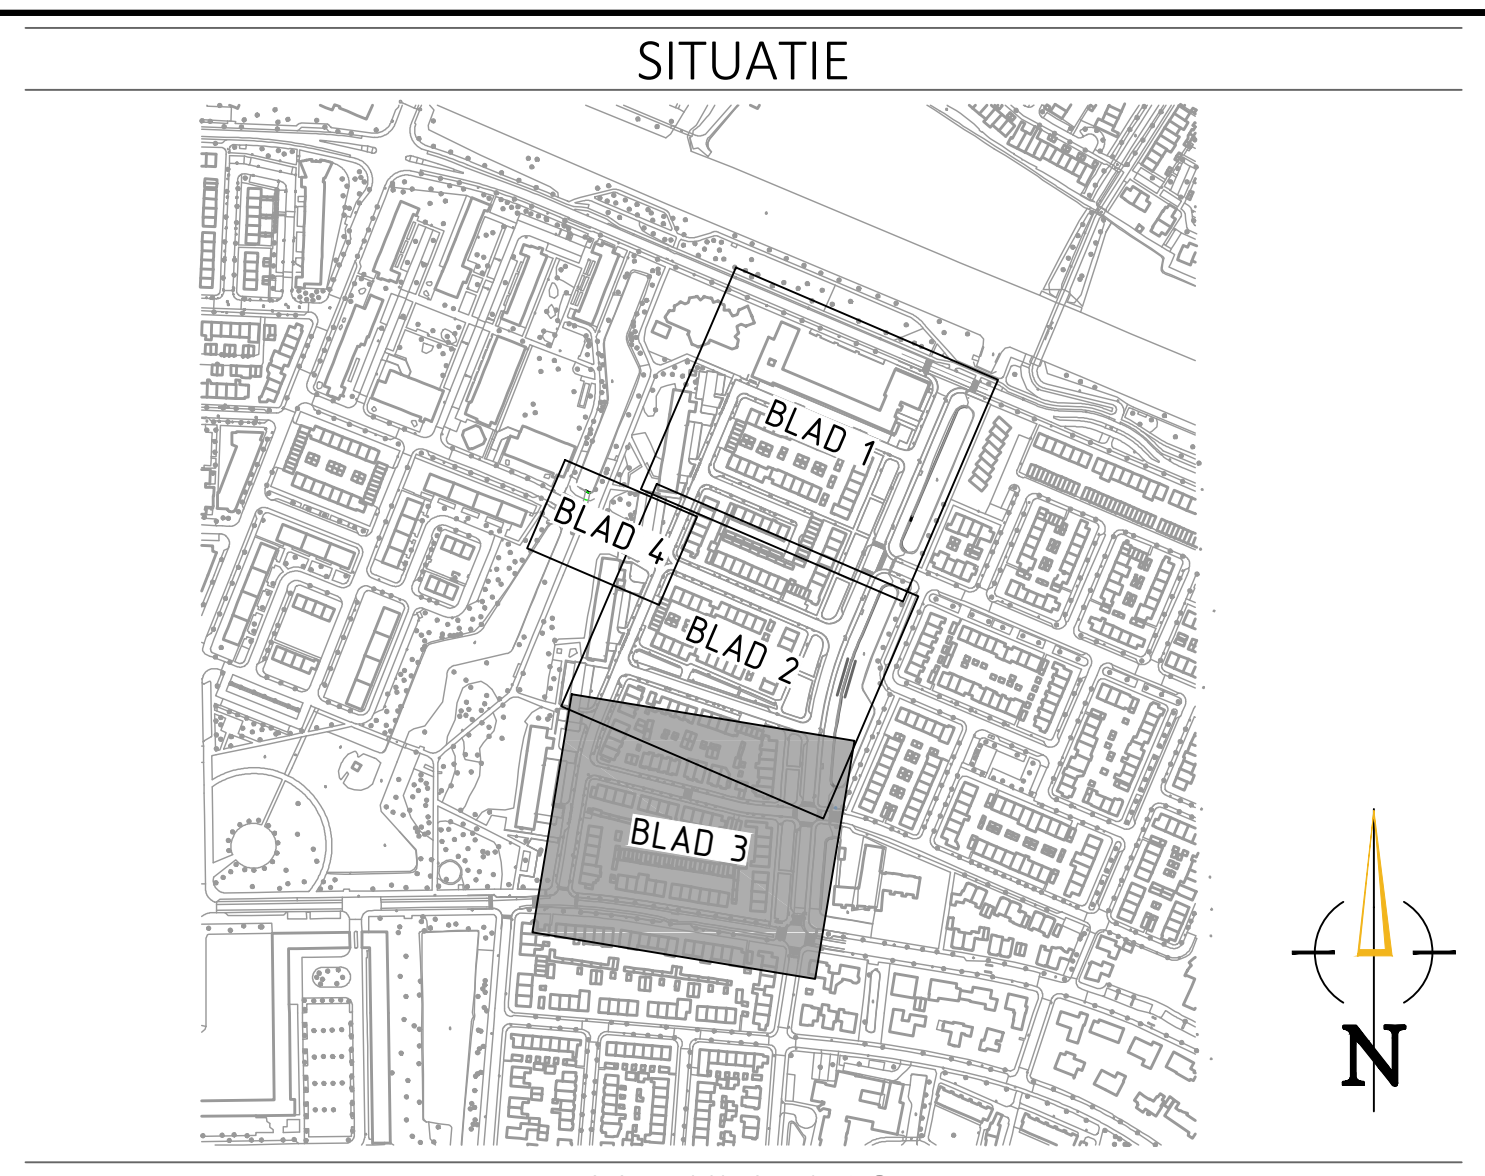

VERKLARING	
BESTAAND	VERWIJDEREN
*****	WERKGRENS
*****	BESTAANDE SITUATIE
BT #500	GWA-RIJOL MET MATERIAAL DIAMETER EN B.O.B. HOOGTE
BT #600	GWA-RIJOL MET MATERIAAL DIAMETER EN B.O.B. HOOGTE
PVC #50	GWA-RIJOL MET MATERIAAL DIAMETER EN B.O.B. HOOGTE
RIJOLPUT	RIJOLPUT
TROTTOIR - STAATGOLK	TROTTOIR - STAATGOLK
KABELS EN LEIDINGEN	
	WATER
	GAS
	ELKTRICITEIT (HS)
	ELKTRICITEIT (LS)

OPMERKINGEN

- Maten in meters, tenzij anders vermeld
- Peilmaten in meters t.o.v. N.A.P., tenzij anders vermeld
- Afmetingen en diameters in millimeters, tenzij anders vermeld

Versie		Datum		Tekeningstatus		Gekend		Geautoriseerd	
CD	05-10-2022	Concept				JN		JP	
DD	21-10-2022	Definitief maken				JN		JP	

Project

Reconstructie Oudenhof

Opdrachtgever

Gemeente Oegstgeest

Onderdeel

Bestek

Opbrekingsituatie - Riol

Besteknummer

B&O 22-05

Blad van bladen

3 van 4

Tekeningnummer

22075003-BT-OR-01

Formaat

A0

Gecontroleerd door

R. Dorrestein

Versie

D0

Schaal

1:200

Geautoriseerd door

J. de Paus

Kelvinring 23

2952 BG Alblaserdam

Postbus 31

2950 AA Alblaserdam

+31 (0)85 - 044 6000

info@omniformgroup.com