


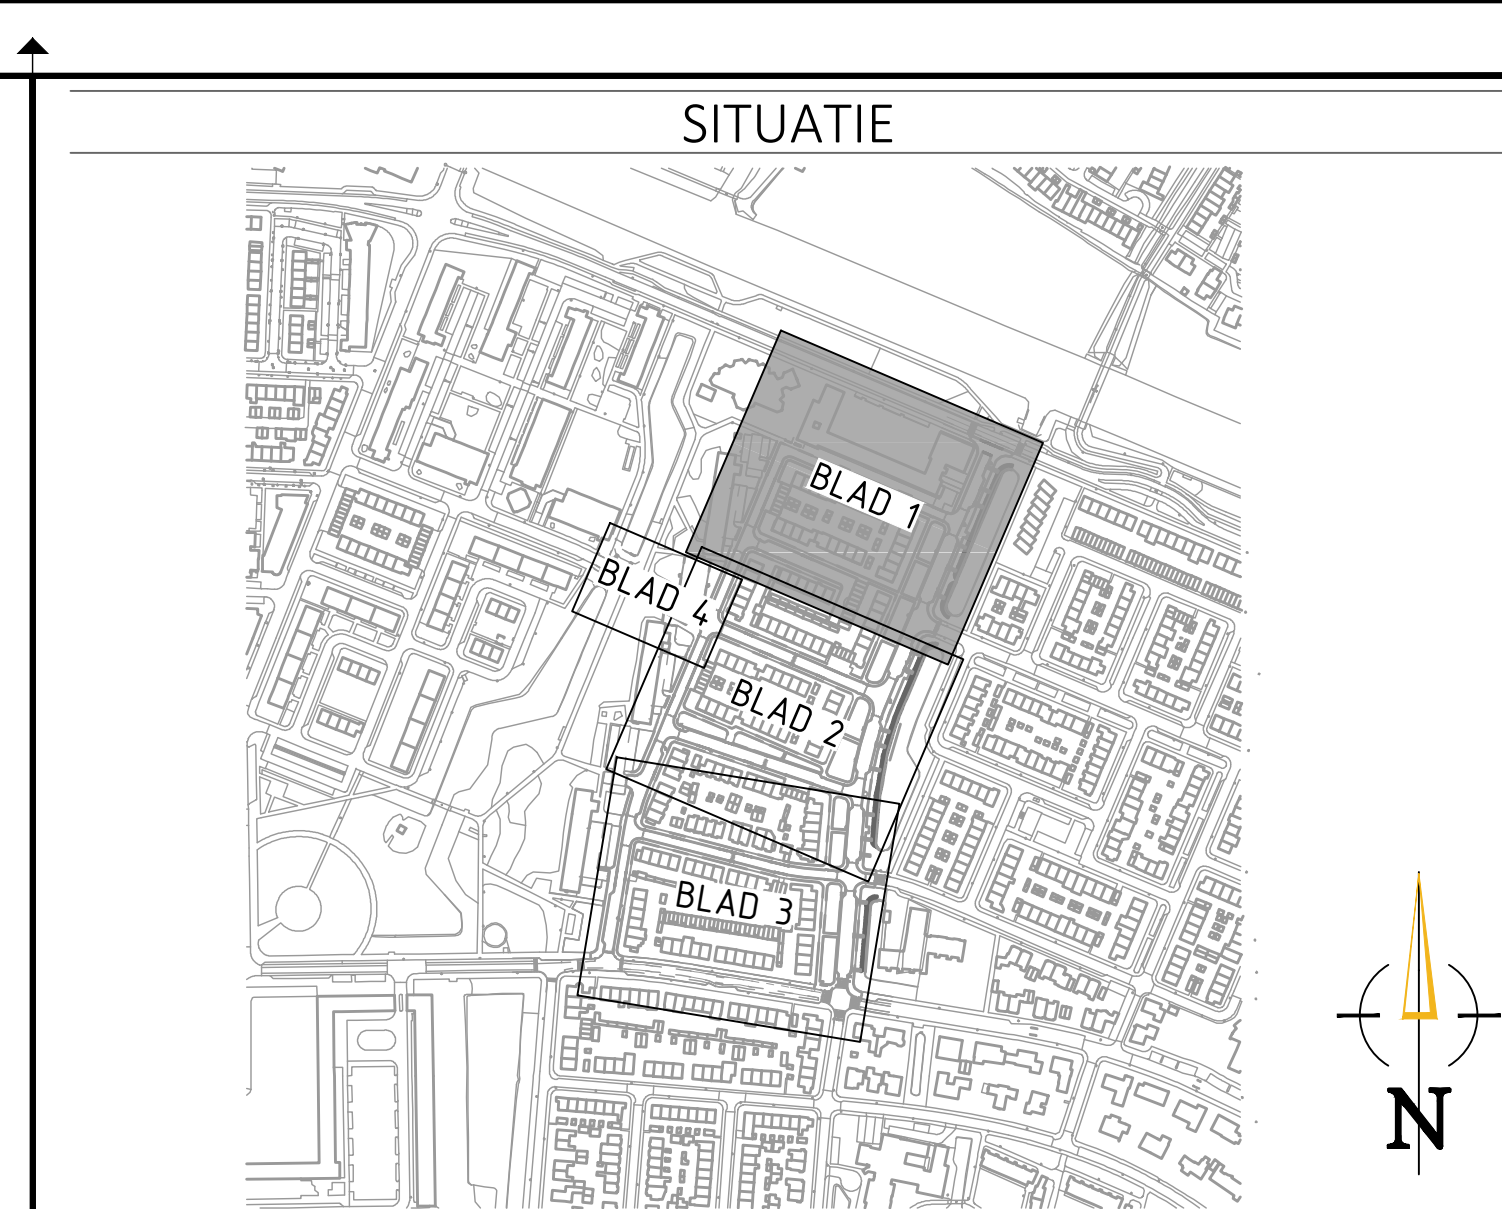

BESTAAND

★★★★★ WERKSPANS

BESTAANDE SITUATIE

2,69 BT Ø500 2,69 HWA-RIJOL MET MATERIAAL
DIAMETER IN B.B. HOOGTE

2,69 BT Ø500 2,69 HWA-RIJOL MET MATERIAAL
DIAMETER IN B.B. HOOGTE

 RUIPPUT

KABELS EN LEIDENGEN

WATER

DATA

GAS- & LIG

ELECTRICITEIT (MS)

ELECTRICITEIT (LS)

NIEUW

NIJWE SITUATIE

1,82 PVC Ø15 1,50 HWA-RIJOL MET STODORPENDING,
MATERIAAL DIAMETER IN B.B. HOOGTE

0,02 0,01 HWA-PUT MET PUTNUPPER

1,82 BT Ø100 1,50 HWA-RIJOL MET STODORPENDING,
MATERIAAL DIAMETER IN B.B. HOOGTE

0,00 0,01 HWA-PUT MET PUTNUPPER

UITSTODORPVEROORZIEENING

0,00 0,01 GRANIT MET MATERIAAL
DIAMETER IN B.B. HOOGTE

 Ver. PUTRANE EN PUTDEKSEL VERNEUWEN

 TROTTOIR- & STAARTGK


 HWA-RIJOL KOLK- & HUSAANSLUITING
PVC Ø15

 HWA-RIJOL HUSAANSLUITING
PVC Ø20

REINEN

 TRACÉ WARMTEIT (INDICATOR)

- Maten in meters, tenzij anders vermeld
- Peilmaten in meters t.o.v. N.A.P., tenzij anders vermeld
- Afmetingen en diameters in millimeters, tenzij anders vermeld

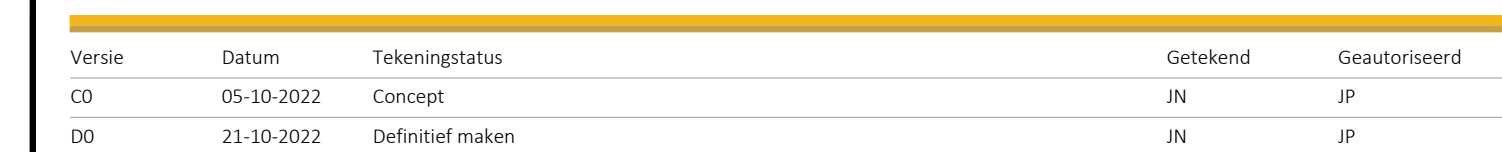

Project		Reconstructie Oudenhof	
Opdrachtgever		Gemeente Oegstgeest	
Onderdeel			
Bestek			
Nieuwe situatie - Riool			
Besteknummer	Tekeningnummer	Versie	
B&O 22-05	22075003-BT-R1-01	DD	
Blad van bladen	Format	Schaal	
1 van 4	A0	1:200	
Gereeld door	Gecontroleerd door	Gedrukt door	
J. Nakhthouten	B. Dorrestein	J. de Paus	



OmniformGroup | E

Kelvinring 23
2952 BG Alblasserdam
Postbus 31
2950 AA Alblasserdam

t +31 (0)85 - 044 6000
e info@omniformgroup.com