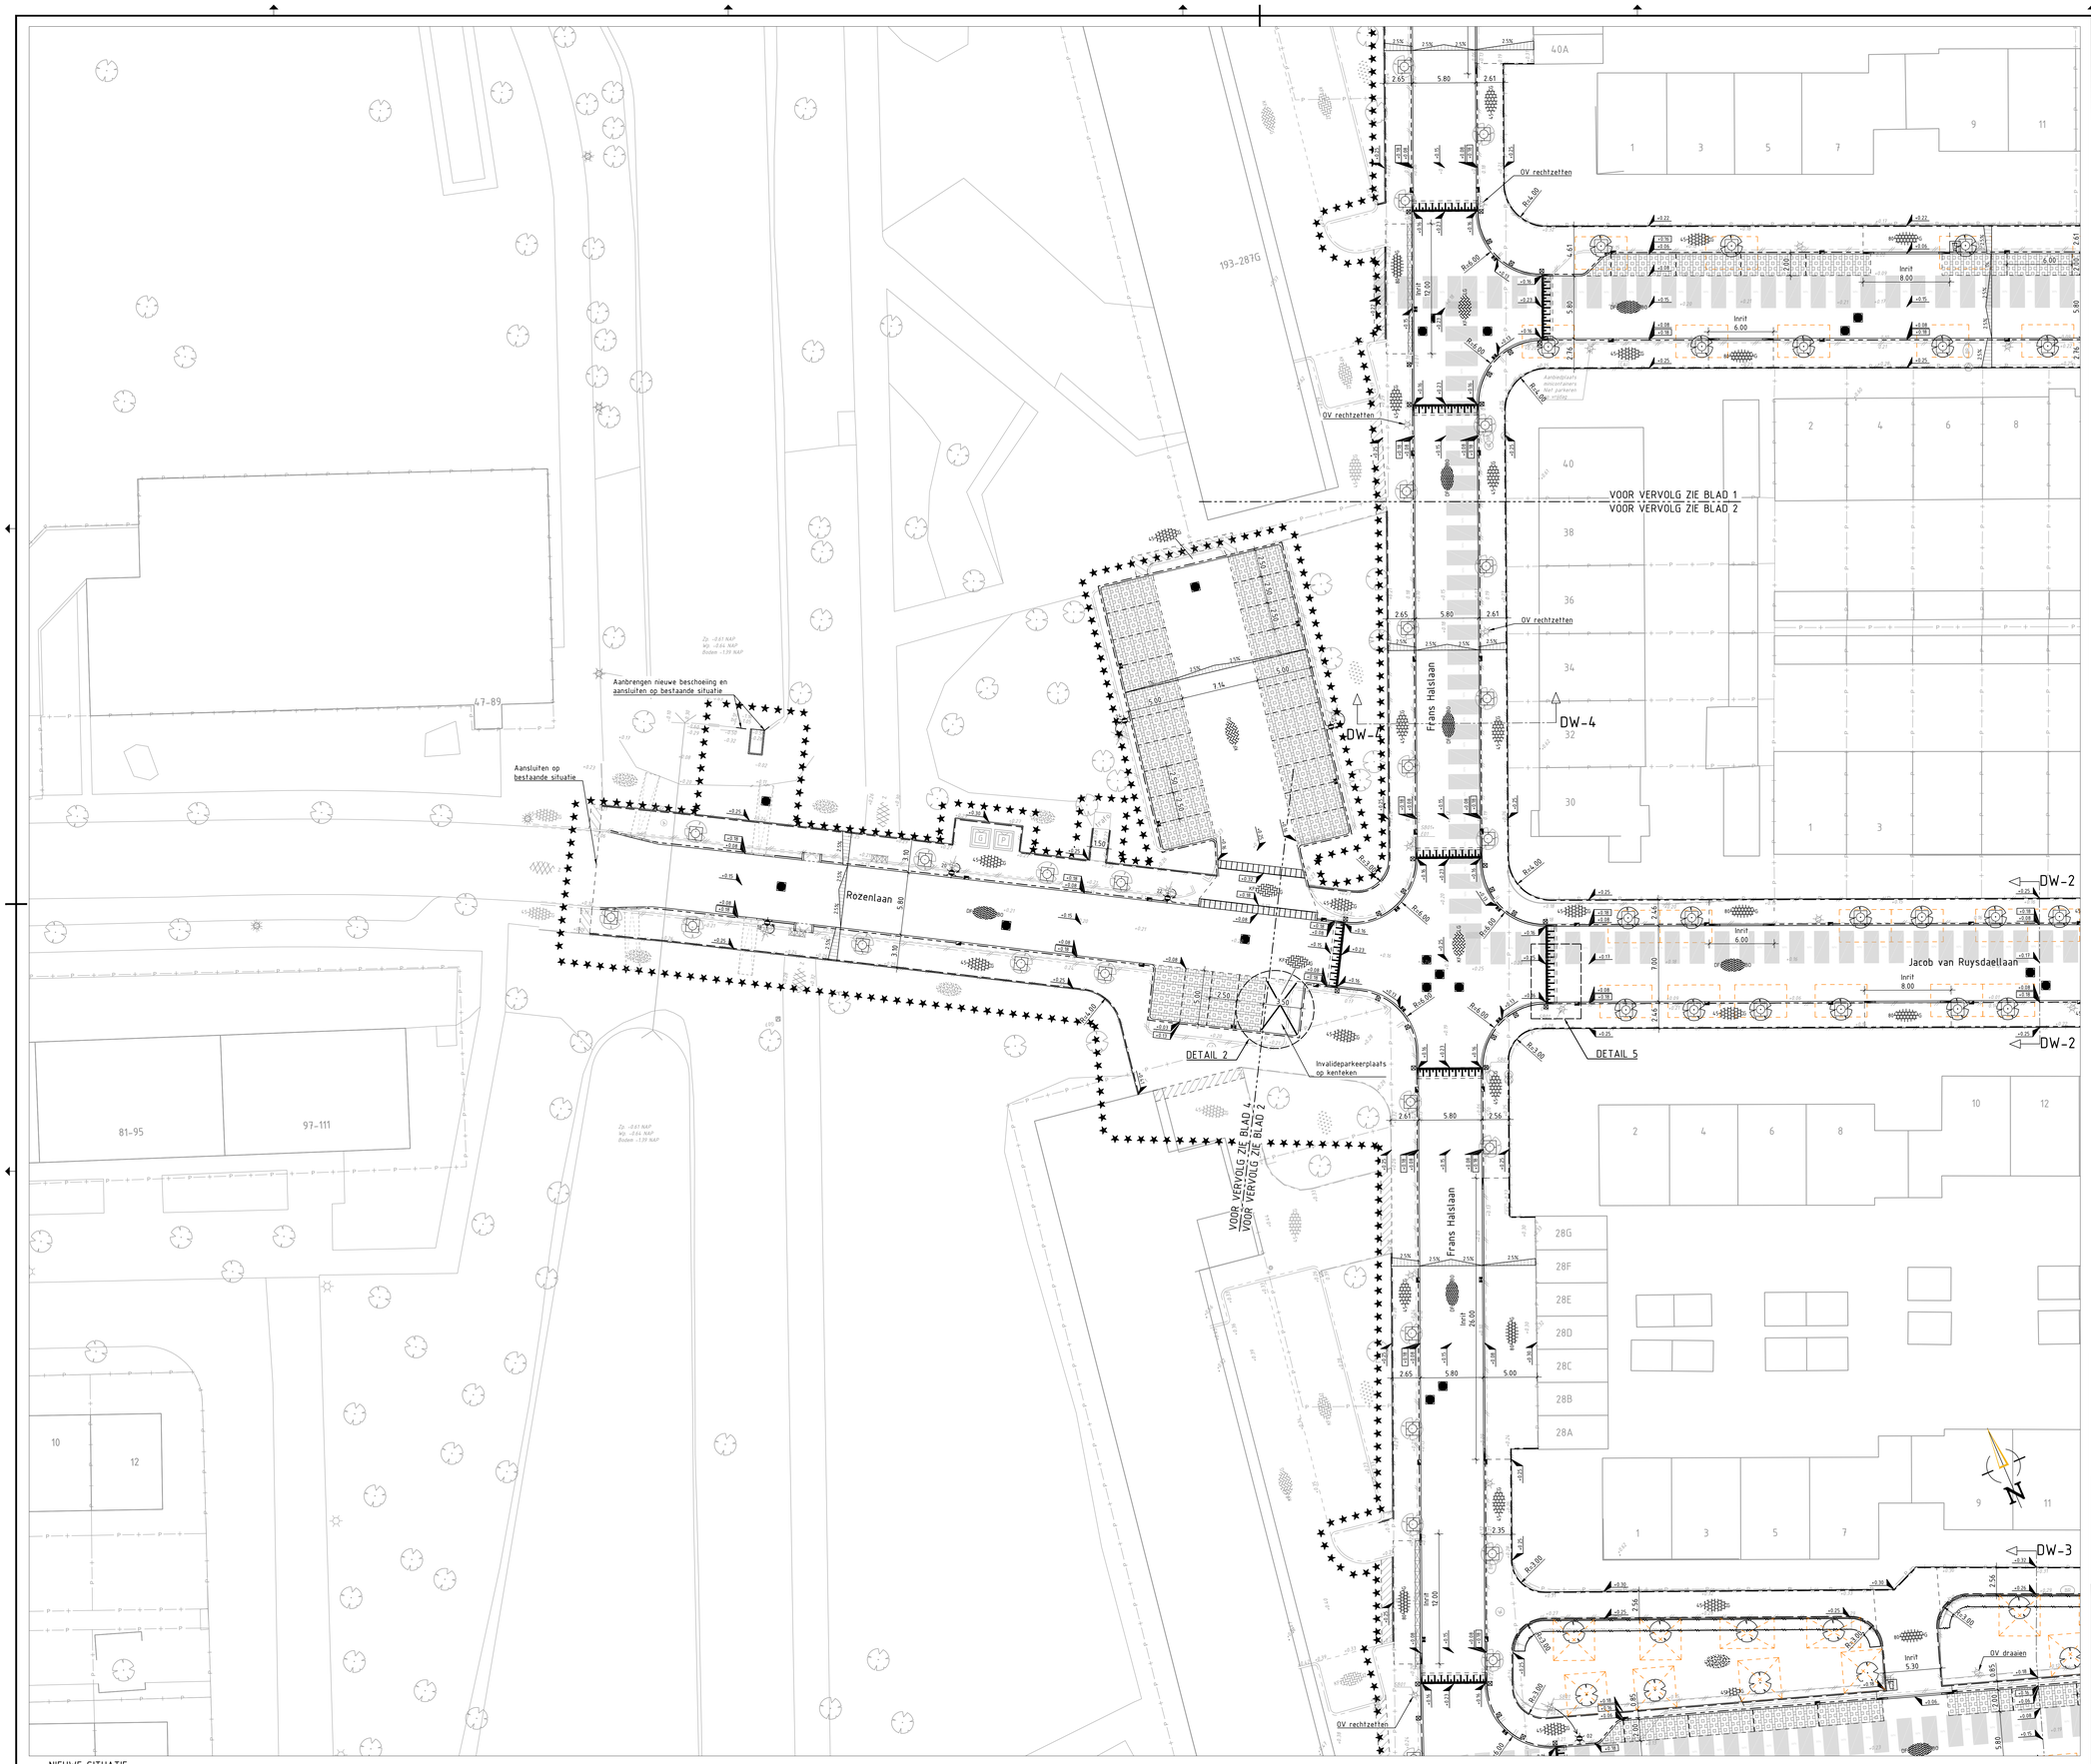

NIEUWE SITUATIE
SCHAAL 1:200

SITUATIE

VERKLARING

BESTAAND

- WERKGRENS
- BEBOUWING
- PERCEELGRENS
- BESTAANDE SITUATIE
- TE VERWIJDEREN SITUATIE
- TROTTOIRBAND 130/150x250
- TROTTOIRBAND 180/200x250
- OPSLUITBAND 50x150
- OPSLUITBAND 60x200
- OPSLUITBAND 80x200
- HAAG
- HEKWERK
- MATERIAALGRENS
- ASFALT
- KLINKERKEIEN, KEIFORMAAT KEIPERVERBAND, MET KLEUR
- BETONSTRAATSTENEN, KEIFORMAAT KEIPERVERBAND, MET KLEUR
- BETONSTRAATSTENEN, KEIFORMAAT ELLEBOOGVERBAND, MET KLEUR
- BETONTEGELS, 300x300x45 HALFSTEENSVERBAND, MET KLEUR
- GRASBETONTEGELS
- GRAS
- BEPLANTING
- BOOM
- BOOMKRANSELEMENT 450x100x450, MET TUSSENBAND
- INRITBANDEN 650x250x500
- OV-MAST
- 206 VERKEERSBORD MET CODE
- NUTSKAST
- RIOOLPUTRAND EN DEKSEL
- TROTTOIR/- STAATKOLK
- MARKERING VAN THERMOPLAST STREEP 1-1, 0.10 BREED
- VOETGANGERSOVERSTEEKPLAATS
- DREMPEL (MARKERING)
- 2.29 HOOGTE BESTRATING / MAAIVELD

KLEUR:

Z	ZWART
G	GRIJS
R	ROOD
BO	BRUIN
DG	DONKER GENJANCEERD
LG	LAVARD GEEL
LZ	LAVARD ZWART

FORMAAT

KF	KEIFORMAAT, DIK 80
DF	DIKFORMAAT, DIK 80

NIEUW

- NIEUWE SITUATIE
- TROTTOIRBAND 130/150x250
- OPSLUITBAND 100x200
- OPSLUITBAND 150x250
- INRITVERLOOPBANDEN 150x250
- HAAG
- MATERIAALGRENS
- BESCHORING
- INRITBAND 750x200x500
- DF BO STRAATBAKSTENEN, DIKFORMAAT KEIPERVERBAND, MET KLEUR
- KF GL BETONSTRAATSTENEN, KEIFORMAAT KEIPERVERBAND, MET KLEUR
- KF LV BETONSTRAATSTENEN, KEIFORMAAT ELLEBOOGVERBAND, MET KLEUR
- KF DG BETONSTRAATSTENEN, KEIFORMAAT HALFSTEENSVERBAND, MET KLEUR
- LZ GS BETONTEGELS, 300x300x45 HALFSTEENSVERBAND, MET KLEUR
- BO DG BETONTEGELS, 300x300x90 HALFSTEENSVERBAND, MET KLEUR
- KF OG STRAATBAKSTENEN, KEIFORMAAT KEIPERVERBAND, MET KLEUR
- GRAS
- BEPLANTING
- INVALIDENNIRT, 150 m BREED VAN INRITPERRONBANDEN 150/150x250 EN BSS, WAALFORMAAT KLEUR GRIJS
- BOOM/VERTICAAL GROEN INCL. BOOMKRANS DOOR DEREEN
- BOOMKRANSELEMENTEN 1200x1200x100 mm
- PLANTGAATVERBETERING MET BOMENZAND/ BOMENGRANULAAT, 10 m3 PER BOOM
- 72 VERPLAATSEN OV-MAST INCL. NUMMER DOOR DEREEN
- ZITBANK
- AFVALBAK
- VERZAMELPLAATS AFVALCONTAINER
- AFZETPALEN VAN HOUT
- BSS (0.10) MARKERING VAN BETONSTRAATSTENEN DOORGETROKKENSTREEP, 0.10 BREED, KLEUR WIT
- BSS 1-1.0 10 MARKERING VAN BETONSTRAATSTENEN STREEP 1-1, 0.10 BREED, KLEUR WIT
- VAKMARKERING VAN BETONSTRAATSTENEN STREEP 0.20-0.20, 0.10 BREED, KLEUR WIT
- VERKEERSDREMPEL/- PLATEAU 30 km/u, 8 cm HOOG, VAN PREFAB
- RIOOLPUTRAND EN DEKSEL
- Ver. PUTRAND EN PUTDEKSEL VERNIEUWEN
- TROTTOIR/- STAATKOLK
- AFWATERING D.M.V. VERLAAGDE BAND NAAR BERM/WATERGANG
- 2.95 2.90 HOOGTE BESTRATING / BOVENKANT BAND
- 30 BORD A01-30-ZB
- BORD A02-30-ZE
- BORD E01
- GRASBETONTEGELS
- D/AS-GRAS ZONE VAN INHEEMSE OVERHEPLANTING
- 2.5% 2.5% VERKANTING
- HERSTRATEN / HERTEGELEN / AANHELEN

OPMERKING
- ALLE KRUISPUNTEN ALS VERKEERSPLATEAU 30 km/u, 8 cm HOOG
- STANDAARD DETAIL HANDBOEK VAN DE GEMEENTE OEGSTGEEST VAN TOEPASSING
- INRITTEN PARTICULIER EN PARKEERTERREINEN UITVOEREN MET VERLAAGDE BANDEN

OPMERKINGEN

- Maten in meters, tenzij anders vermeld
- Peilmaten in meters t.o.v. N.A.P., tenzij anders vermeld
- Afmetingen en diameters in millimeters, tenzij anders vermeld

0 2 4 6 8m

Versie	Datum	Tekeningstatus	Getekend	Geautoriseerd
C0	05-10-2022	Concept	JN	JP
D0	21-10-2022	Definitief maken	JN	JP

Project
Reconstructie Oudenhof

Opdrachtgever
Gemeente Oegstgeest

Onderdeel
Bestek
Nieuwe situatie

Bestekenummer	Tekeningnummer	Versie
B&O 22-05	22075003-BT-VH-01	D0

Blad van bladen	Formaat	Schaal
4 van 4	A0	1:200

Getekend door	Gecontroleerd door	Geautoriseerd door
J. Nakthongin	R. Dorrestein	J. de Paus

OmniformGroup | ESG
Kelvinring 23
2952 BG Alblasserdam
Postbus 31
2950 AA Alblasserdam
t: +31 (0)85 - 044 6000
e: info@omniformgroup.com

C:\Users\jnakthong-nl\ESI\22-075-003 Egisweg Oudenhof 2022 - Documenten\08. Tekeningen\03 Bestektekening\Verharding Nieuw 22075003-BT-VH-01.dwg