


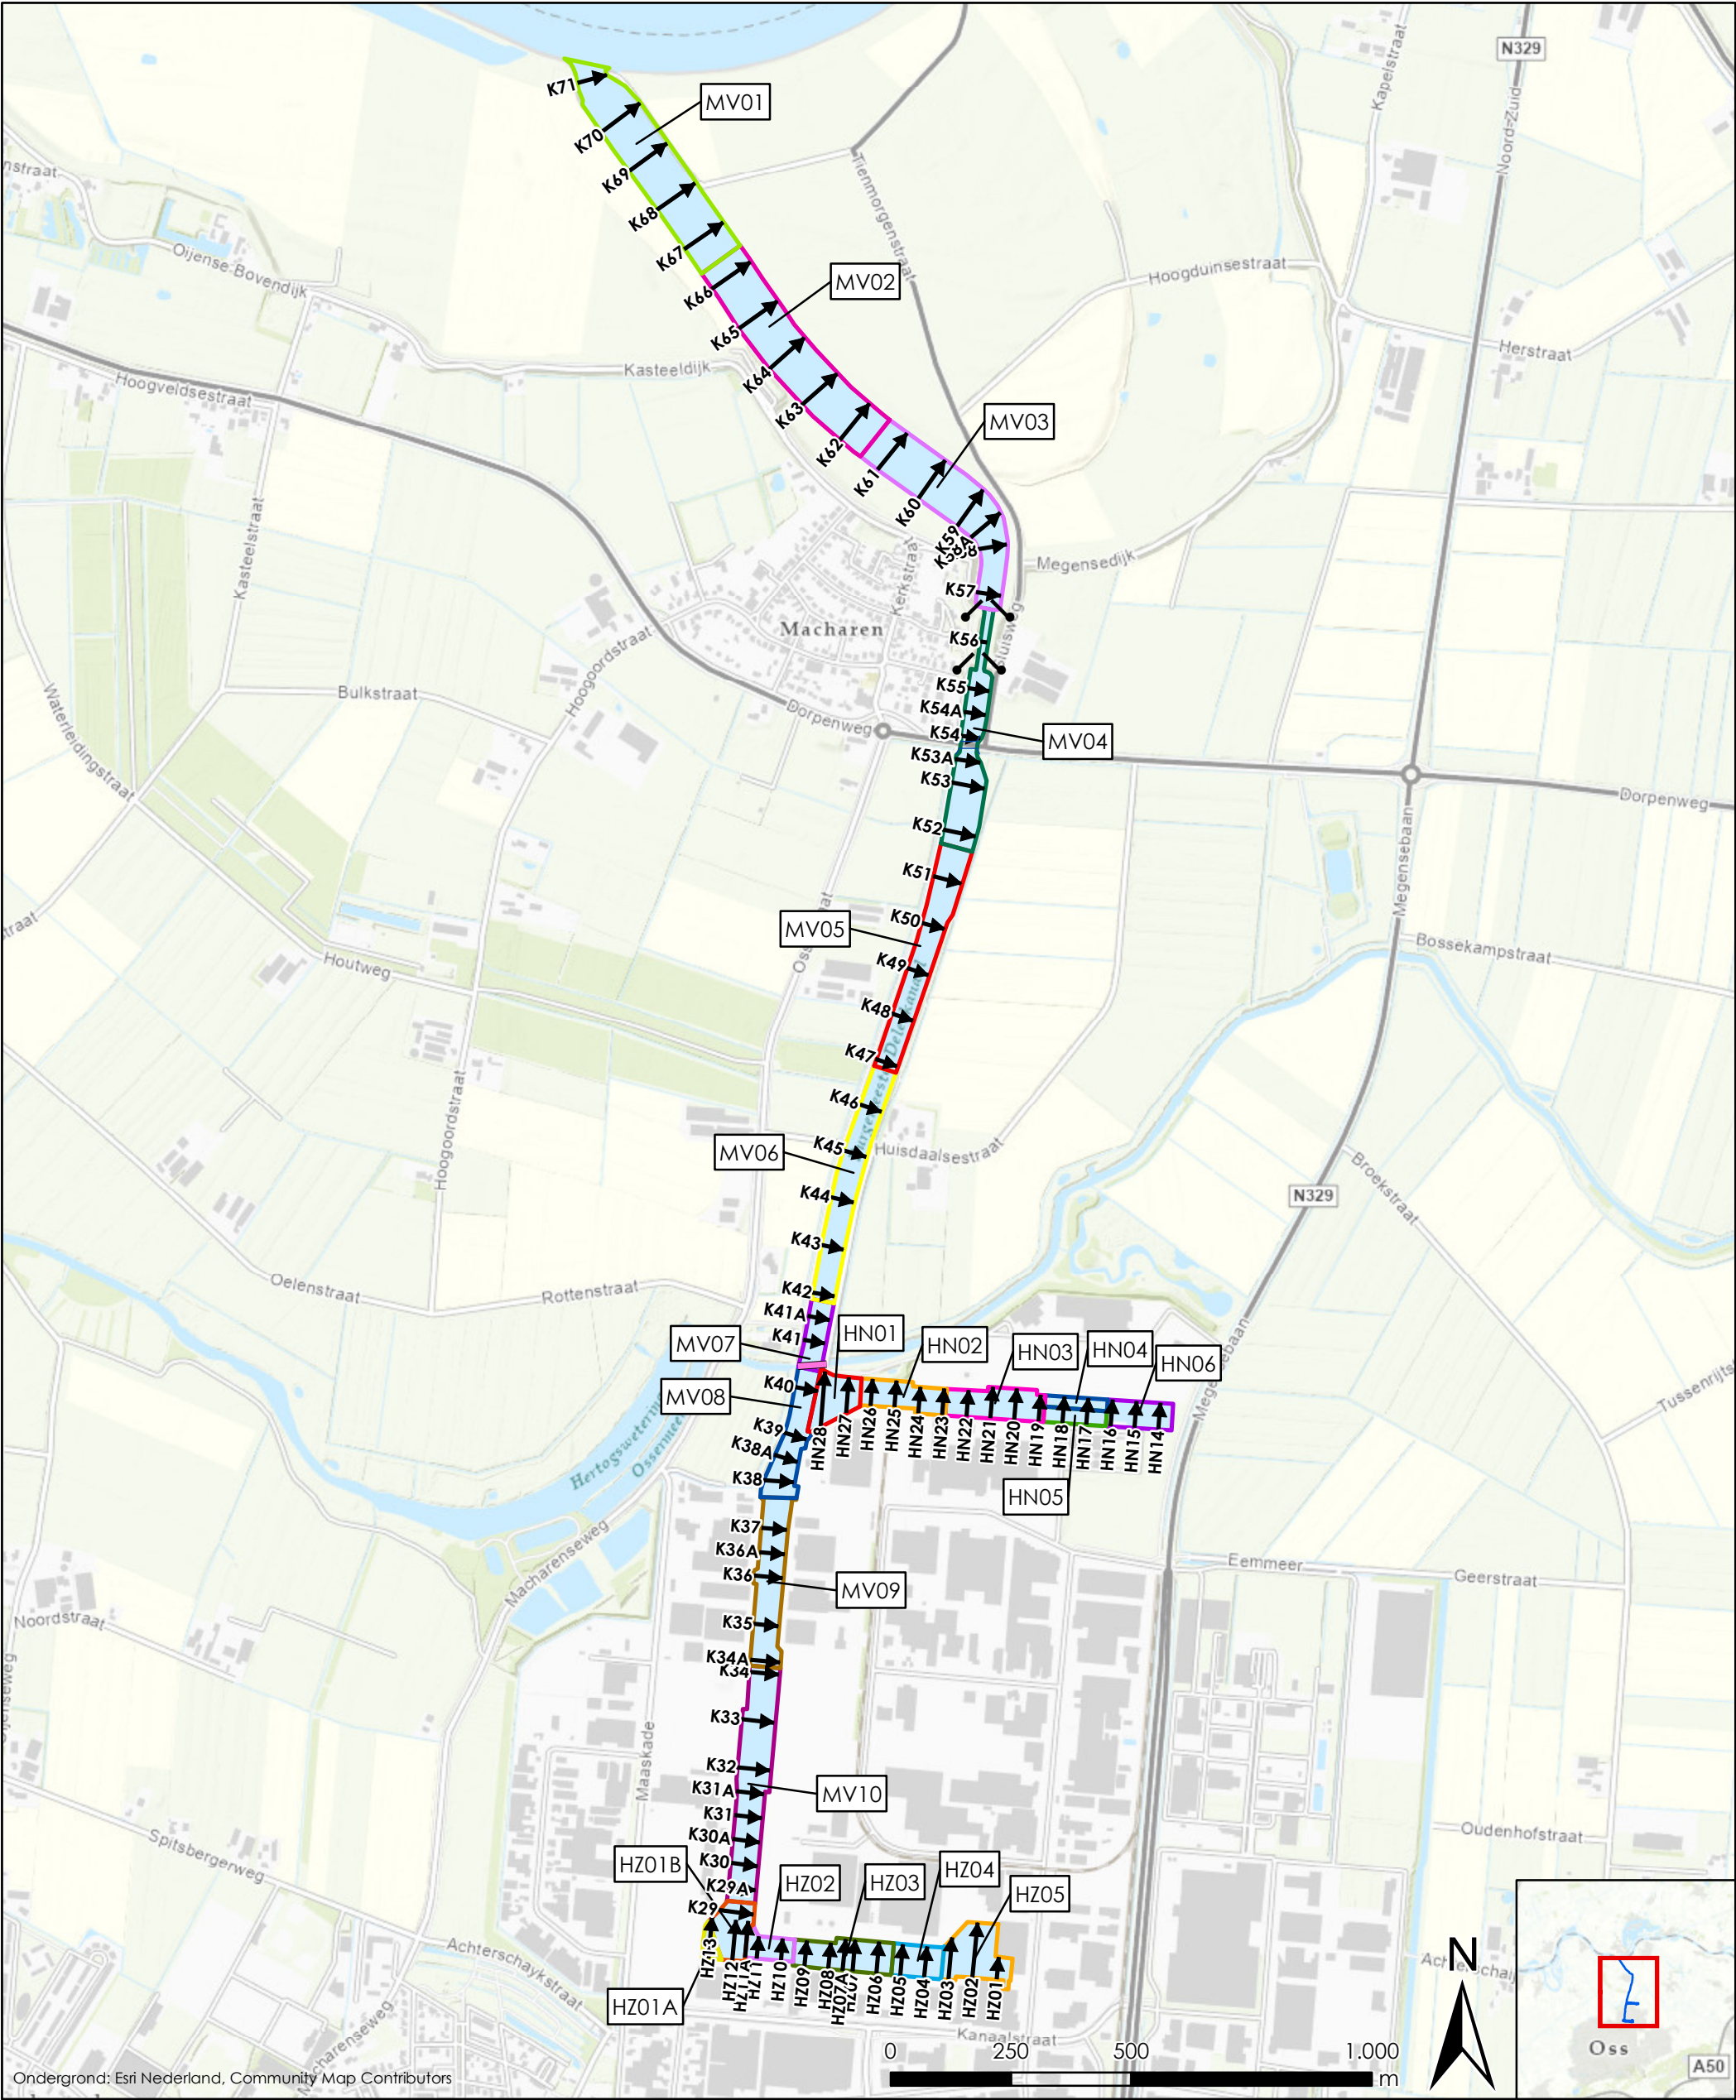

Ondergrond: Esri Nederland, Community Map Contributors

Legenda

- Sluis
- Brug
- Dwarsprofiel
- Sifon

Opdrachtgever: **Gemeente Oss**

Project: **Baggerwerk Havens Oss**

Onderdeel: **Overzichtstekening baggerwerk**



Tjhuis Ingenieurs BV
Tel. Hoorn: 0229 272000
Tel. Amersfoort: 030 6868060
Tel. Joure: 0513 618080
E-mail: info@tjhuisingenieurs.nl
www.tjhuisingenieurs.nl

Schaal	: 1:13.000
Formaat	: A3
Getekend	: A.T.
Gecontroleerd	: S.d.V.

Tekeningnummer:	Tl21280-BST-01
Blad 1 van 1	
Datum	: 12-5-2022