
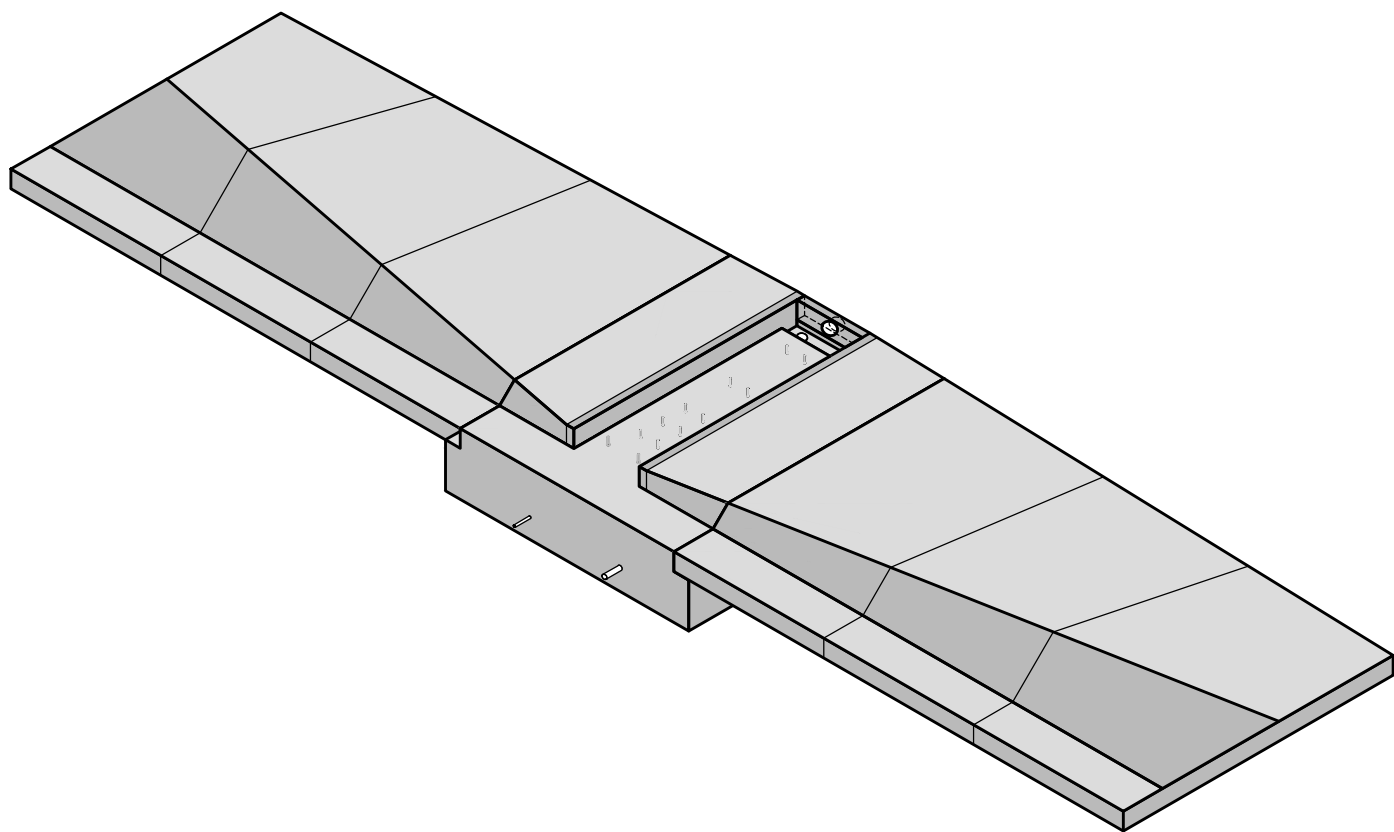
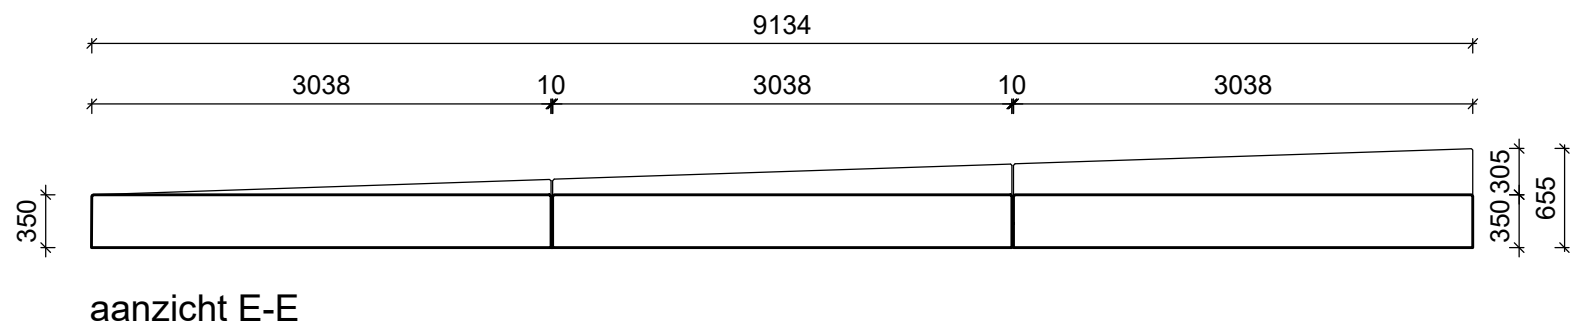
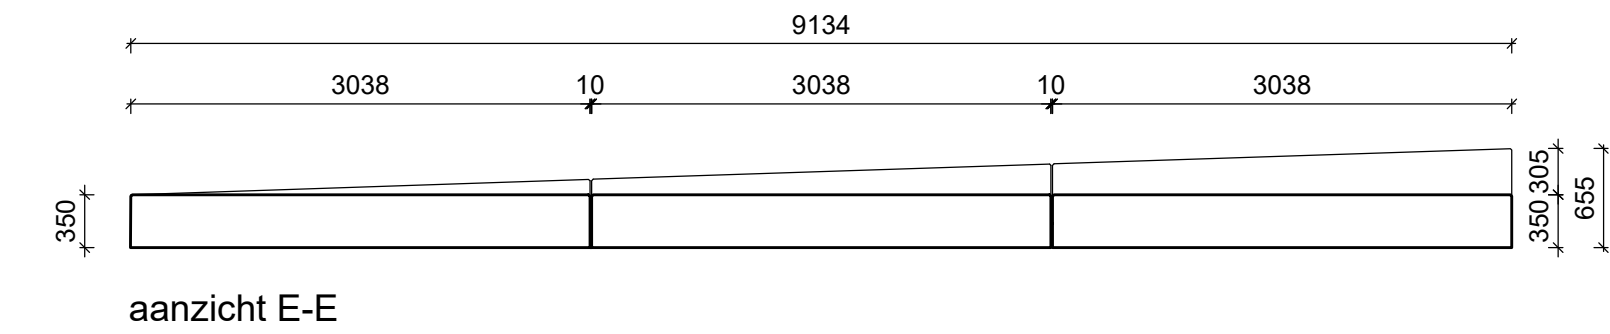
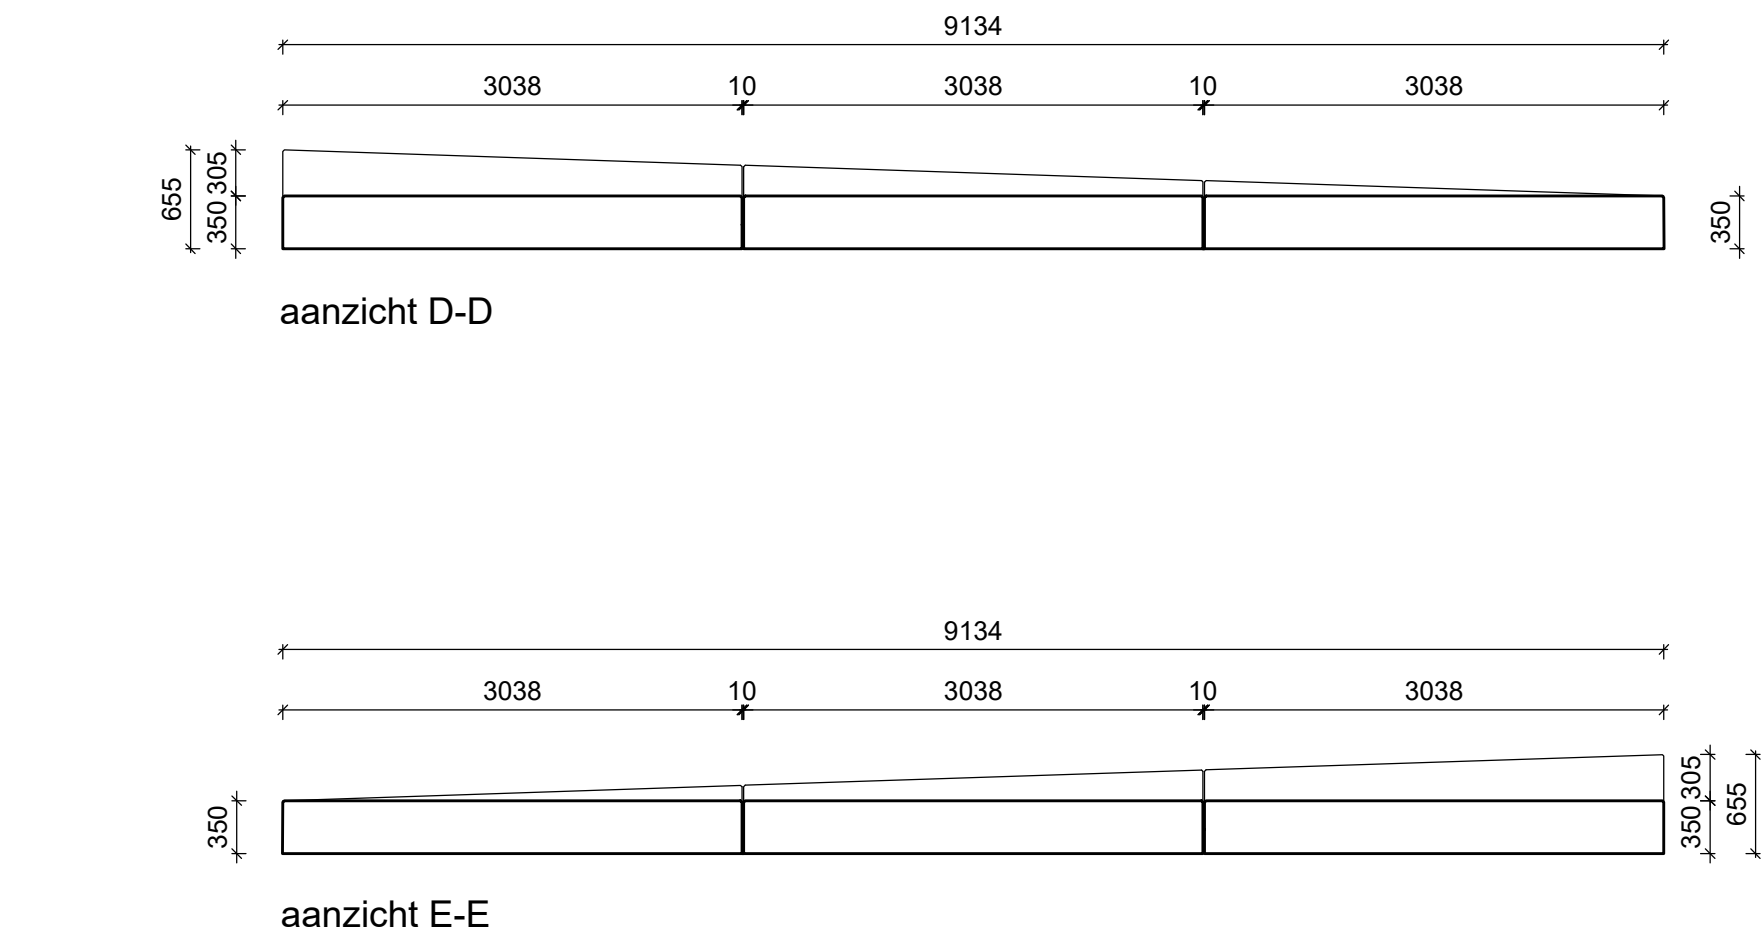
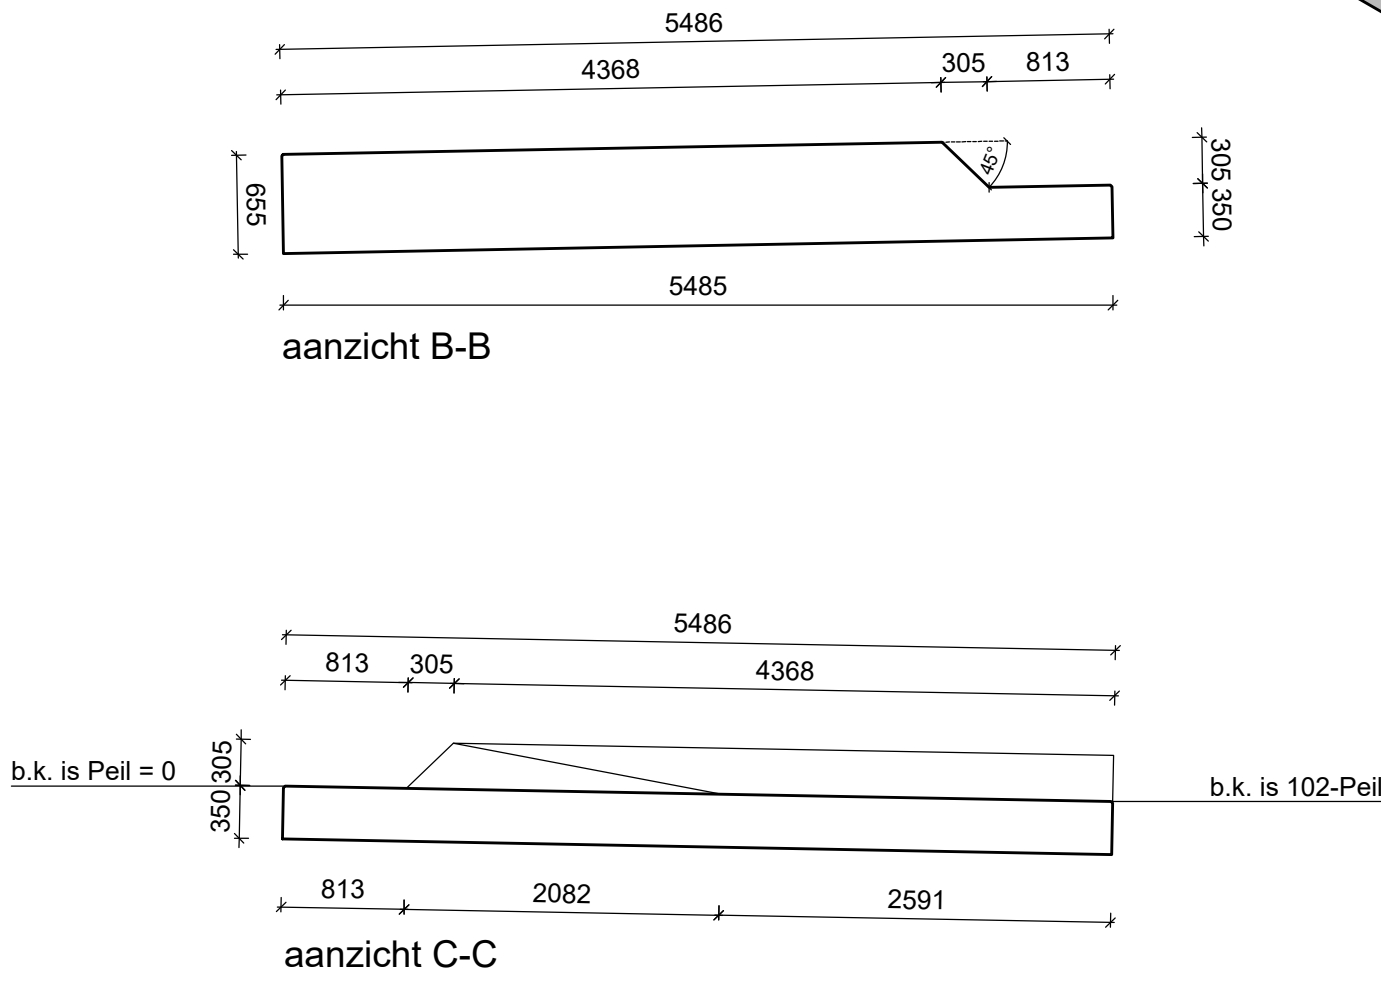
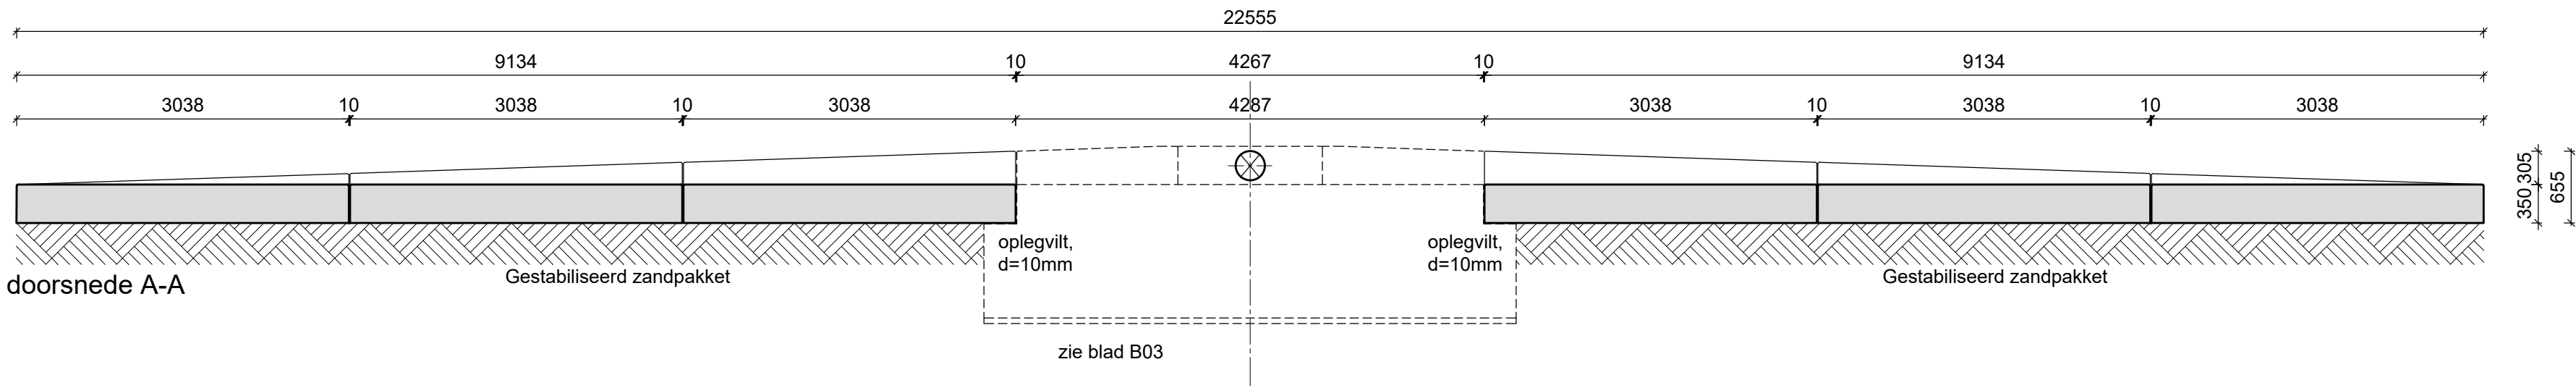
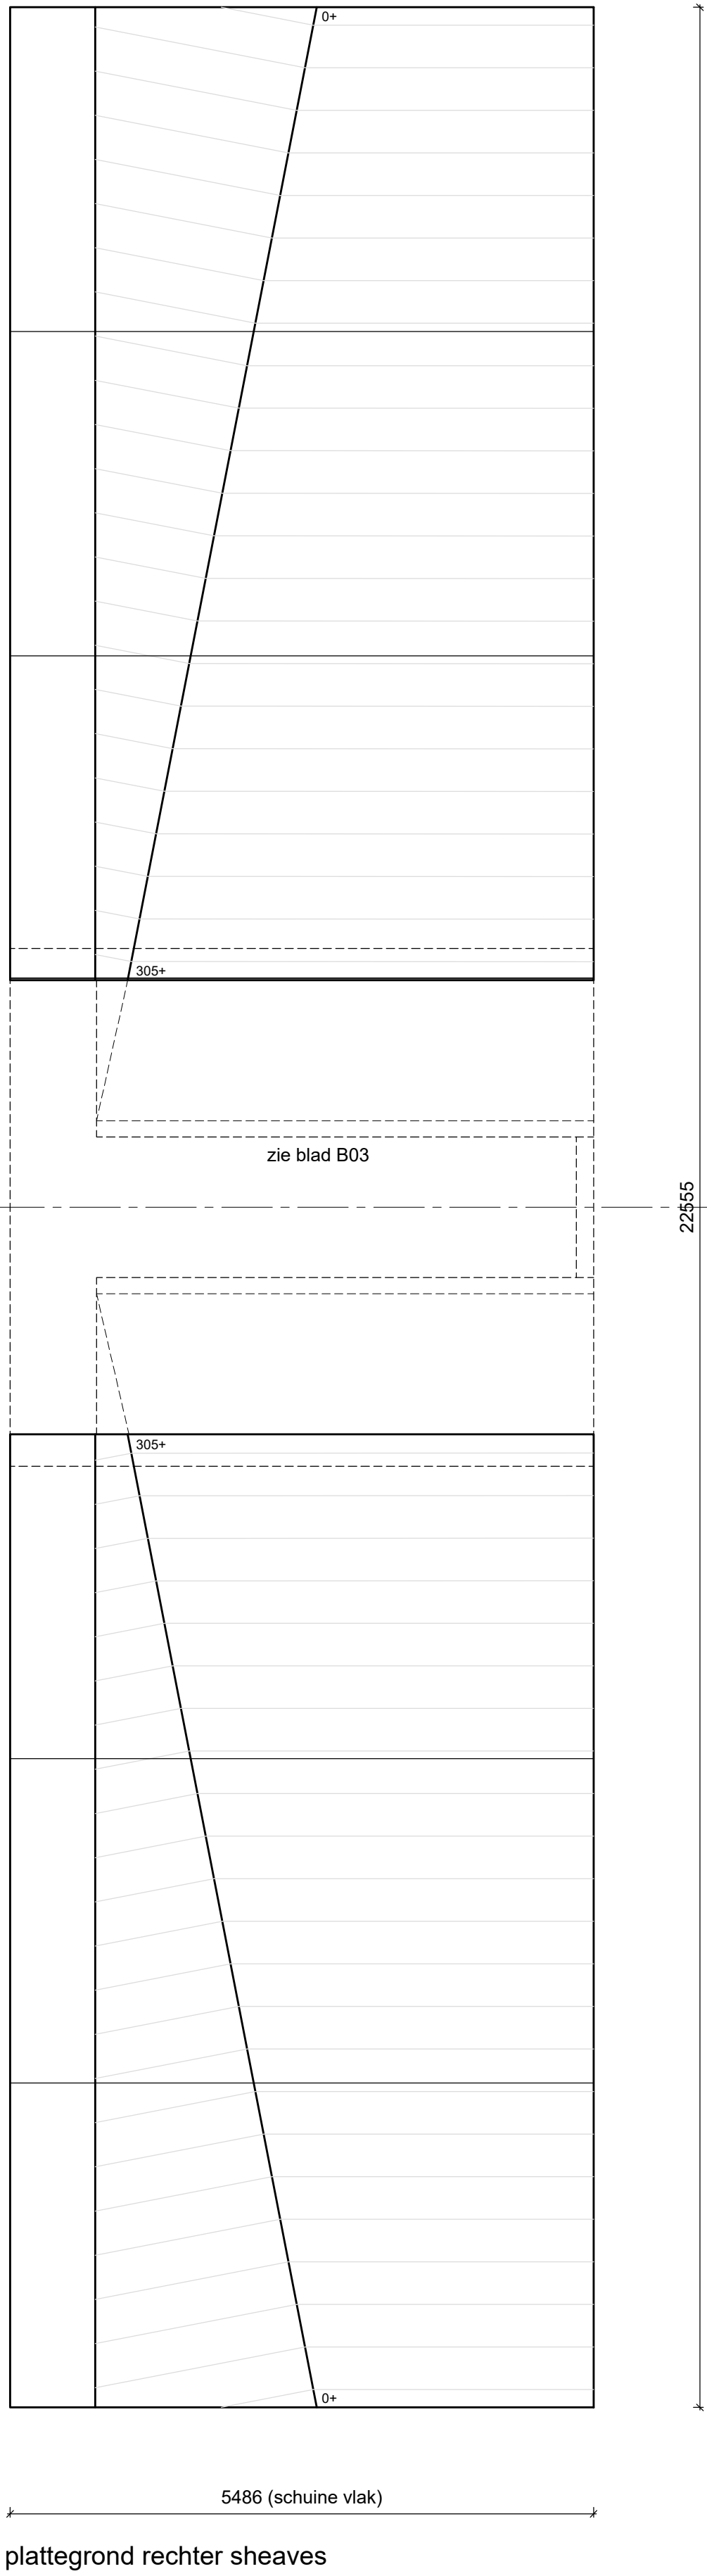


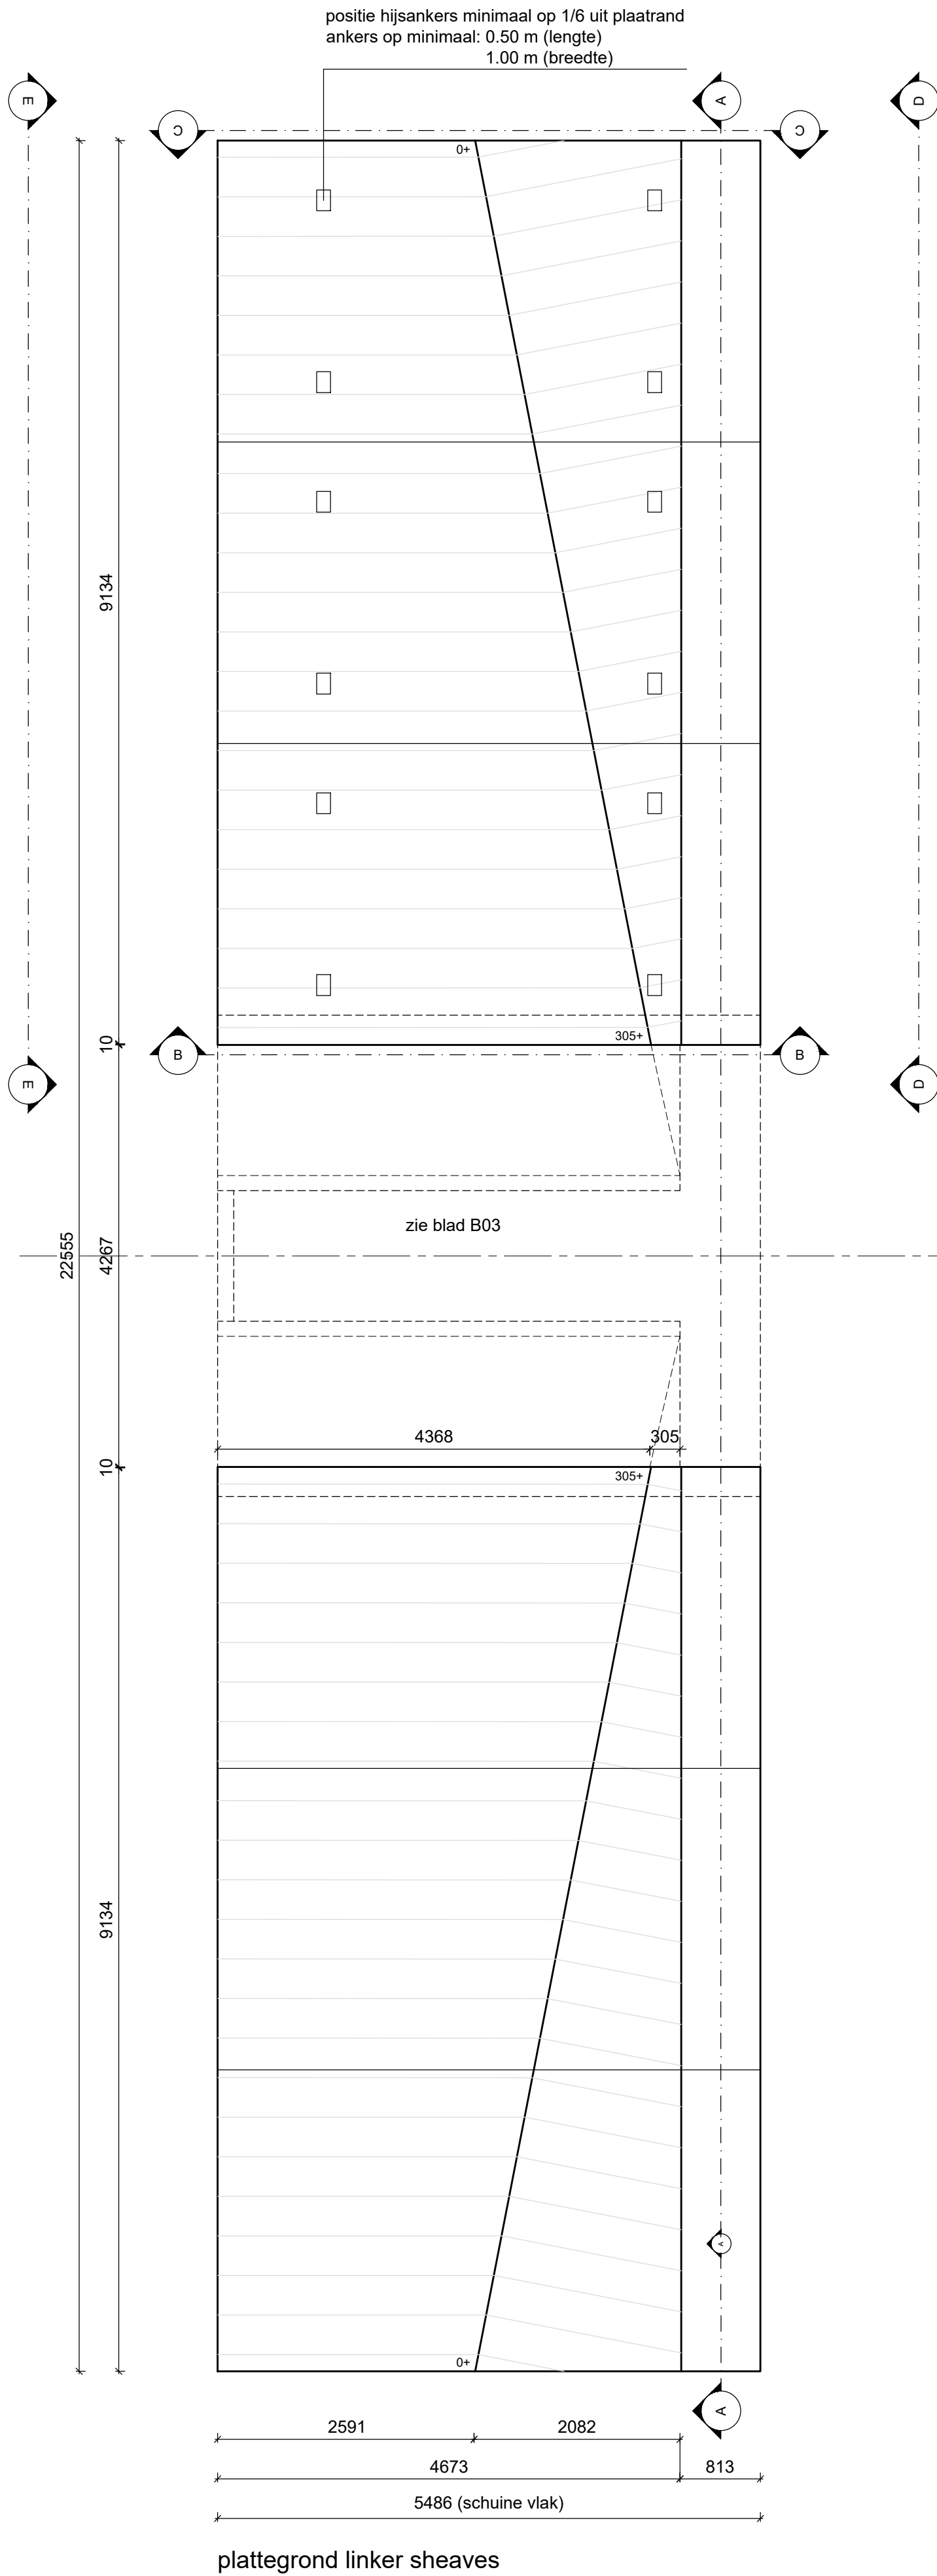

Maatvoering t.o.v. NAP zie Civieltechnische tekeningen

Maatvoering elementen gebaseerd op Imperiaal stelsel,
maatvoering omgezet naar Metrisch stelsel.

Vellingkanten 10x10 mm

--	--	