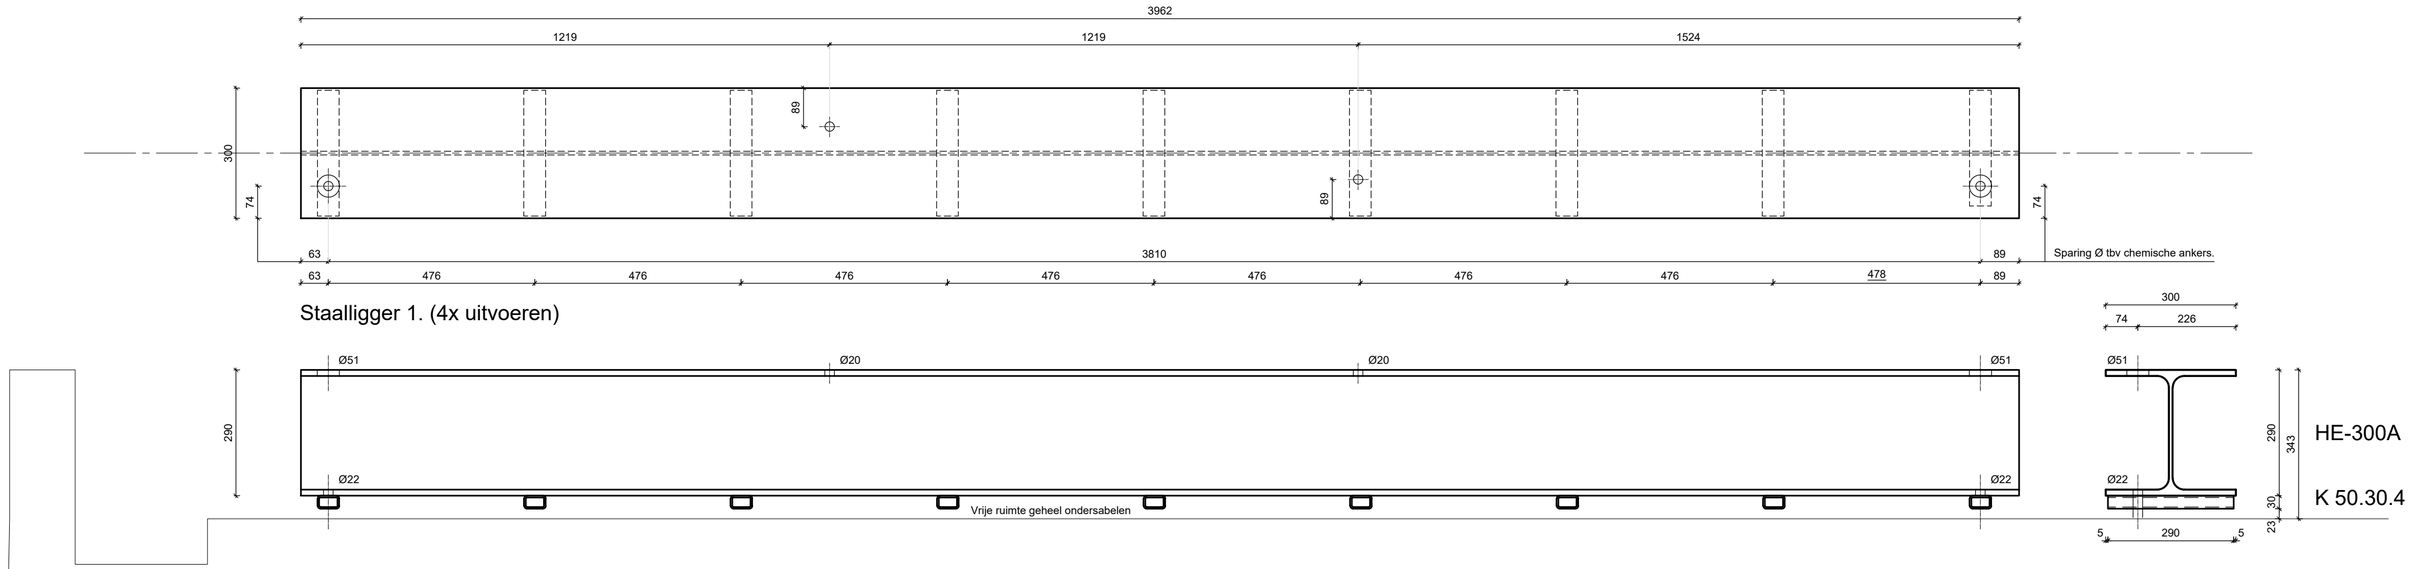

Staalligger 1. (4x uitvoeren)

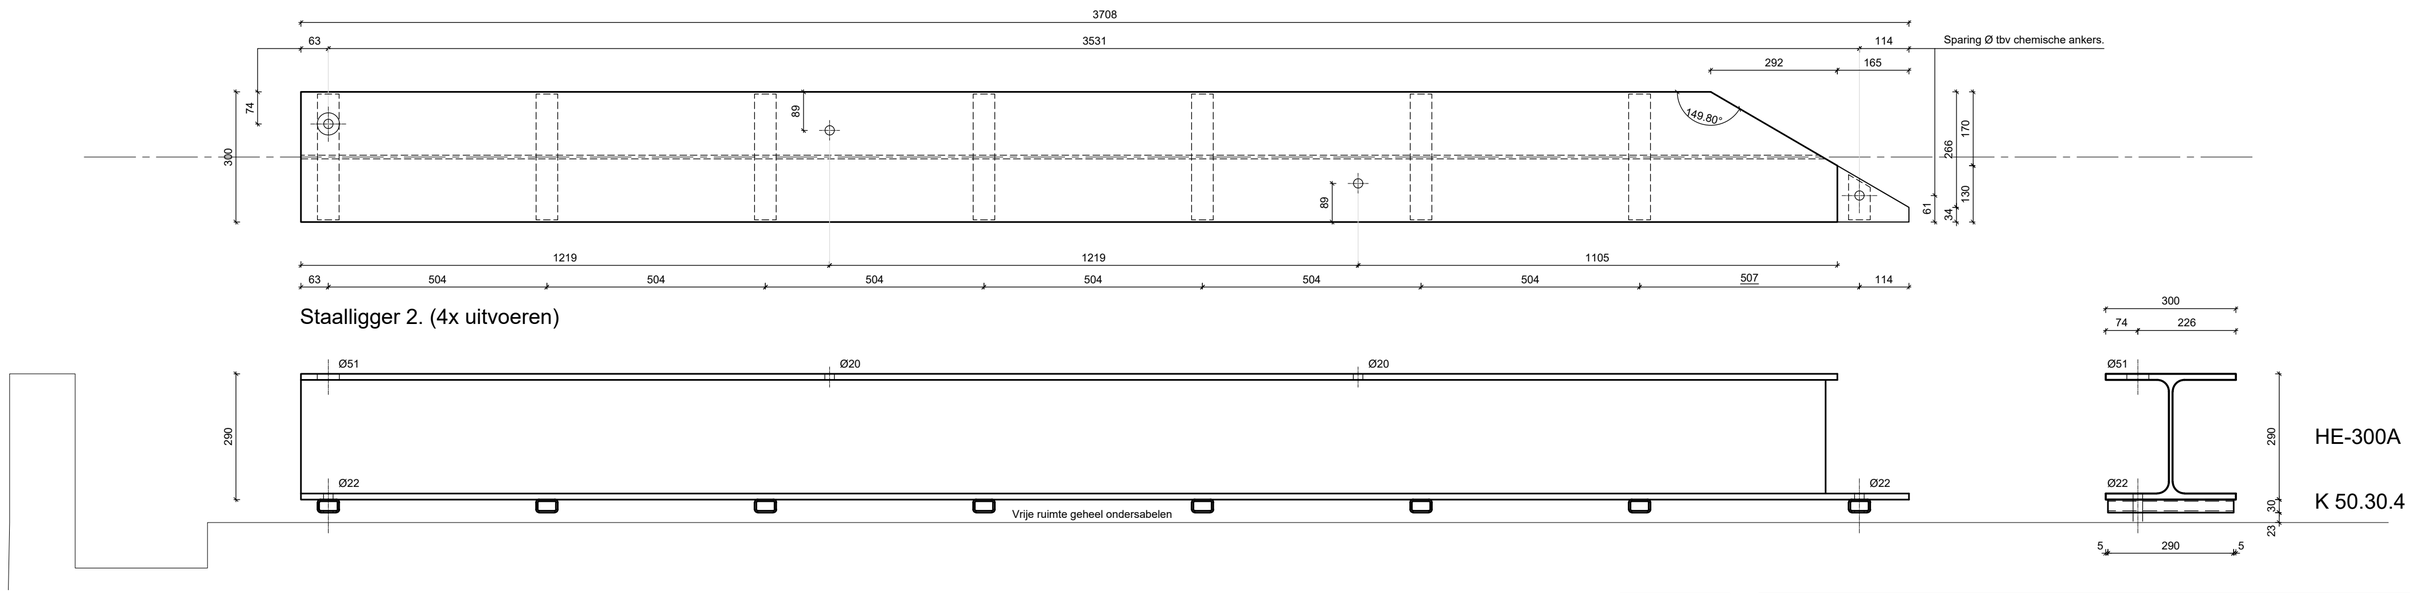

Staalligger 2. (4x uitvoeren)

					Aard van de wijziging
					naam
					Datum
					Wijz.

Het vervangen van vliegtuigafreminstallaties op de vliegbasis Leeuwarden

Specificatie:

Hoofdbaan BK05 en BK23 en Secundairebaan BK09 en BK27
STAALWERK t.b.v. FUNDERINGSBLOK
- HE-300A + kokers 50.30.4

Objectnummer:	*06C02*	*Getekend:*	*J. Oosterwoud*
Gebouwnummer:		*Gecontroleerd:*	*H.J.W.G. Tomassen*
Besteknummer:	*P-1004645-42*	*Datum:*	*31-05-2022*
Projectnummer:	*1004645*	*Schaal:*	*1 : 10*
Fase:	*Contract*	*Formaat:*	*A2*
Versie:	*A*	*Documentcode:*	*06C02_VAI_1004645_BT_B06 Staalwerk*

Rijksvastgoedbedrijf
Ministerie van Binnenlandse Zaken en Koninkrijksrelaties

Blad:
B06 *van 06*

Directie - Vastgoedbeheer
www.rijksvastgoedbedrijf.nl
088 115 80 00

Contract-03 VKL-BT-003.dwg

plotdatum: 19/05/22