




rond sparingen weggeknpte wapening rondom bijleggen.
wapening verlengen met minimaal 2x l overlap

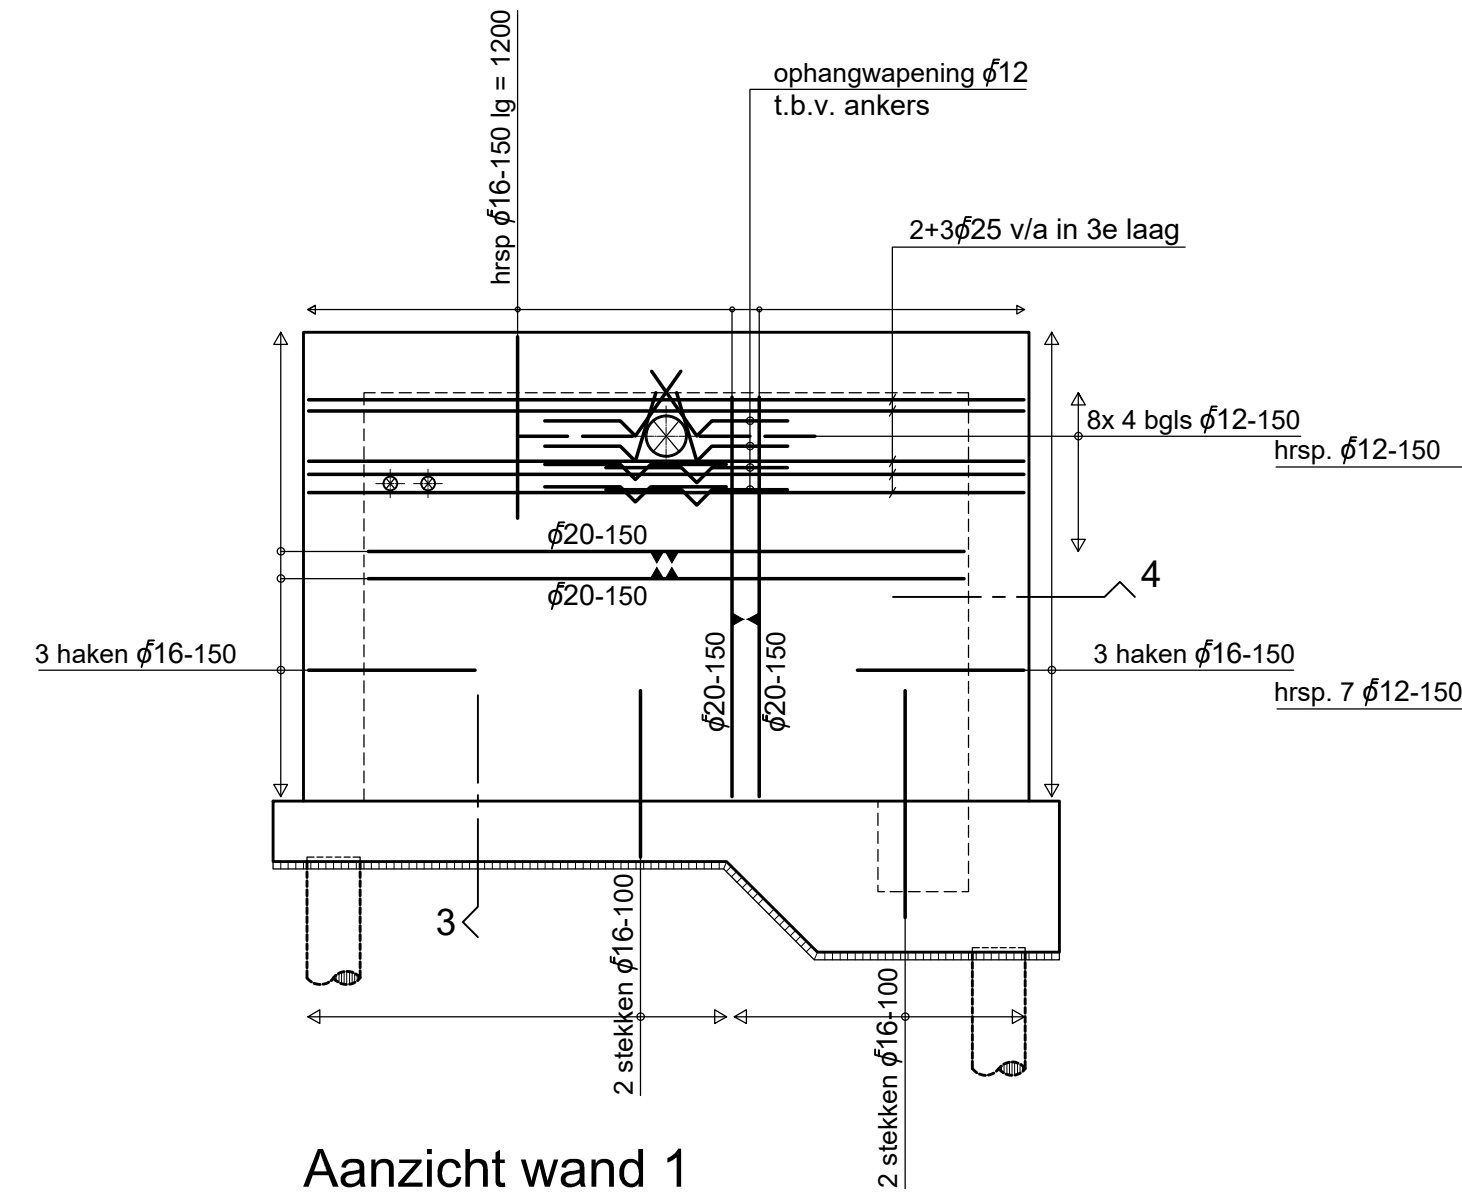


Aanzicht wand 1

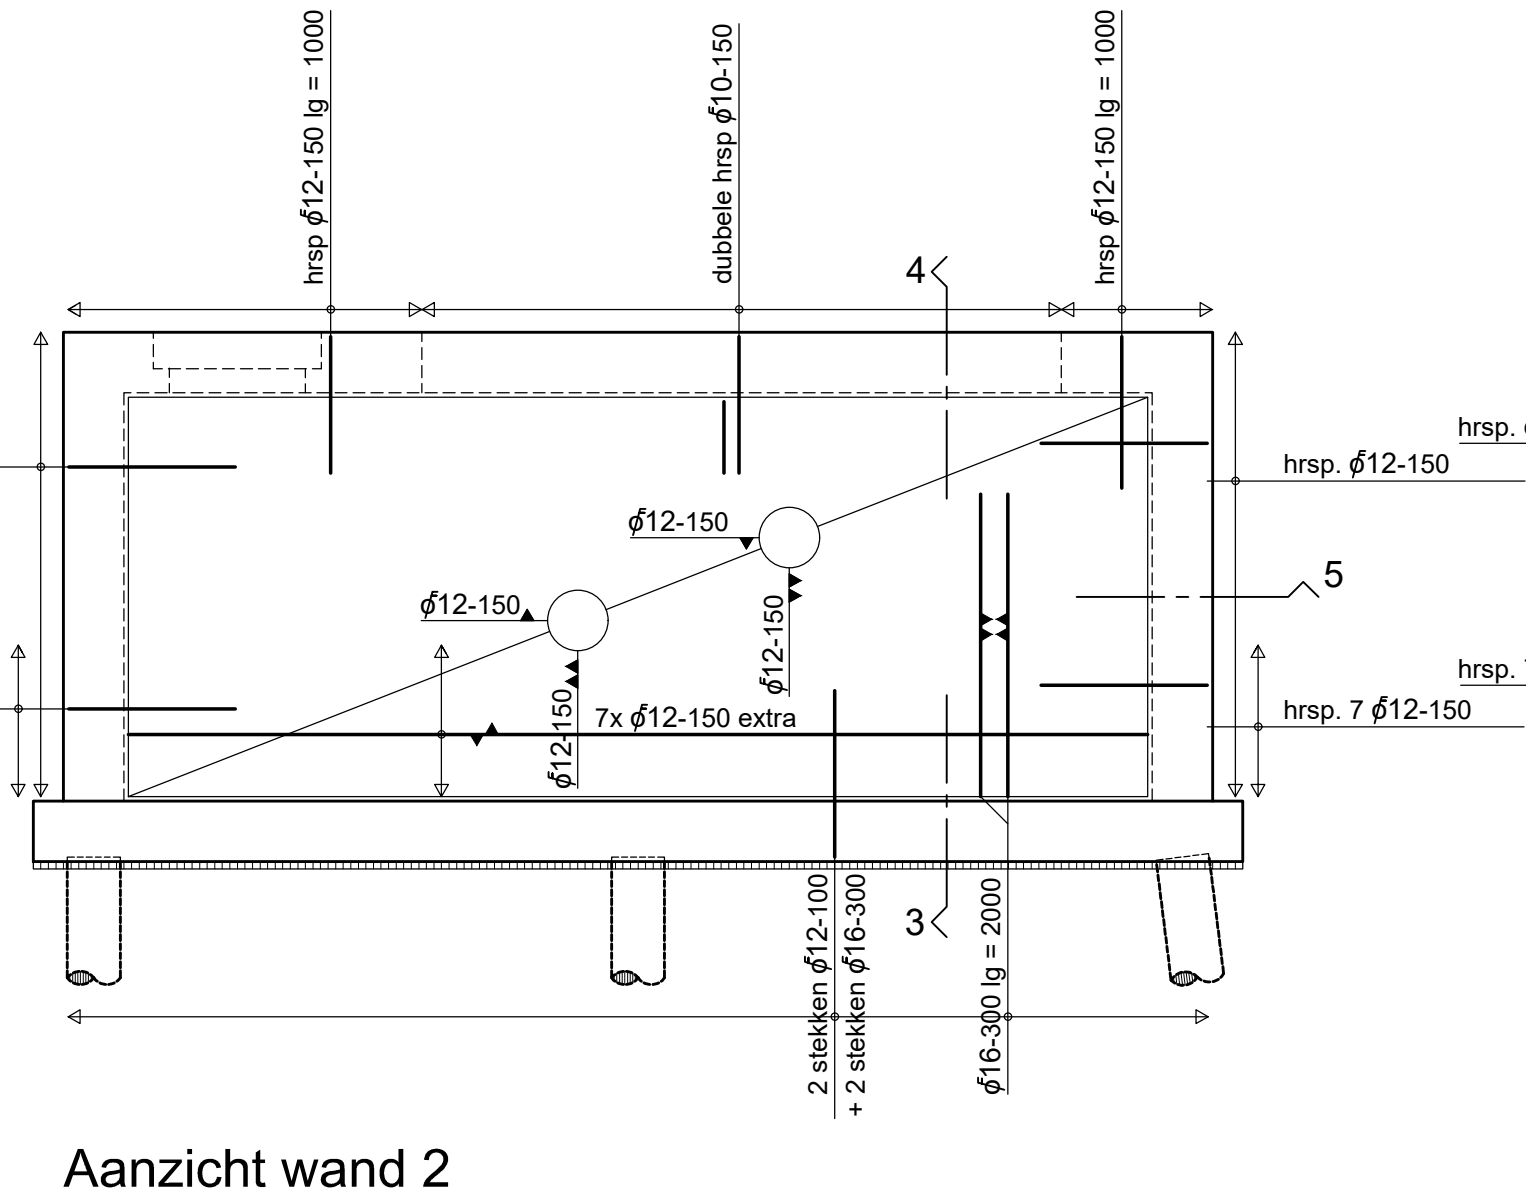

Aanzicht wand 2

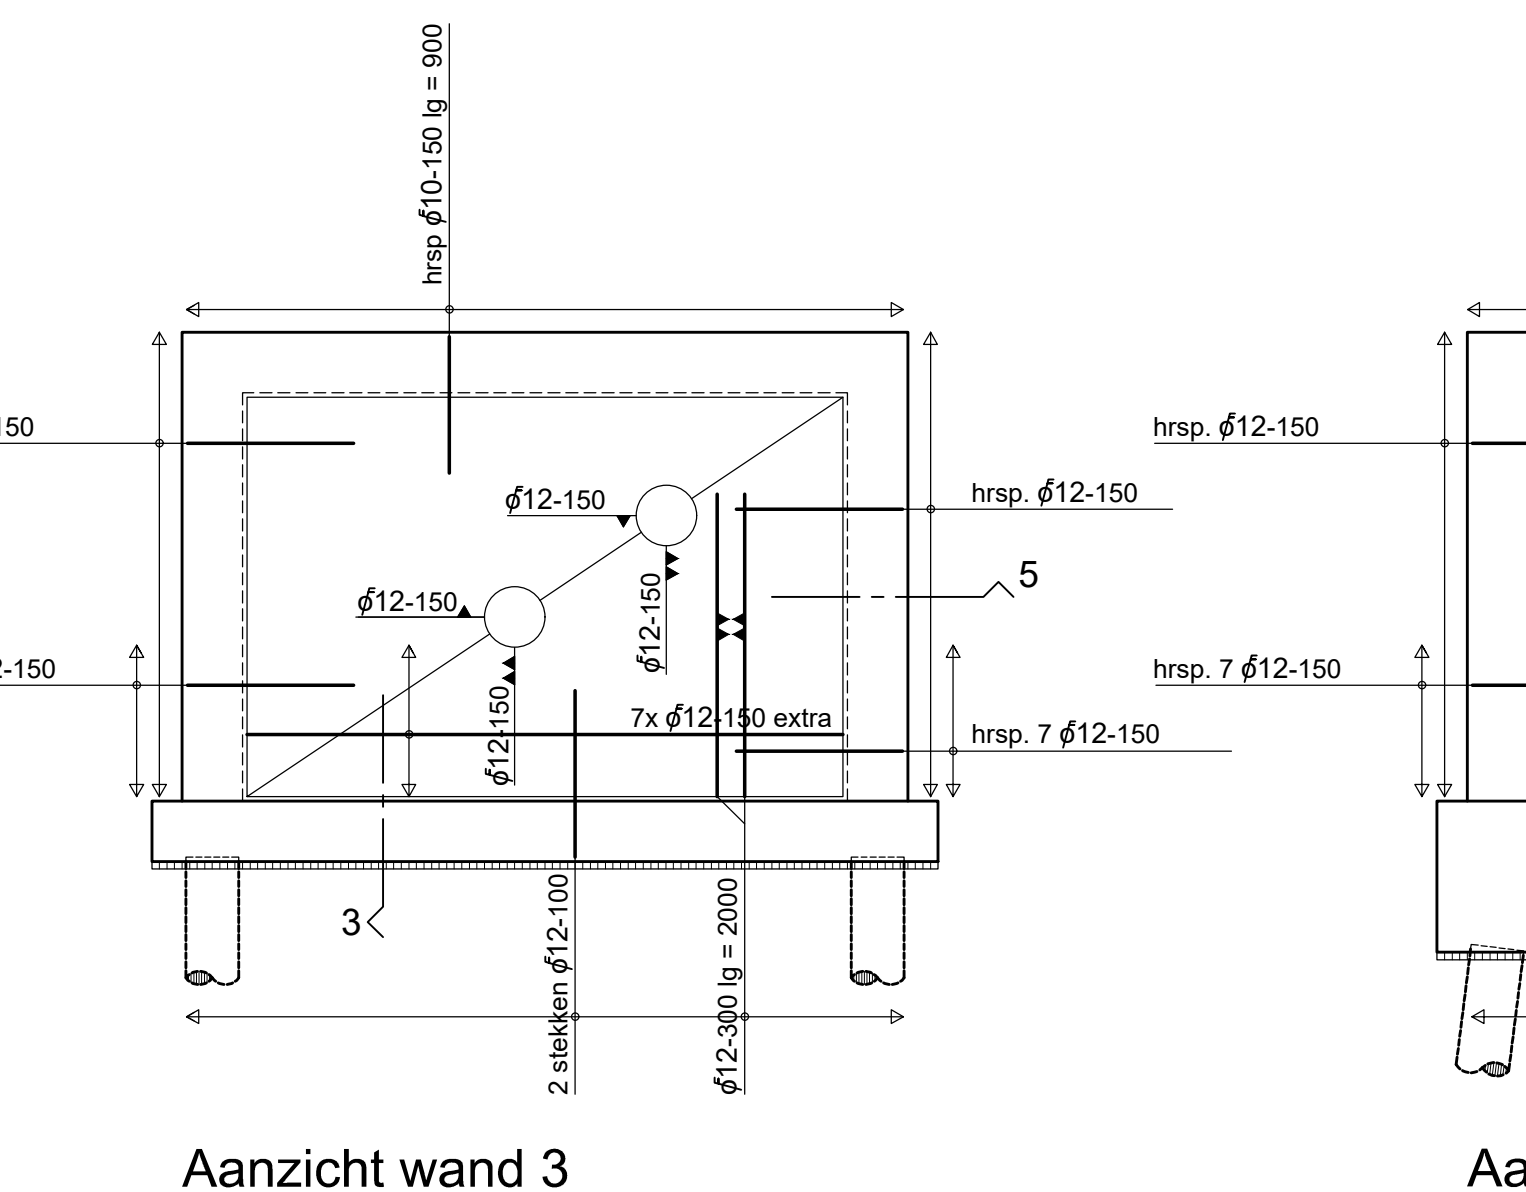


Aanzicht wand 3

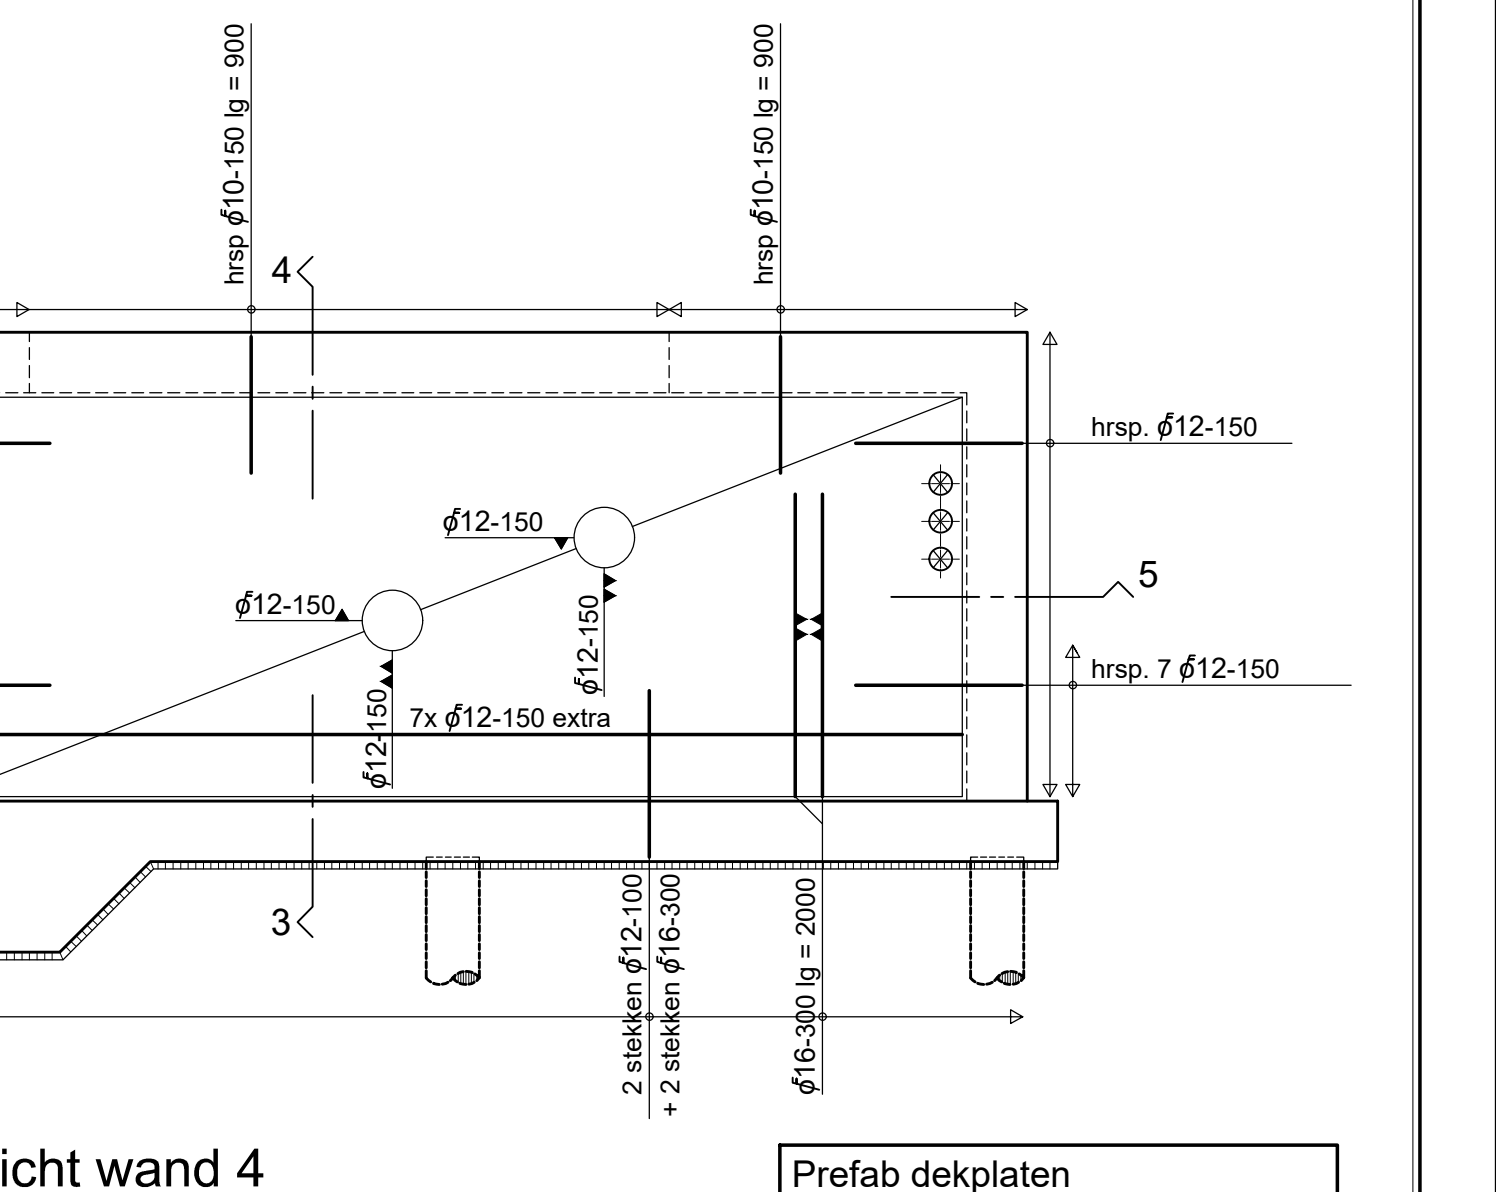


Aanzicht wand 4

- Prefab dekplaten**
- Betonkwaliteit minimaal 45/55
 - Milieuklasse kelderdek: XC4, XF1
 - Dekking 35 mm.
 - Transport en hijsvoorzieningen te bepalen door leverancier.
 - Benodigde aanvullende wapening conform opgave leverancier, incl. berekening.

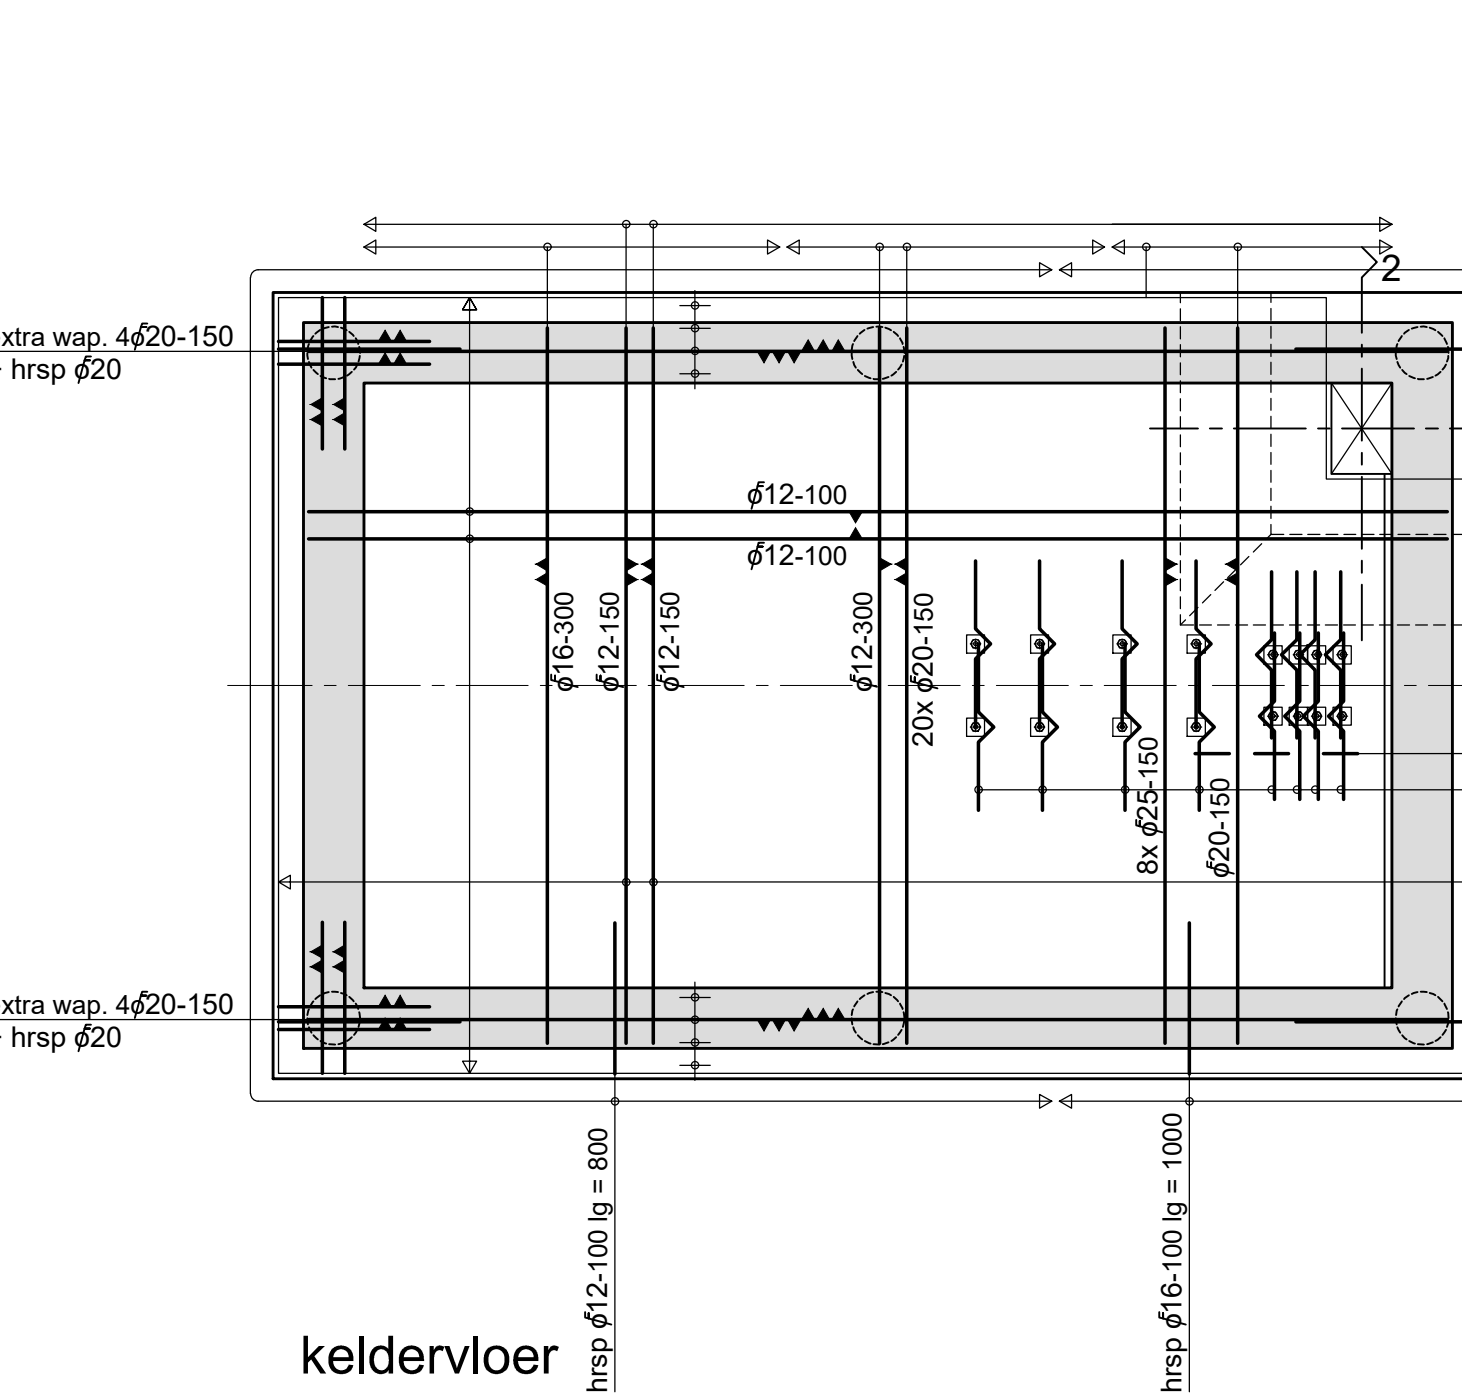

keldervloer

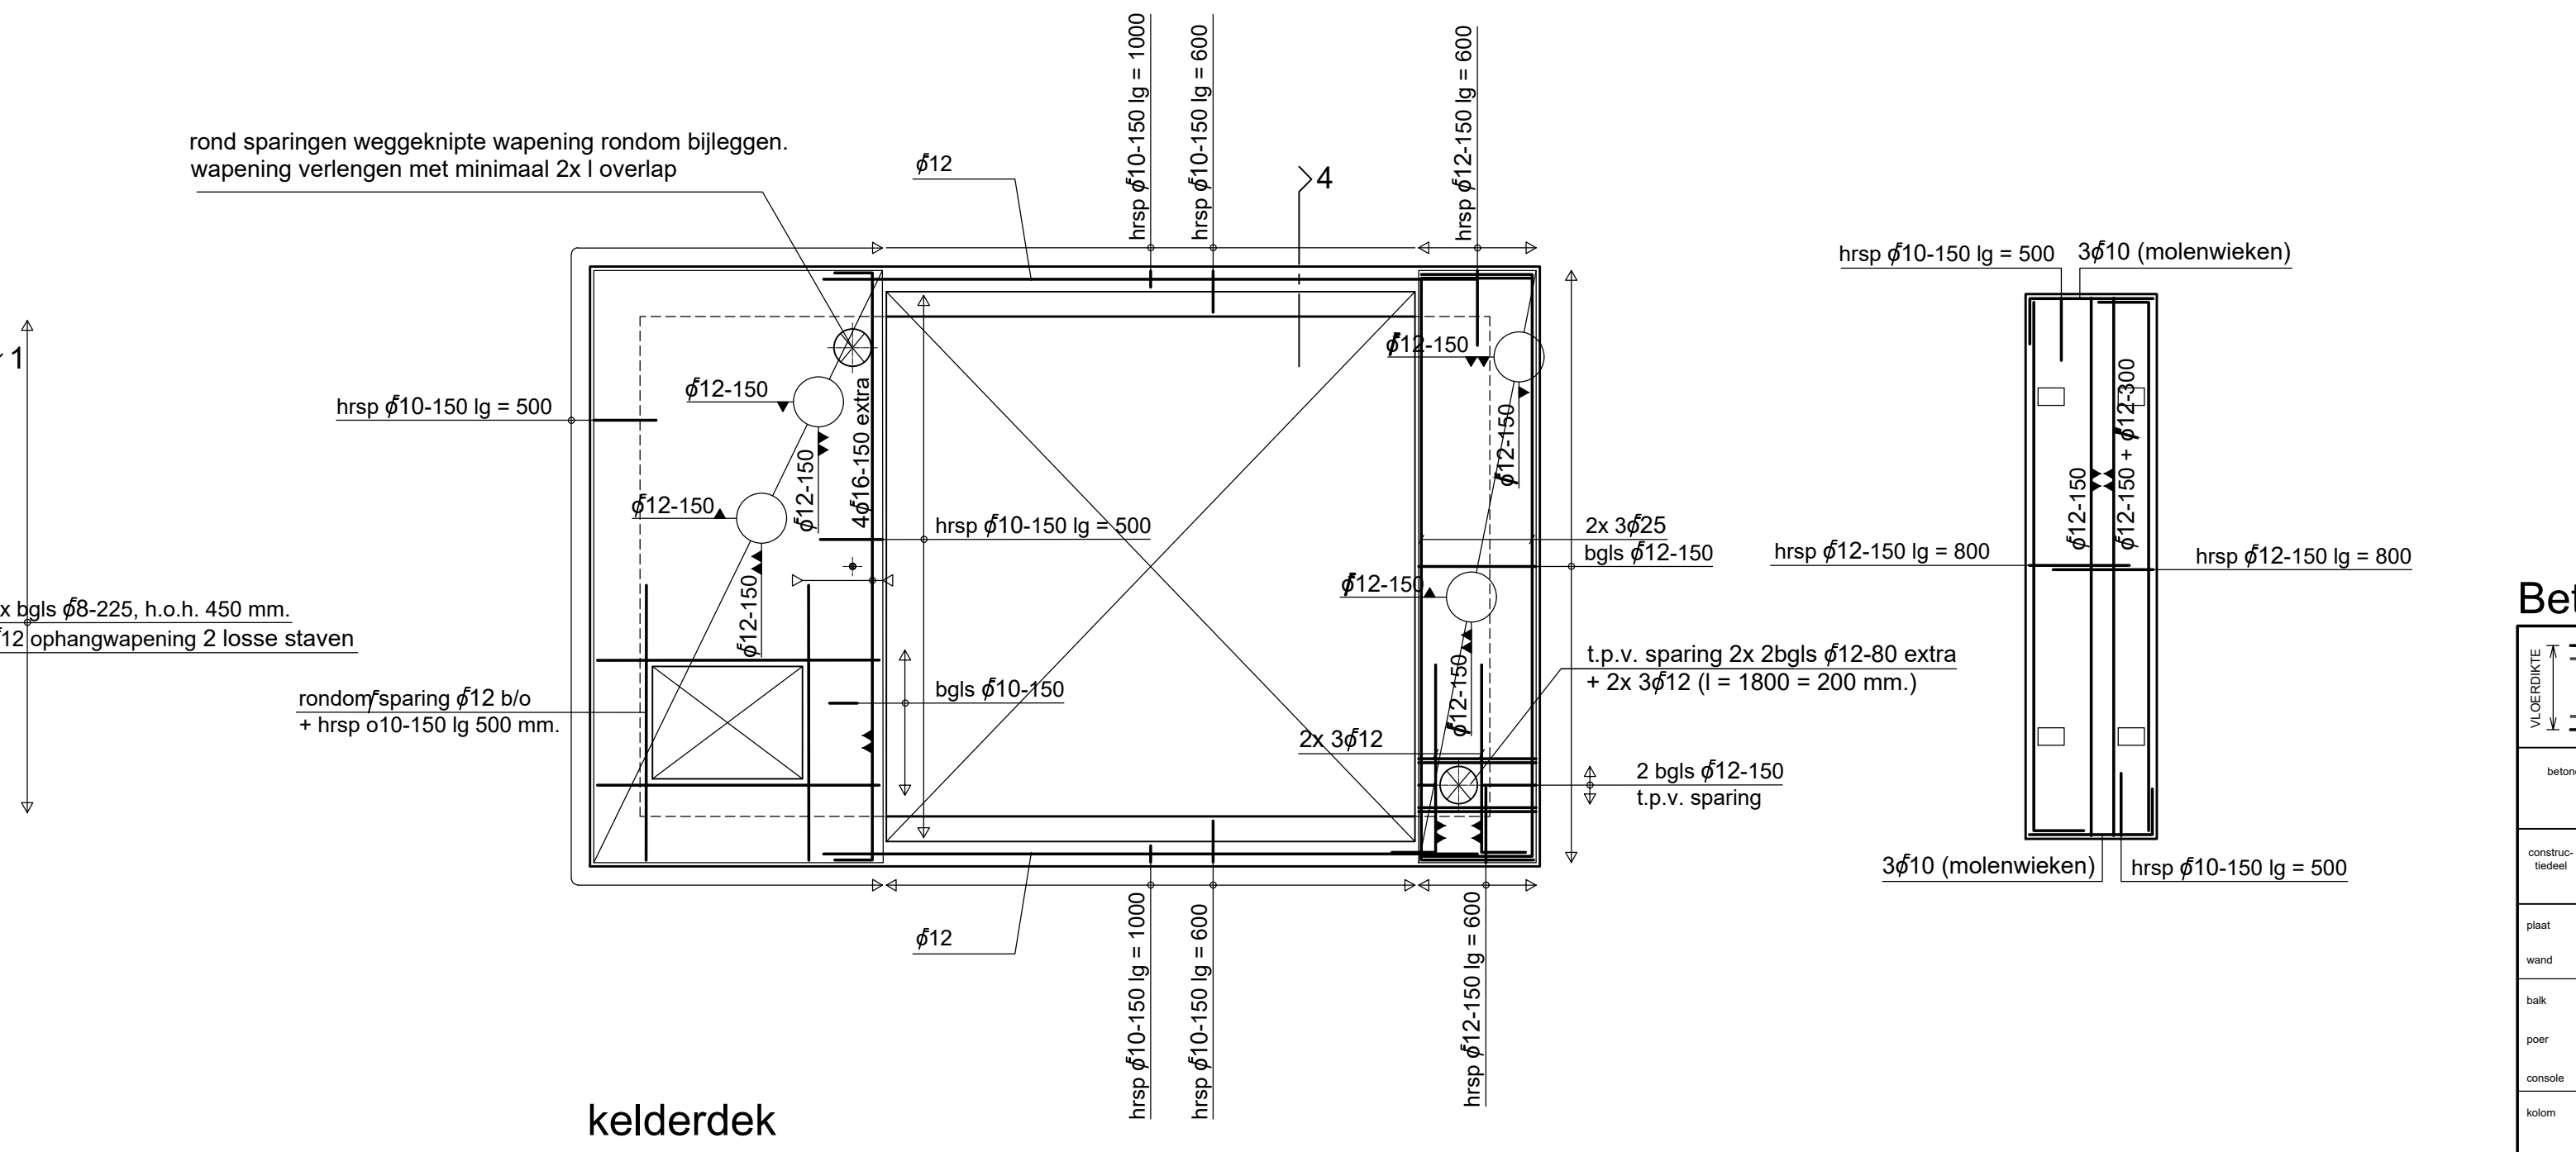


kelderdek


Betonstempel

betondekking in mm op de buitenste wapening en lengte		CEMENT		CEM III/B 32,5
sterkteklasse		STERKTEKLASSE		C30/37
milieuklasse		MILIEUKLASSE KELDERDEK		XC4, XF4
overige		OVERIGE		XC4
maximale w.c.f.		MAXIMALE W.C.F.		0,5
ontk. sterkte f		ONTK. STERKTE F		3,5 N/mm²
max. korrel afm.		MAX. KORREL AFM.		31,5 mm
glad staal		GLAD STAAL		B220
geribd staal		GERIBD STAAL		B500B
netten		NETTEN		B500A
werkvoeren		WERKVOEREN		50 mm
dekking		DEKING		35 mm


aanzicht wand 4

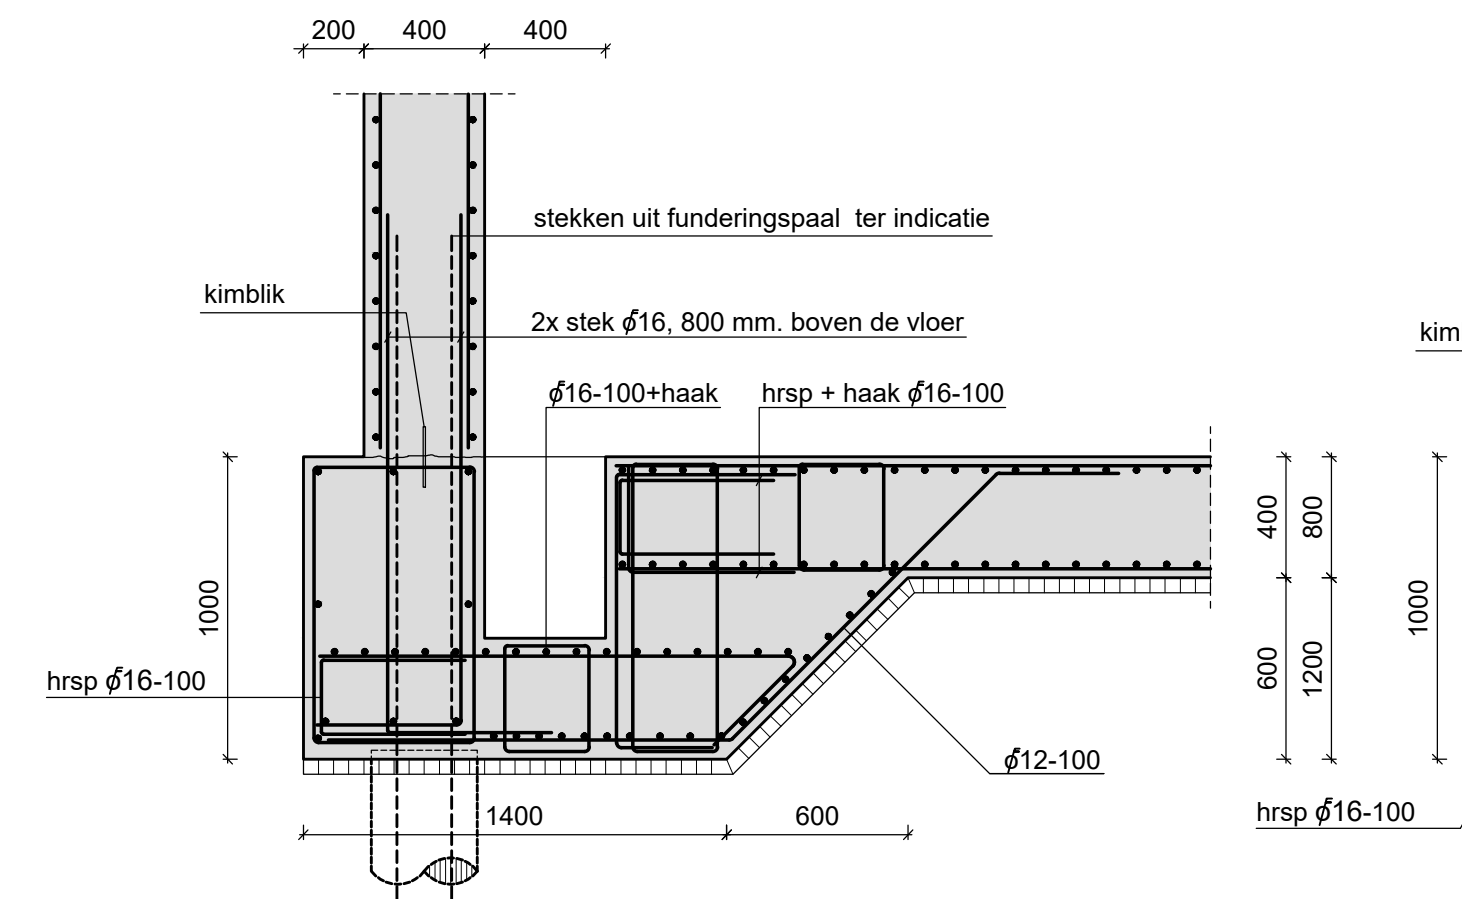


detail 1.

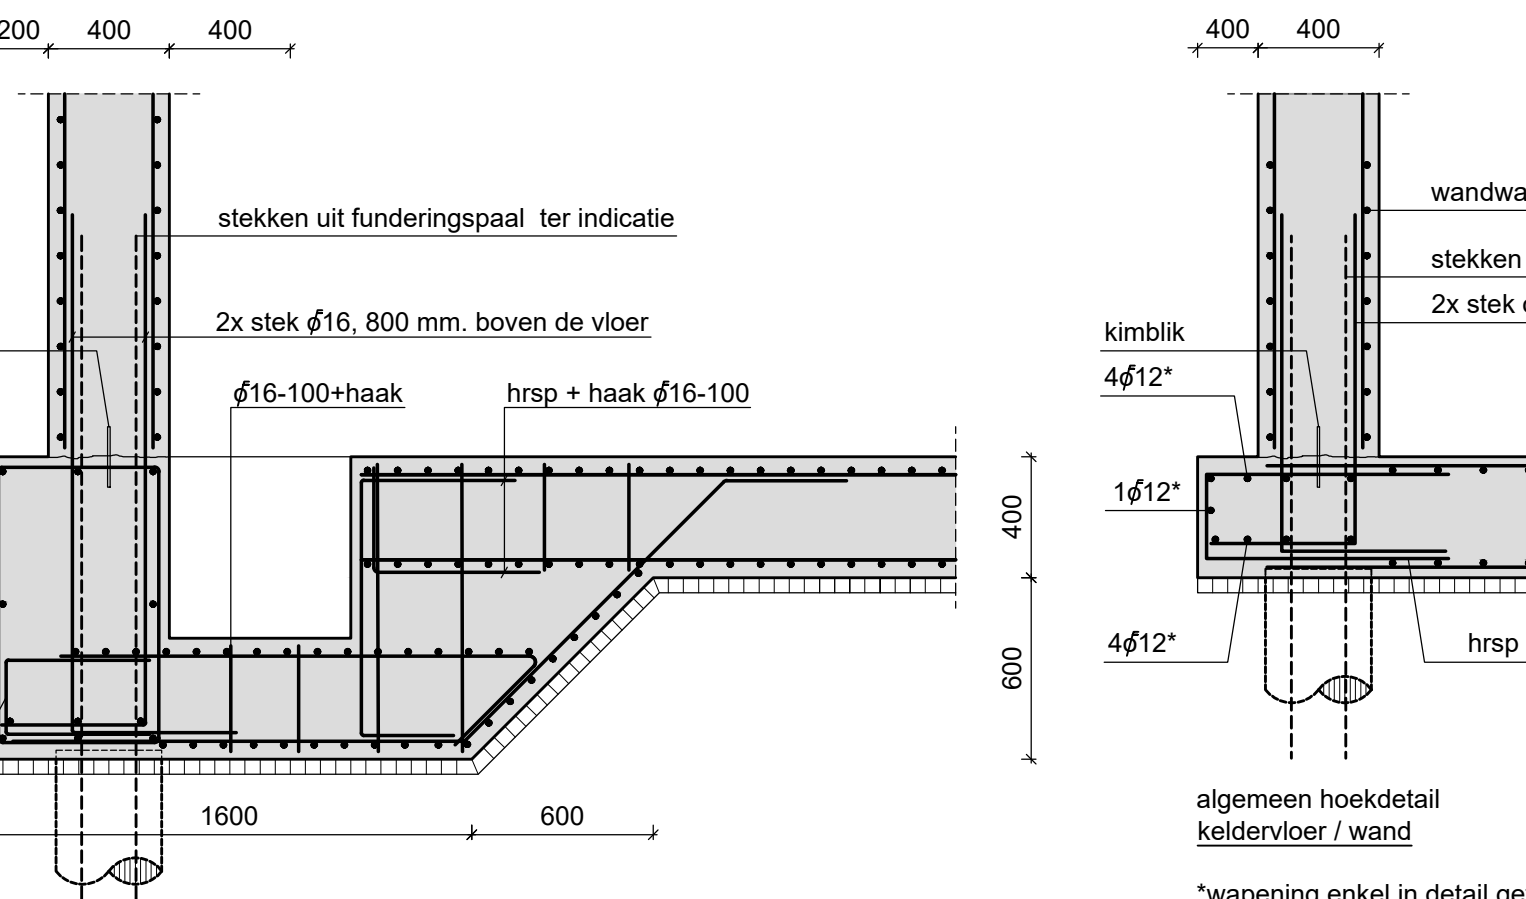


detail 2.

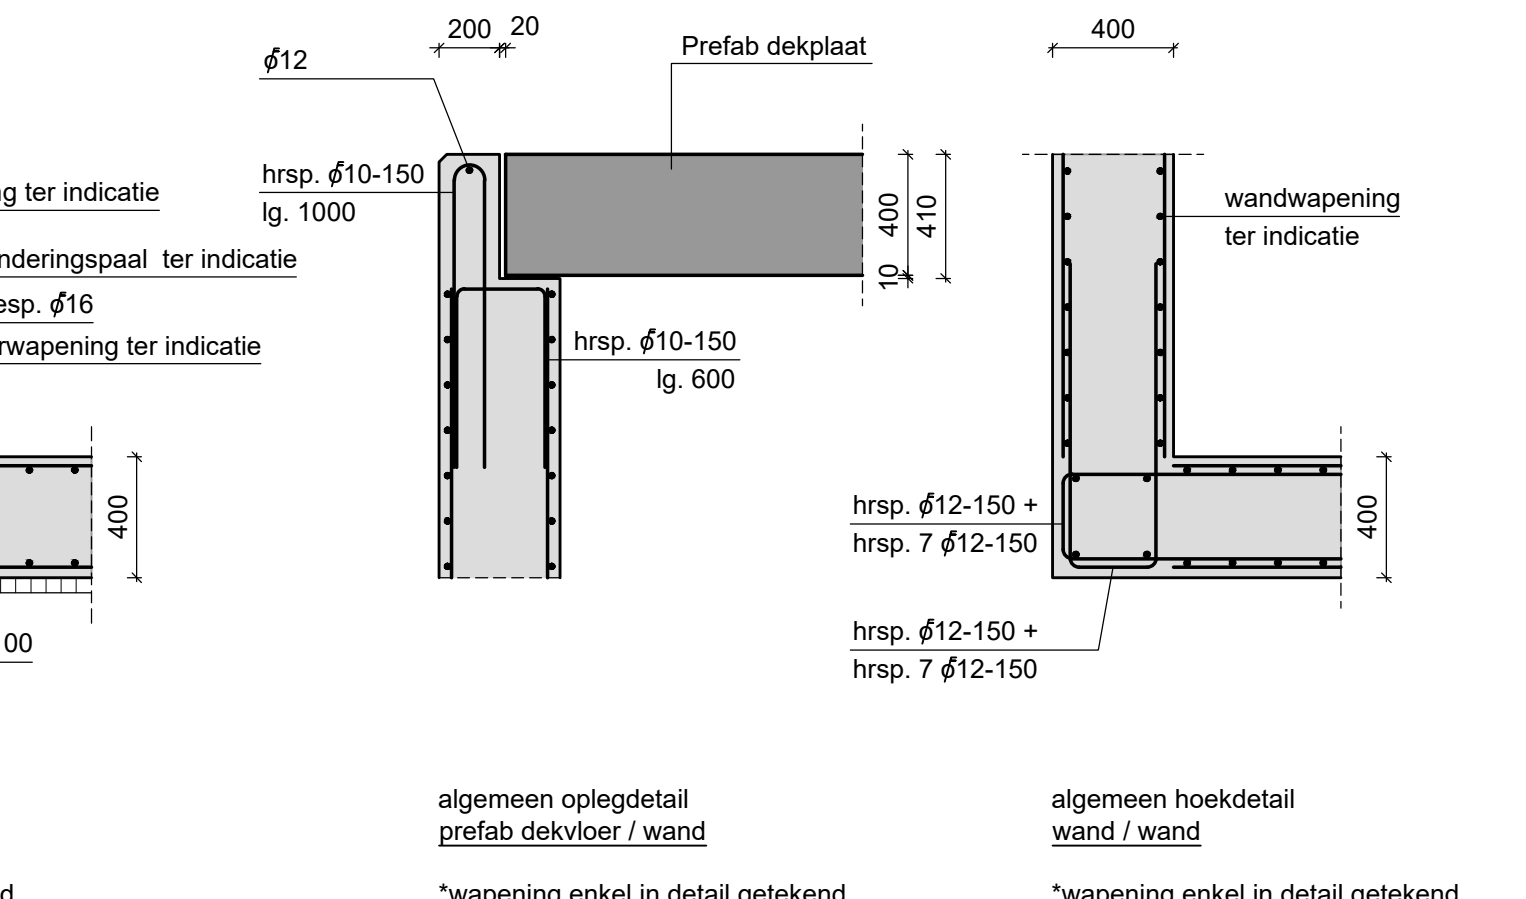

detail 3.

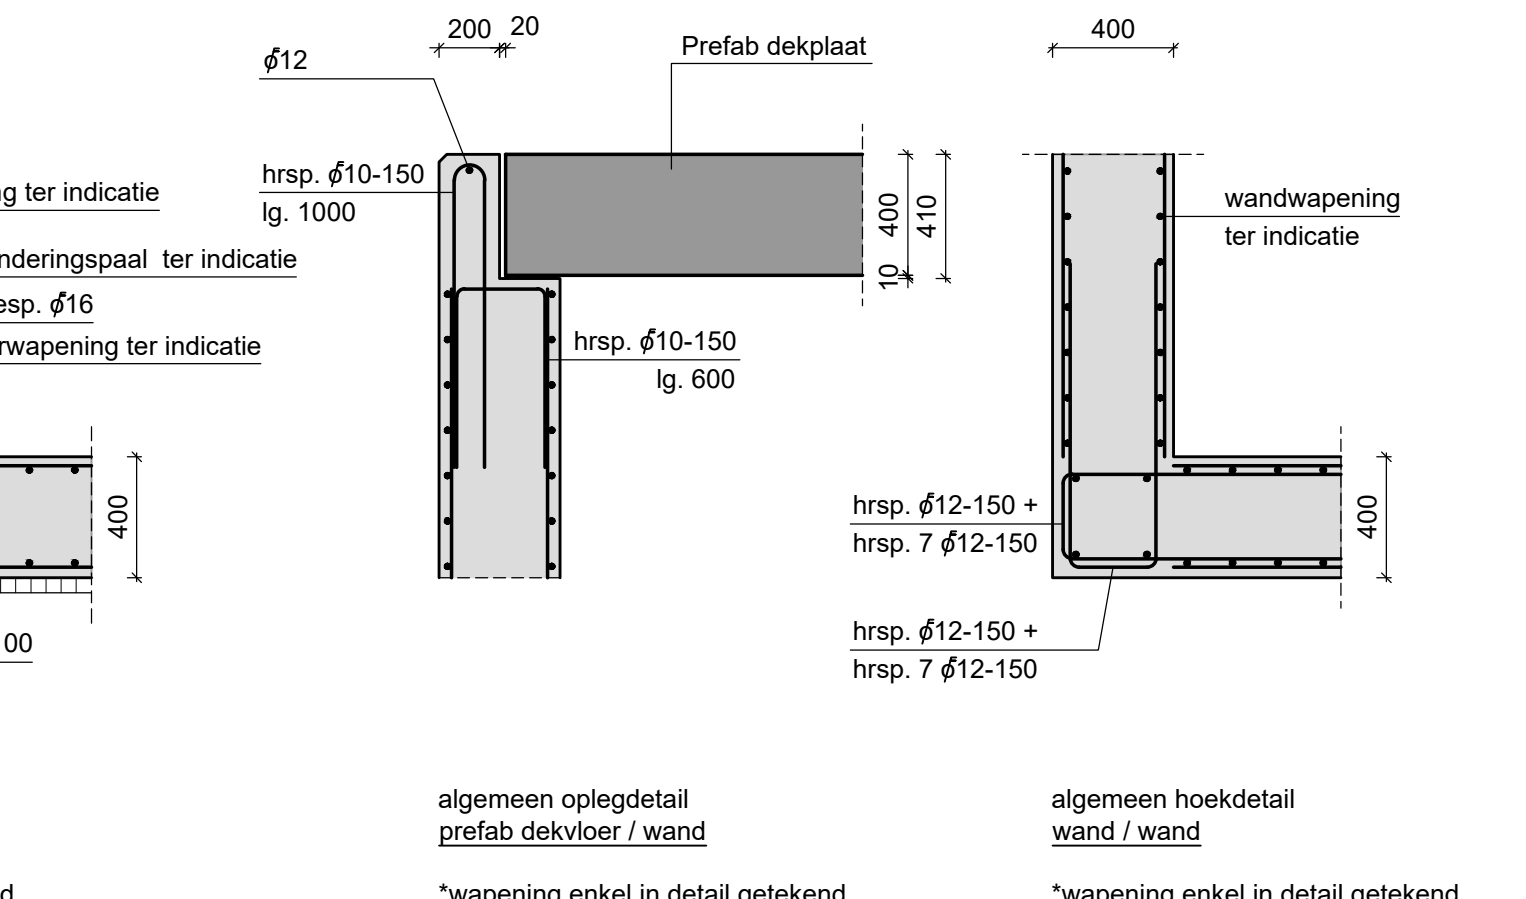

detail 4.

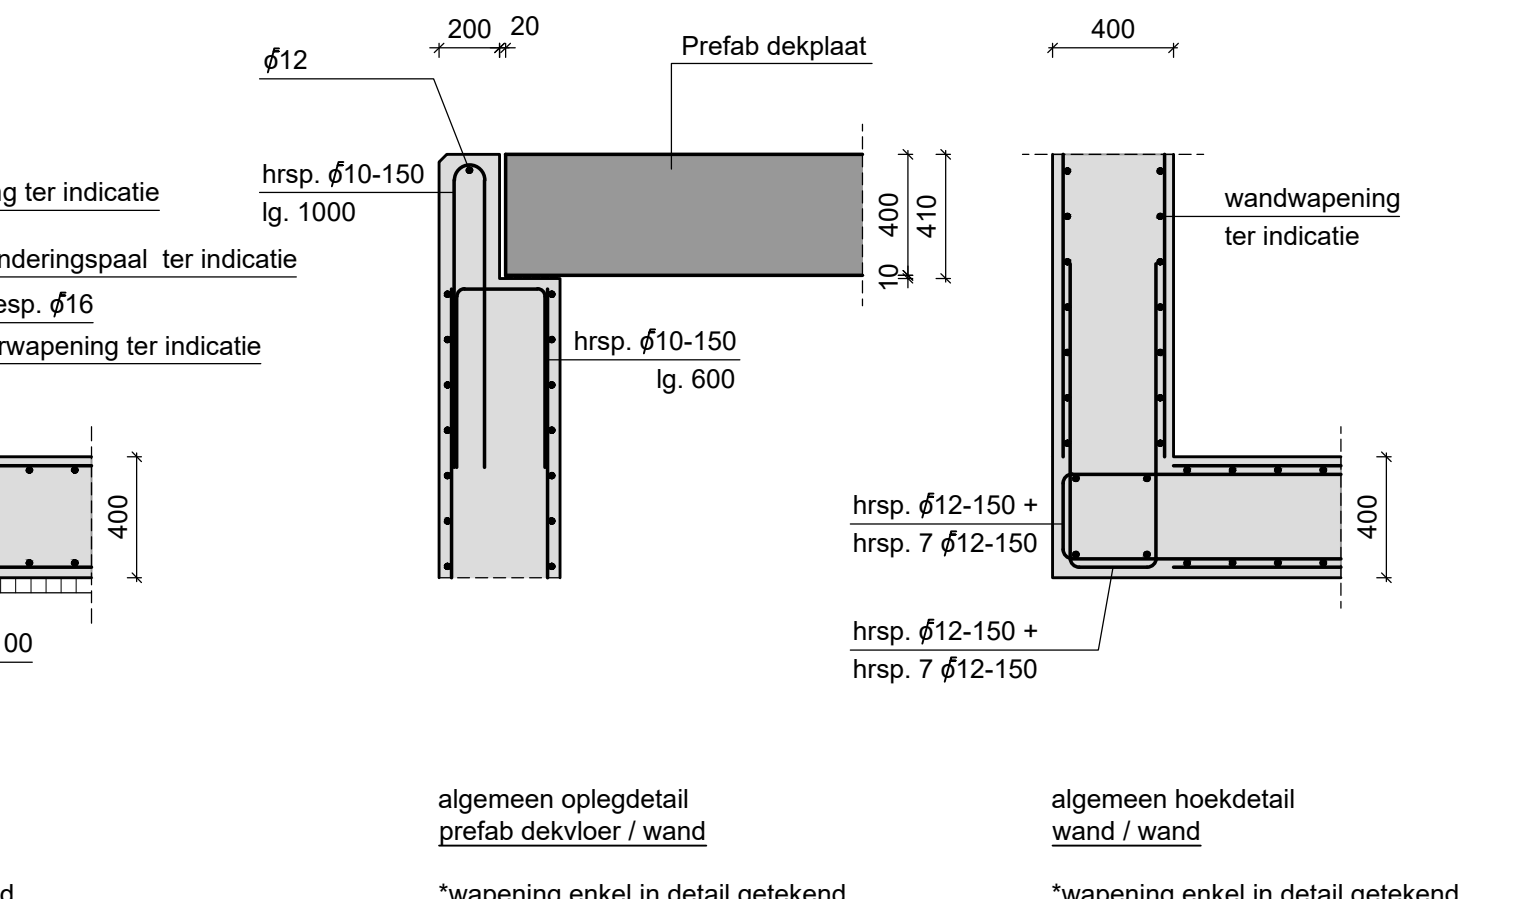

detail 5.

Het vervangen van vliegtuigafreminstallaties op de vliegbasis Leeuwarden

Specificatie:
Hoofdbaan BK05 en BK23 en Secundairebaan BK09 en BK27
Wapening Beton BAK-12 PIT
- Plattegrond
- Bovenzijde
- Doorsneden

Objectnummer:	06C02	Getekend:	J. Oosterwoud
Gebouwnummer:	P-1004645-42	Gecontroleerd:	J.A.N. Bolleboom
Besteknummer:	1004645	Datum:	31-05-2022
Fase:	Contract	Schaal:	1 : 50 1 : 20
Versie:	A	Formaat:	A1
		Documentcode:	CS04 Wapening BAK-12 PIT