


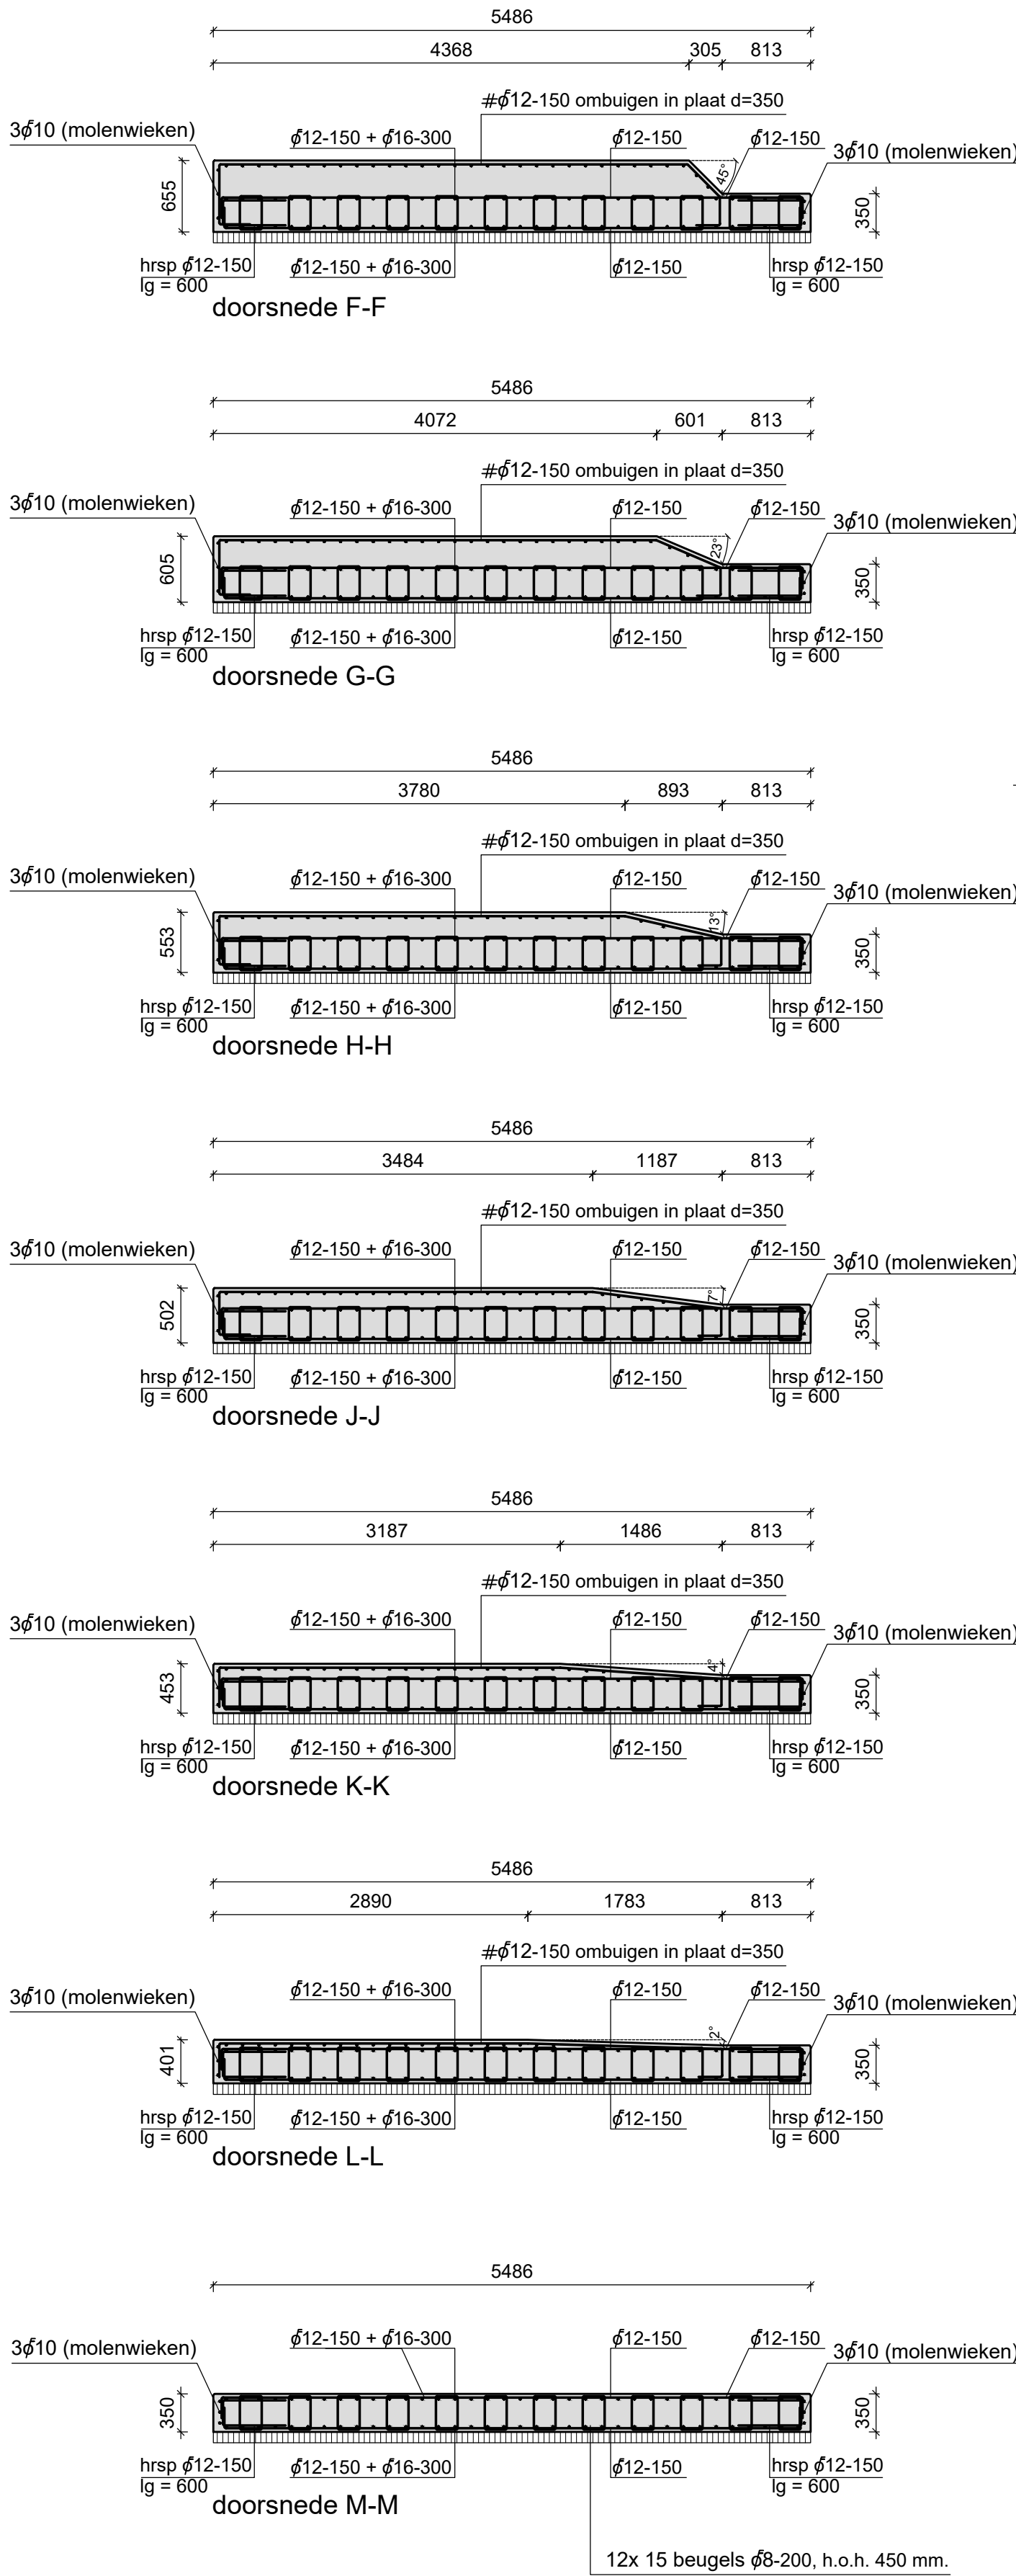

Betonstempel

betondekking in mm, op de buiterste wapening en lengte							
constructie	milieuklasse			nabewerkt oppervlakt	onbewerkt oppervlakt	CEMENT : CEM III/B 32,5 STERKTEKLASSE : C45/55 MILIEUKLASSE : XC4, XC3, XF4 MAXIMALE W.C.F. : 0,5 ONTK. STERKTE : 3,5 N/mm2 MAX. KORREL AFM. : 31,5 mm GLAD STAAL : B220 GERIBD STAAL : B500B NETTEN : B500A WIERVLAOIEN : 100 mm DEKING : 35 mm	
	XC1	XC3	XC4				
plaat	15	25	25		+5		
wand							
balk							
poer	25	30	30		+5		
corrode							
koorn	30	35	35		+5		

Transport en hijsvoorzieningen te bepalen door leverancier.
Benodigde aanvullende wapening conform opgave leverancier,
incl. berekening

Het vervangen van vliegtuigafreminstallaties op de vliegbasis Leeuwarden Specificatie: Hoofdbaas BK05 en BK23 en Secundairebaas BK09 en BK27 SHEAVES -Wapening

Objectnummer: 06C02	Getekend: J. Oosterwoud
Gebouwnummer:	Gecontroleerd: J.A.N. Bolleboom
Besteknummer: P-1004645-42	Datum: 31-05-2022
Projectnummer: 1004645	Schaal: 1 : 50
Fase: Contract	Formaat: A1
Versie: A	Documentcode: CS07 Wapening Sheaves