


Locaties van het schakelmateriaal en armaturen zijn indicatief

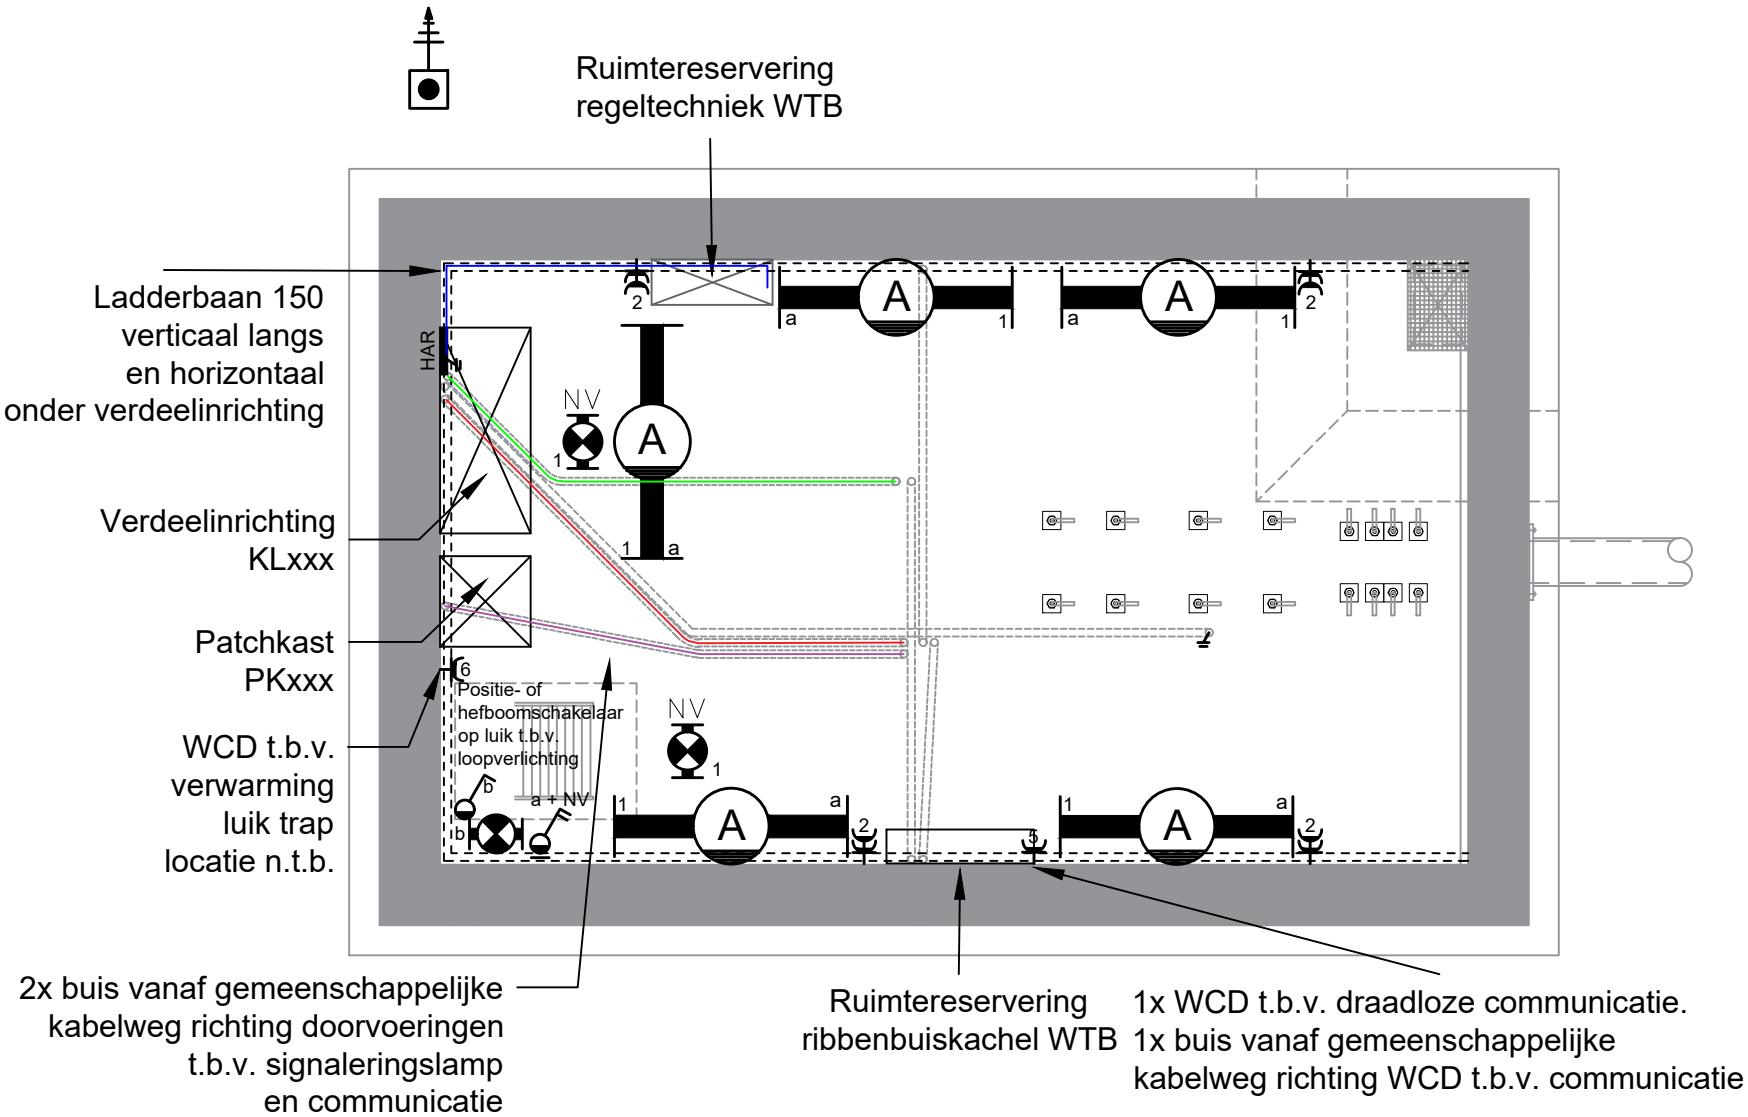

LEGENDA

- Hefboom - of positieschakelaar t.b.v. loopverlichting
- Schakelaar 2P t.b.v. verlichting en standby NV
- 2v wandcontactdoos spatwaterdicht
- 1v wandcontactdoos spatwaterdicht
- Noodverlichting spatwaterdicht
- Loopverlichting trap spatwaterdicht
- LED armatuur spatwaterdicht
- YMvK 5x6mm2 t.b.v. regeltechniek WTB
- YMvK 5x16mm2 t.b.v. BAK12
- YMvK 3x2.5mm2 t.b.v. SmartArrest PC
- Signaalkabel 5x1.5mm2 t.b.v. SmartArrest PC
- Ladderbaan 300 verticaal aan de wand te plaatsen
- Aardelektroden in aardingsput
- Aardrail

Locaties van het schakelmateriaal en armaturen, zoals genoemd in dit renvool, dienen i.o.m. NEDAERO te worden bepaald

Het vervangen van vliegtuigafreminstallaties op de vliegbasis Leeuwarden

Specificatie:
Vliegbasis LEEUWARDEN
Elektrotechnisch
Inrichting ET VAI kelder

Objectnummer: 06C02	Getekend: J.G. van den Bos
Gebouwnummer: -	Gecontroleerd: E.A.G.P. Lourenssen
Besteknummer: P-1004645-42	Datum: 31-05-22
Projectnummer: P-1004645	Schaal: 1:50
Fase: Bestek	Formaat: A3
Versie: A	Documentcode:



Rijksvastgoedbedrijf
Ministerie van Binnenlandse Zaken
en Koninkrijksrelaties

Blad:
E61 van

Directie - Vastgoedbeheer
www.rijksvastgoedbedrijf.nl
088 115 80 00