


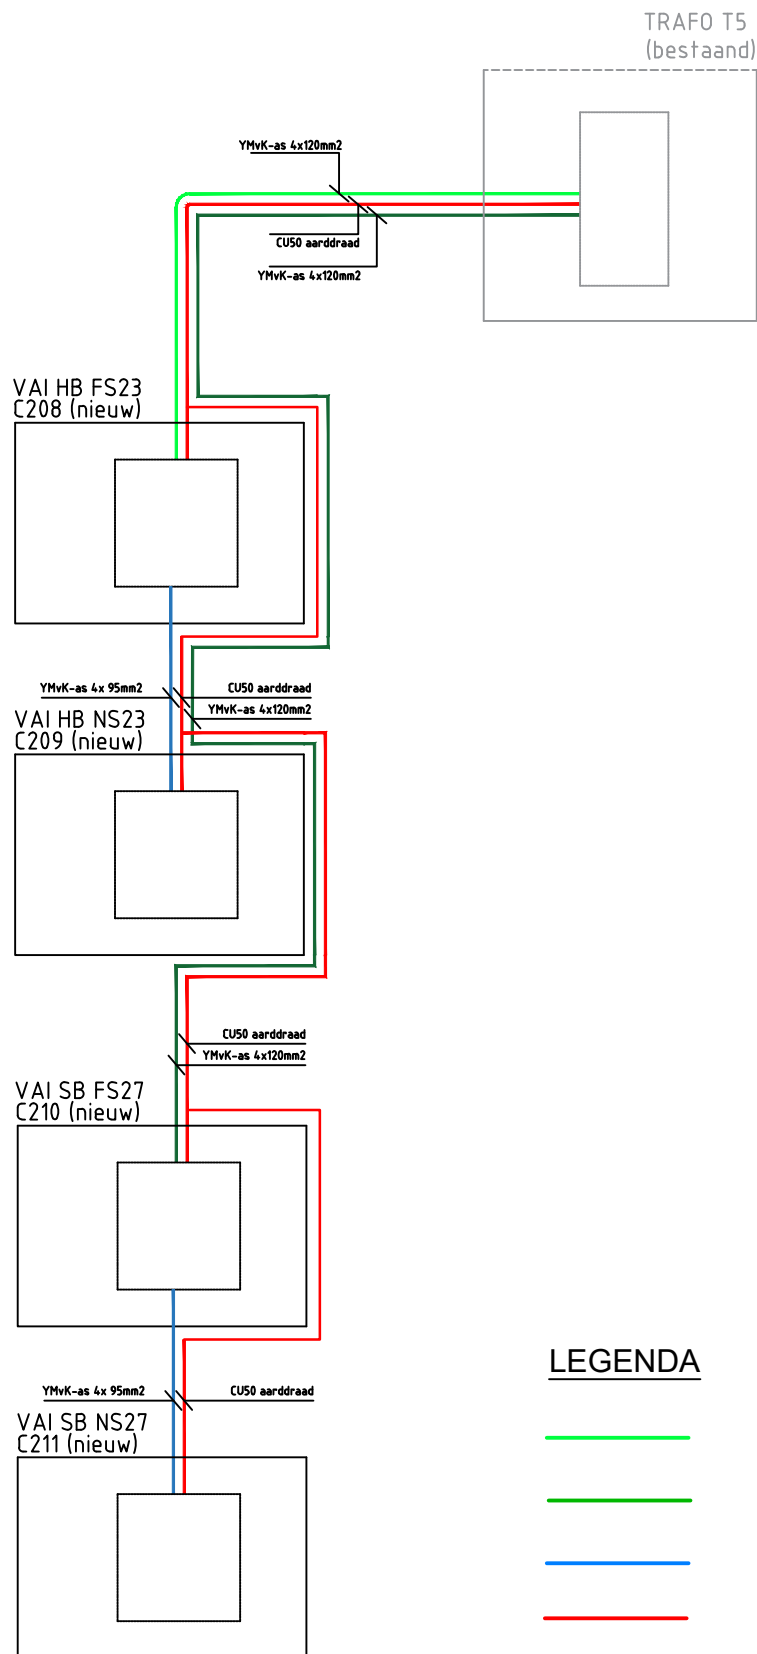

## LEGENDA

|                                      |                                        |
|--------------------------------------|----------------------------------------|
| <span style="color: green;">—</span> | YMK-as 4x120mm <sup>2</sup> HB23       |
| <span style="color: green;">—</span> | YMK-as 4x120mm <sup>2</sup> SB27       |
| <span style="color: blue;">—</span>  | YMK-as 4x95mm <sup>2</sup> VAI FS - NS |
| <span style="color: red;">—</span>   | CU50 aarddraad                         |

|                 |           |                                                                                   |               |                               |          |          |                                                                                       |                                                                                     |        |         |     |
|-----------------|-----------|-----------------------------------------------------------------------------------|---------------|-------------------------------|----------|----------|---------------------------------------------------------------------------------------|-------------------------------------------------------------------------------------|--------|---------|-----|
|                 |           |                                                                                   |               |                               |          |          |                                                                                       |                                                                                     |        |         |     |
| Nr.             |           | Datum                                                                             | Tekenaar      | Omschrijving van de Wijziging |          |          |                                                                                       |                                                                                     |        |         |     |
| Projectnaam     |           | Het vervangen van vliegtuigafreminstallaties op de vliegbasis                     |               |                               |          |          |                                                                                       |                                                                                     |        |         |     |
| Project locatie |           | Leeuwarden                                                                        |               |                               |          |          |                                                                                       |                                                                                     |        |         |     |
| Specificatie    |           | Vliegbasis LEEUWARDEN<br>Elektrotechnisch<br>Blokschema laagspanning HB23 en SB27 |               |                               |          |          |  | Rijksvastgoedbedrijf<br>Ministerie van Binnenlandse Zaken en<br>Koninkrijksrelaties |        |         |     |
| Objectnr.       | Gebouwnr. | Besteknummer                                                                      | Projectnummer | Fase                          | Tekenaar | Controle | Datum                                                                                 | Versie                                                                              | Schaal | Formaat |     |
| 06C02           | -         | P1004645-42                                                                       | P1004645      | Bestek                        | GJB      | EL       | 31-05-22                                                                              | A                                                                                   | n.v.t. | A4      |     |
| Documentcode    |           |                                                                                   |               |                               |          |          |                                                                                       |                                                                                     | Blad   | E83     | van |

bestandsnaam 1004645 - LWD - ET blok schema laagspanning.dwg

Template versie #####

plotdatum 30-05-2022

Hoewel aan de totstandkoming van deze vastgoedgegevens de uiterste zorg is besteed, aanvaardt het Rijksvastgoedbedrijf geen enkele aansprakelijkheid voor eventuele fouten, onduidelijkheden of onvolkomenheden, noch voor de gevolgen hiervan. Aan deze gegevens kunnen geen rechten worden ontleend. © Ministerie van Binnenlandse Zaken en Koninkrijksrelaties