
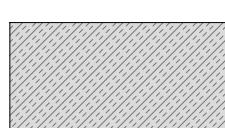
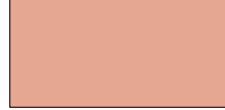
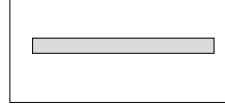
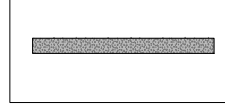
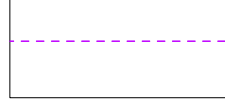
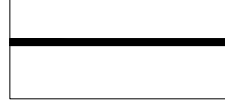
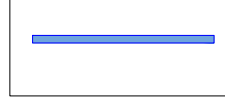
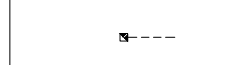
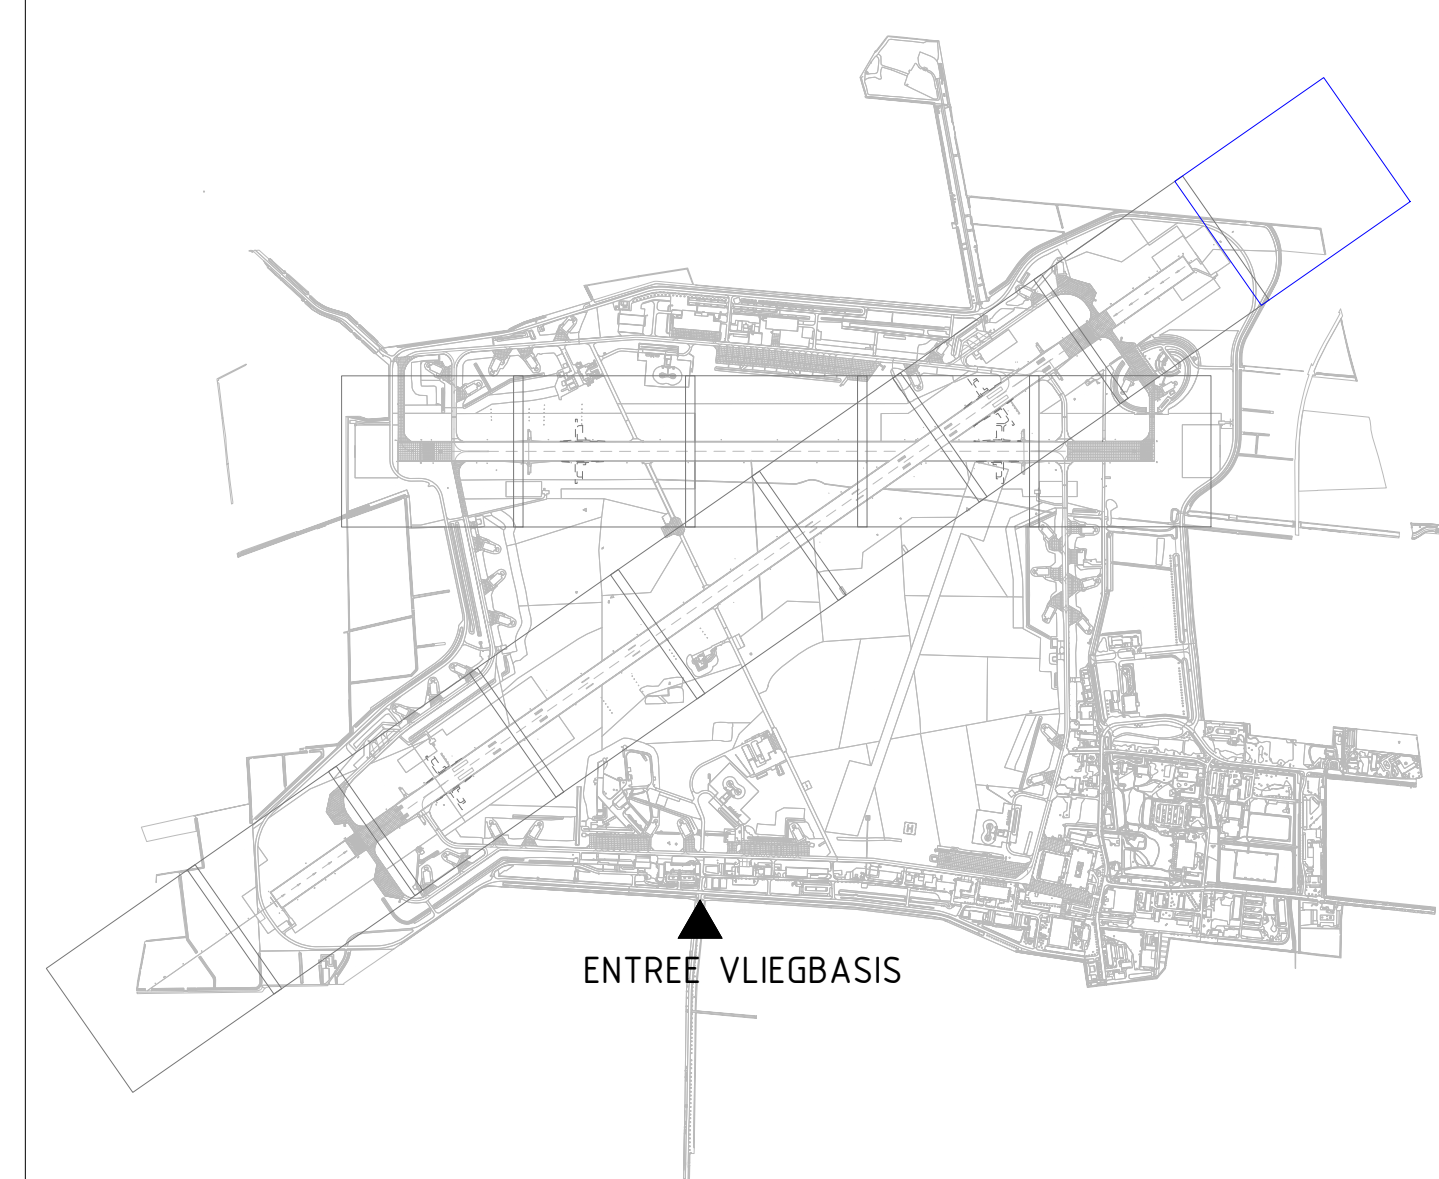


LEGENDA

- | | |
|---|--|
|  | Aan te brengen asfaltverharding |
|  | Aan te brengen betonverharding |
|  | Aan te brengen gewapend betonverharding |
|  | Locatie teevrijs asfaltverharding Secundaire baan (optioneel) |
|  | Locatie teerhoudend asfaltverharding Secundaire baan (optioneel) |
|  | Af te werken en in te zaaien bermen |
|  | Aan te brengen prefab betonplaten |
|  | Aan te brengen betonstrook t.h.v. aansluiting rolbaan vliegtuig afreminstallatie op startbanen |
|  | Aan te brengen dwars- en langsvoegen |
|  | Aan te brengen uitzelvoegen |
|  | Aan te brengen diverse markeringen |
|  | Aan te brengen verholten goten |
|  | Aan te brengen zandvergut in verholten goot incl. HWA-aansluiting van PVC |

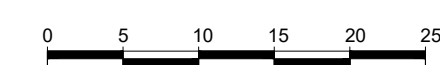

OVERZICHT PROJECTGEBIED OP DE VLEGBASIS LEEUWARDEN

[illegible]

BAANVAK 8
BAANVAK 9

BAANVAK 9