

BAANVAK 1

BAANVAK 1


BAANVAK 2

ALGEMENE UITGANGSPUNTEN:  
- Alle maten in meter tenzij anders is aangegeven  
- Alle hoogten in meter t.o.v. N.A.P.  
- Alle hoeken in het 360 graden stelsel  
- De maten en pellen in het werk controleren en afwijkingen melden bij de directie  
- De gebruikte tekenstandaard is de NLC5



LEGENDA

- Frezen asfaltdeklaag en hussenlaag Hoofd baan en Secundaire baan
- Frezen asfaltdeklaag intersecities Hoofd- en Secundaire baan
- Locatie teenvrij asfaltverharding Secundaire baan (optioneel)
- Locatie teerhoudend asfaltverharding Secundaire baan (optioneel)
- Opbreken asfaltverharding rolbaan t.h.v. aansluiting Overrun van Baankop 23
- Frezen asfaltdeklaag en hussenlaag t.b.v. getrapte aansluiting, strook b=2.00 m
- Frezen bermen t.b.v. werkzaamheden goten en kantstroken
- Tracé t.b.v werkzaamheden kabels en leidingen
- Opnemen verharding kantstrook van prefab betonplaten afm. 2.00x100 m
- Opbreken goot van betonelementen, b=340 mm en b=380 mm
- Verwijderen diverse markeringen
- Verwijderen zandvanger inclusief HWA-aansluiting
- Verwijderen drainage langs Hoofd baan en Secundaire baan

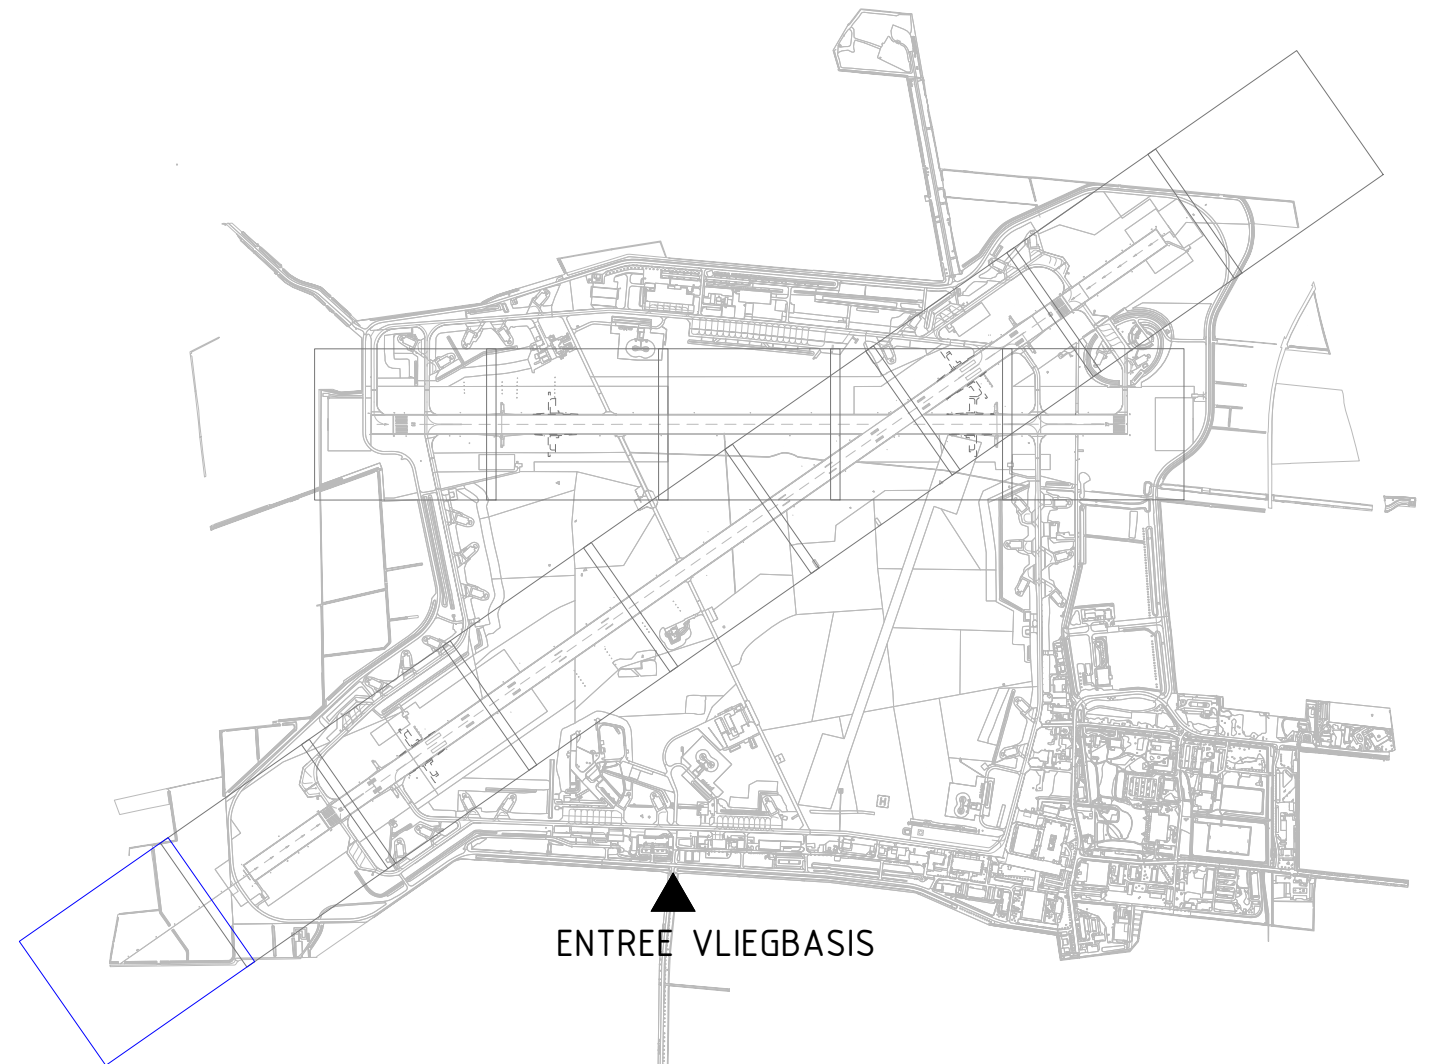

OVERZICHT PROJECTGEBIED OP DE VliegBASIS LEEUWARDEN

2

20-04-2022 FS

Diverse aanpassingen

1

31-05-2022 FS

Uit- en afbraak Baanvak 1

Wfz

Datum

2

20-04-2022 FS

Diverse aanpassingen

1

31-05-2022 FS

Uit- en afbraak Baanvak 1

Wfz

Datum

Renovatie Hoofd en secundaire baan

Vliegbasis Leeuwarden

Specificatie:

Uit- en afbraak Baanvak 1

Hoofd baan

Objectnummer: 06C02

Gelekerd: F. Simons

Gebruiksnummer: n.v.t.

Gecontroleerd: M. v.d. Bos

Besteknummer: 22496-11

Datum: 31-05-2022

Projectnummer: 22496

Schaal: 1:500

Fase: Bestek

Formaat: A0 (841x1189 mm)

Versie: A

Documentcode:

Blad:

C01

van 61

Directie - Vastgoedbeheer

Ministerie van Economische Zaken

en Koninkrijksrelaties

22496 Renovatie HfG & Sec baan LWD t.b.v. Nul.dwg

plaatenum: 200922