



ALGEMENE UITGANGSPUNTEN:  
- Alle maten in meter tenzij anders is aangegeven  
- Alle hoogtenaten in meter t.o.v. N.A.P.  
- Alle hoeken in het 360 graden stelsel  
- De maten en pellen in het werk controleren en afwijkingen melden bij de directie  
- De gebruikte tekenstandaard is de NLC5

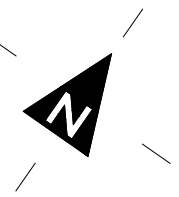

LEGENDA

- Frezen asfaltdeklaag en hussenlaag Hoofd baan en Secundaire baan
- Frezen asfaltdeklaag intersecities Hoofd- en Secundaire baan
- Locatie teenvrij asfaltverharding Secundaire baan (optioneel)
- Locatie teerhoudend asfaltverharding Secundaire baan (optioneel)
- Opbreken asfaltverharding rolbaan t.h.v. aansluiting Overrun van Baan kop 23
- Frezen asfaltdeklaag en hussenlaag t.b.v. getrapte aansluiting, strook bi2.00 m
- Frezen bermen t.b.v. werkzaamheden goten en kantstroken
- Tracé t.b.v werkzaamheden kabels en leidingen
- Opnemen verharding kantstrook van prefab betonplaten afm. 2.00x100 m
- Opbreken goot van betonelementen, b=340 mm en b=380 mm
- Verwijderen diverse markeringen
- Verwijderen zandvanger inclusief HWA-aansluiting
- Verwijderen drainage langs Hoofd baan en Secundaire baan

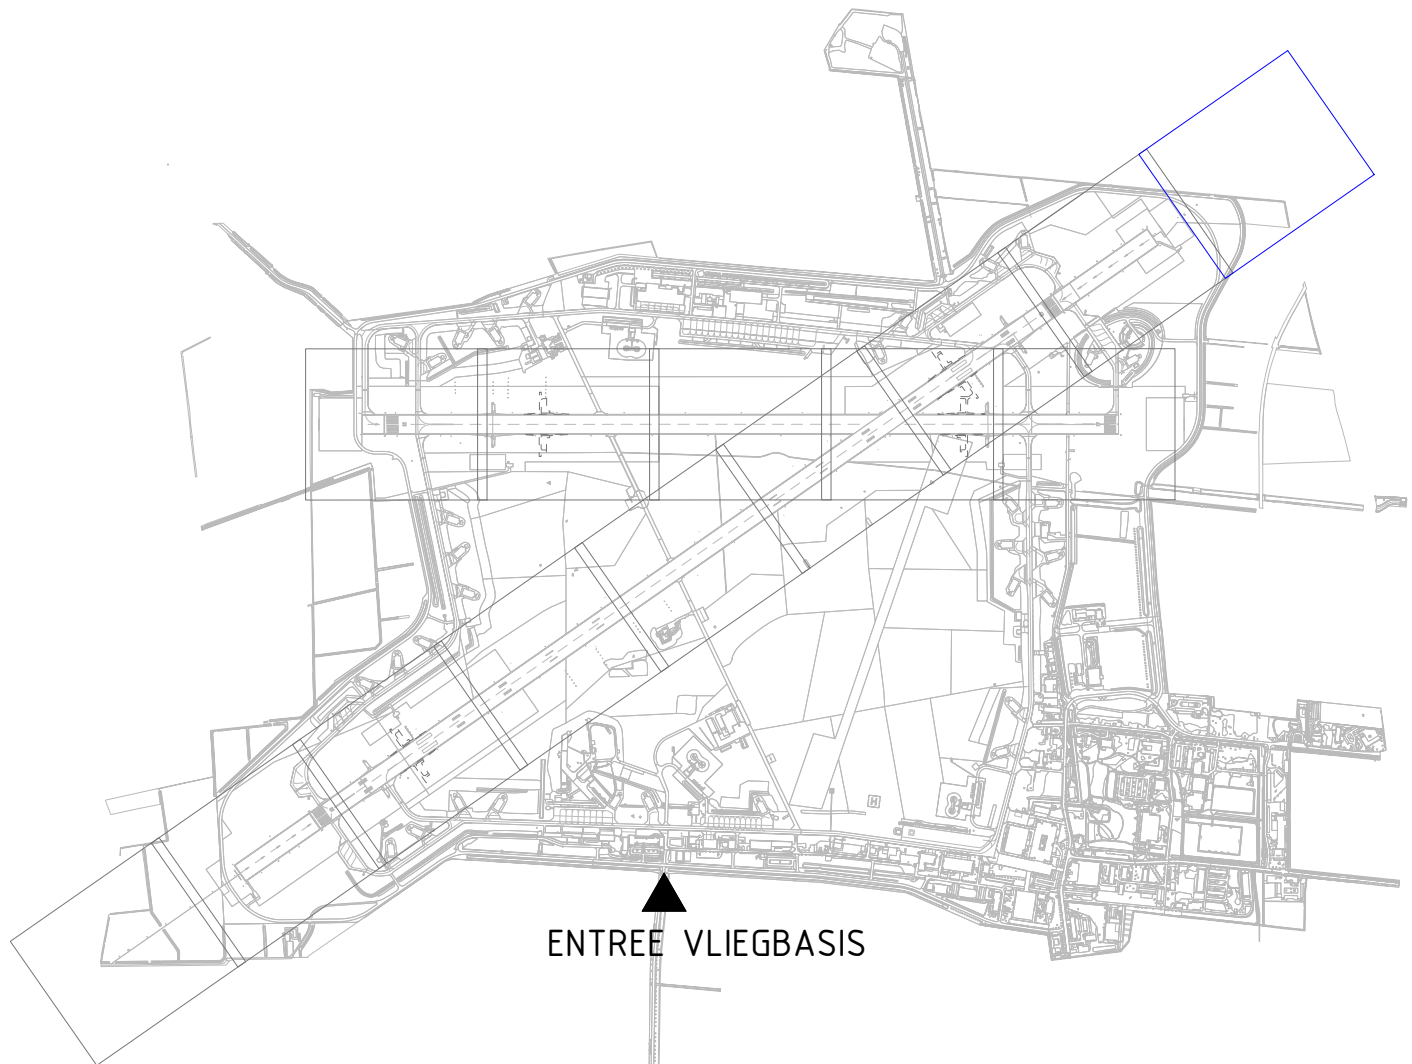

OVERZICHT PROJECTGEBIED OP DE VliegBASIS LEEUWARDEN

Renovatie Hoofd en secundaire baan  
Vliegbasis Leeuwarden  
Specificatie:  
Uit- en afbraak Baanvak 9  
Hoofd baan

|                |          |                |                   |
|----------------|----------|----------------|-------------------|
| Objectnummer:  | 06C02    | Gelekerd:      | F. Simons         |
| Gebouwnummer:  | n.v.t.   | Gecontroleerd: | M. v.d. Bos       |
| Besteknummer:  | 22496-11 | Datum:         | 31-05-2022        |
| Projectnummer: | 22496    | Schaal:        | 1:500             |
| Fase:          | Bestek   | Formaat:       | A0 ( 841x1189 mm) |
| Versie:        | A        | Documentcode:  |                   |



Blad:  
C09 van 61

Directie - Vastgoedbeheer  
www.rijksvastgoedbedrijf.nl  
065 110 80 00

