


ALGEMENE UITGANGSPUNTEN:
- Alle maten in meter tenzij anders is aangegeven
- Alle hoogten in meter t.o.v. N.A.P.
- Alle hoeken in het 360 graden stelsel
- De maten en pelen in het werk controleren en afwijkingen melden bij de directie
- De gebruikte tekenstandaard is de NLC5



LEGENDA

- Frezen asfaltdeklaag en hussenlaag Hoofdbaan en Secundaire baan
- Frezen asfaltdeklaag intersecies Hoofd- en Secundaire baan
- Locatie teervrij asfaltverharding Secundaire baan (optioneel)
- Locatie teerhoudend asfaltverharding Secundaire baan (optioneel)
- Opbreken asfaltverharding rolbaan t.h.v. aansluiting Overrun van Baankop 23
- Frezen asfaltdeklaag en hussenlaag t.b.v. getrapte aansluiting, strook b=2,00 m
- Frezen bermen t.b.v. werkzaamheden goten en kantstroken
- Tracé t.b.v. werkzaamheden kabels en leidingen
- Opnemen verharding kantstrook van prefab betonelementen afm. 2.00x100 m
- Opbreken goot van betonelementen, b=340 mm en b=380 mm
- Verwijderen diverse markeringen
- Verwijderen zandvanger inclusief HWA-aansluiting
- Verwijderen drainage langs Hoofdbaan en Secundaire baan

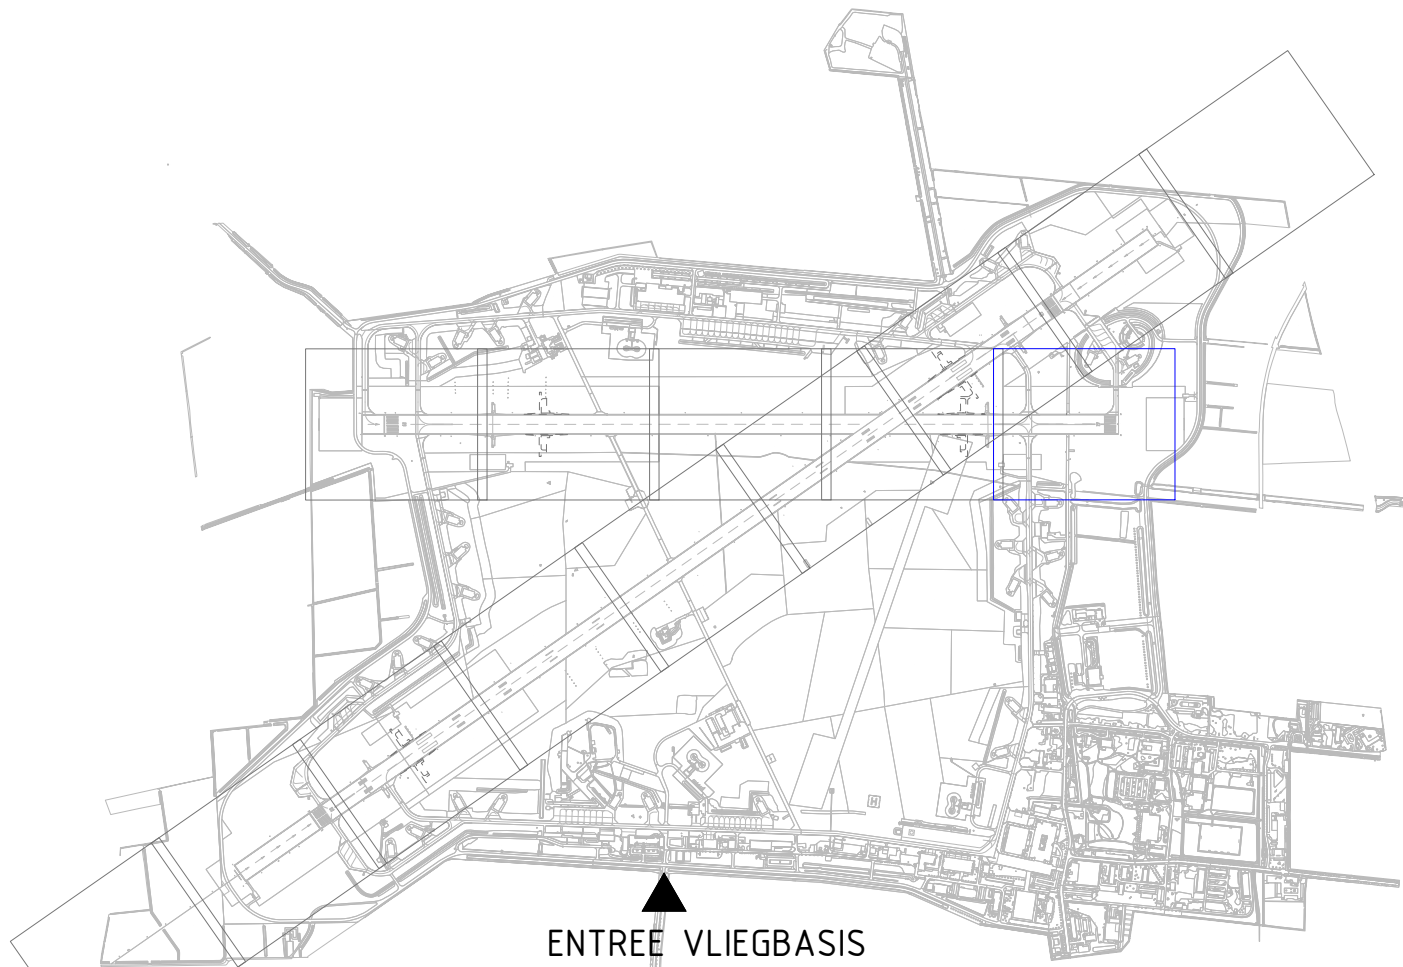

OVERZICHT PROJECTGEBIED OP DE VLIEGBASIS LEEUWARDEN

Renovatie Hoofd en secundaire baan
Vliegbasis Leeuwarden

Uit- en afbraak Baanvak 14
Secundaire baan

Objectnummer:	06C02	Gelekerd:	F. Simons
Gebruiknummer:	n.v.t.	Gecontroleerd:	M. v.d. Bos
Besteknummer:	22496-11	Datum:	31-05-2022
Projectnummer:	22496	Schaal:	1:500
Fase:	Bestek	Formaat:	A0 (841x1189 mm)
Versie:	A	Documentcode:	



Blad:
C14 van 61

Directie - Vastgoedbeheer
www.rijksvastgoedbedrijf.nl
068 110 80 00