


BAANVAK 1

BAANVAK 1


BAANVAK 2

ALGEMENE UITGANGSPUNTEN:
- Alle maten in meter tenzij anders is aangegeven
- Alle hoogten in meter t.o.v. N.A.P.
- Alle hoeken in het 360 graden stelsel
- De maten en pellen in het werk controleren en afwijkingen melden bij de directie
- De gebruikte tekenstandaard is de NELS

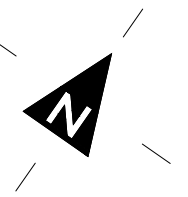

LEGENDA

- Aan te brengen asfaltverharding
- Aan te brengen betonverharding
- Aan te brengen gewapend betonverharding
- Locatie heervrij asfaltverharding Secundaire baan (optioneel)
- Locatie teerhoudend asfaltverharding Secundaire baan (optioneel)
- Af te werken en in te zaaien bermen
- Aan te brengen prefab betonplaten
- Aan te brengen betonstrook t.h.v. aansluiting rotbaan vliegtuig afreminstallatie op startbanen
- Aan te brengen dwars- en langsvoegen
- Aan te brengen uitzelvoegen
- Aan te brengen diverse markeringen
- Aan te brengen verholten goten
- Aan te brengen zandvangput in verholten goot incl. RWA-aansluiting van PVC

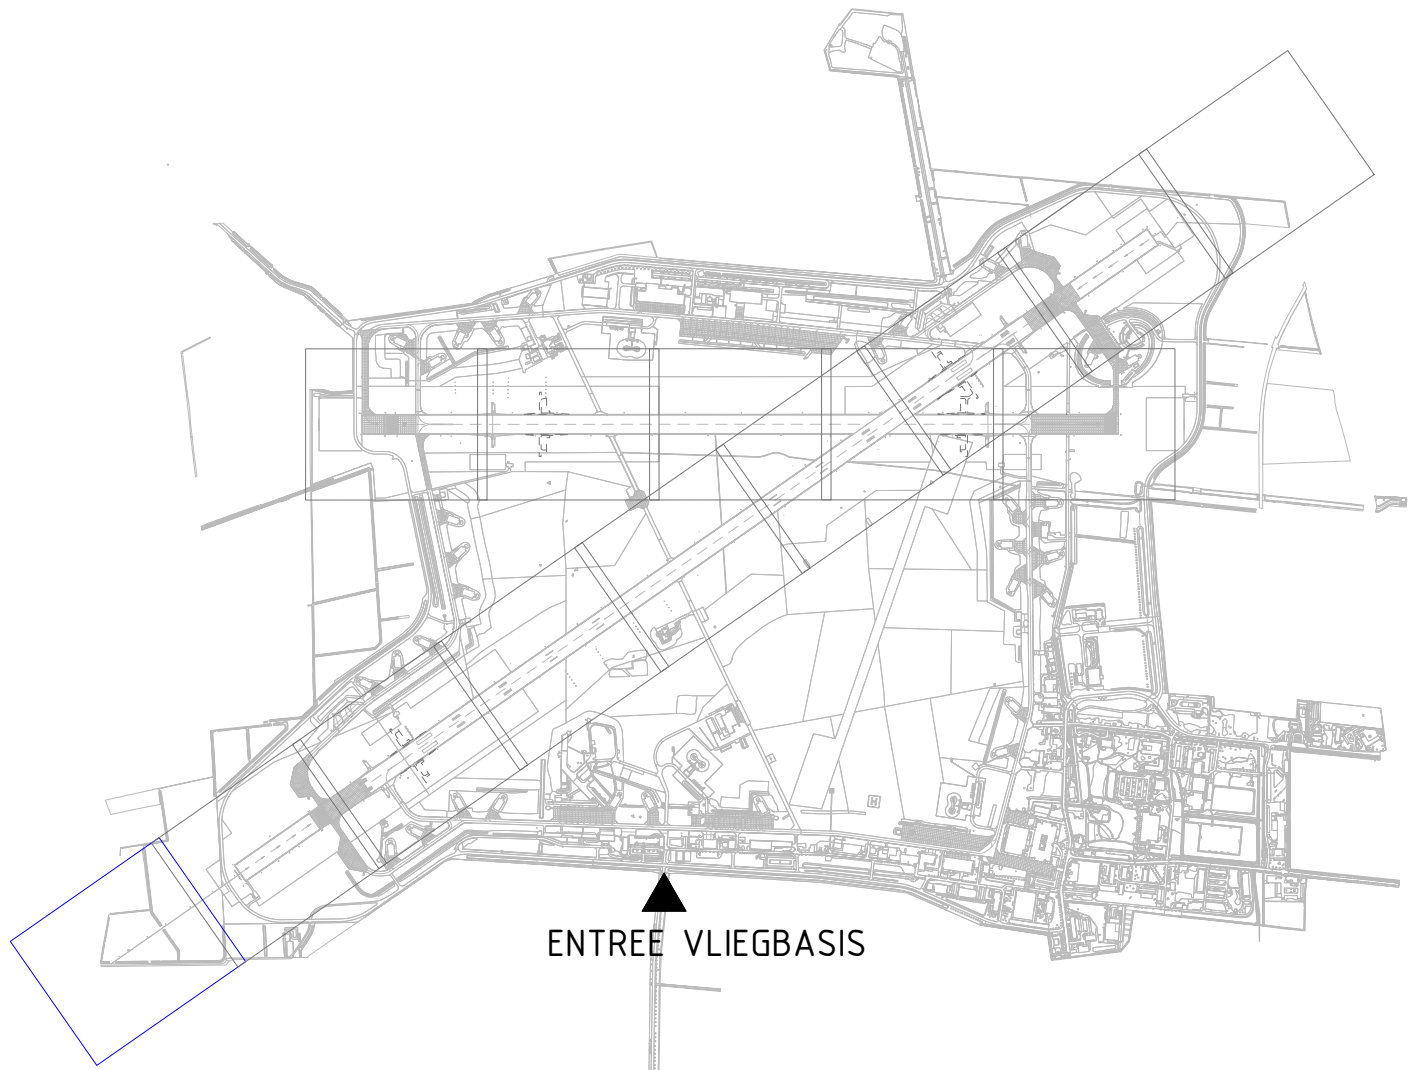

OVERZICHT PROJECTGEBIED OP DE VLEGGBASIS LEEUWARDEN

2

20-04-2022

FS

FS

WZ

Datum

Diverse aanpassingen

1

31-05-2022

FS

WZ

Datum

WZ

Datum

Renovatie Hoofd en secundaire baan

Vliegbasis Leeuwarden

Specificatie:

Nieuwe situatie Baanvak 1

Hoofdbaan

Objectnummer: 06C02

Gelekerd: F. Simons

Gebruiknummer: n.v.t.

Gecontroleerd: M. v.d. Bos

Besteknummer: 22496-11

Datum: 31-05-2022

Projectnummer: 22496

Schaal: 1:500

Fase: Bestek

Formaat: A0 (841x1189 mm)

Versie: A

Documentcode: 22496-11-00-00

Blad:

C21

van 61

Directie - Vliegveiligheid

Ministerie van Infrastructuur en Watermanagement

22496 Renovatie H&G & Sec baan LWD t.b.v. Nul.dwg

plaatnummer: 22496-11-00-00