

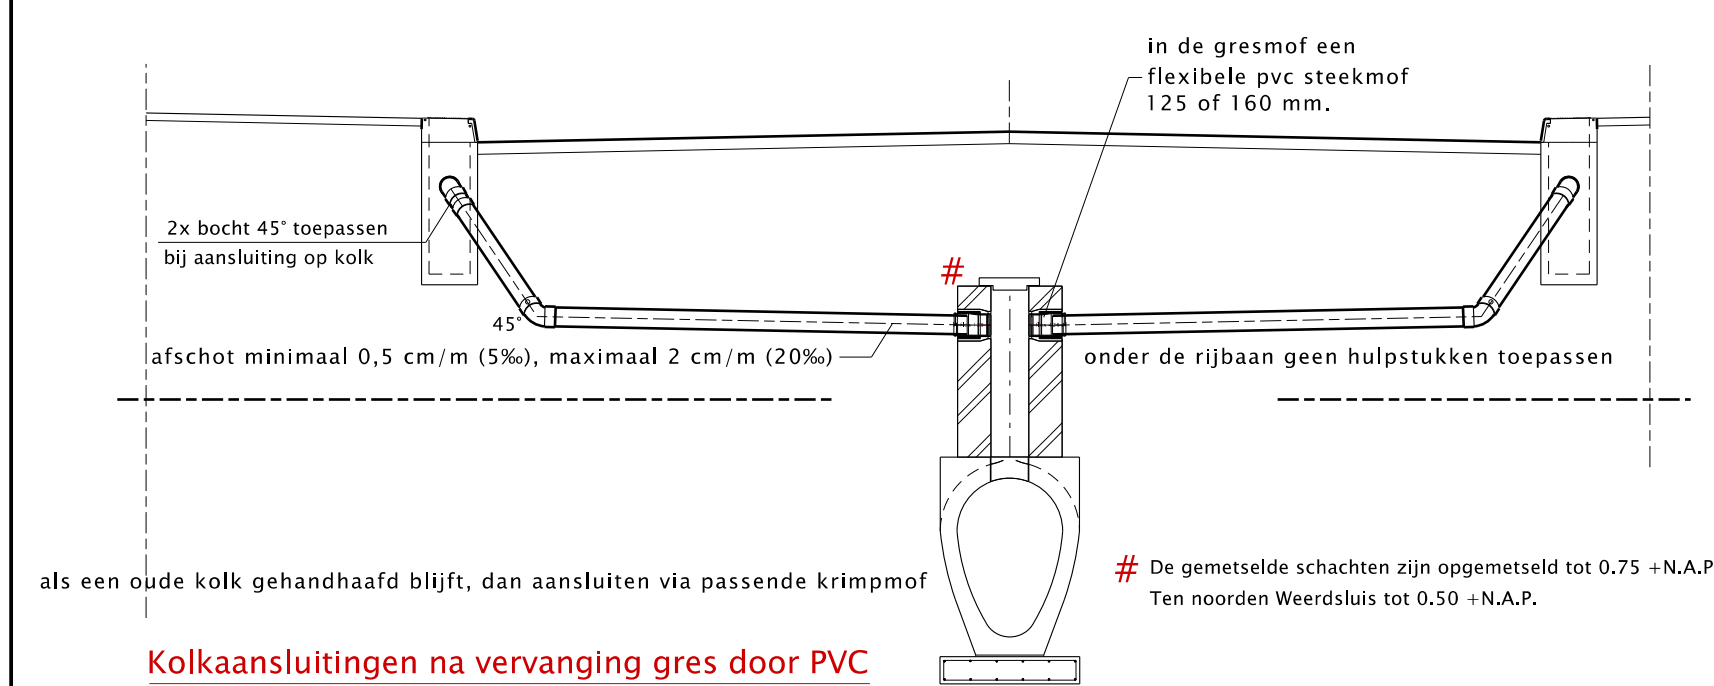


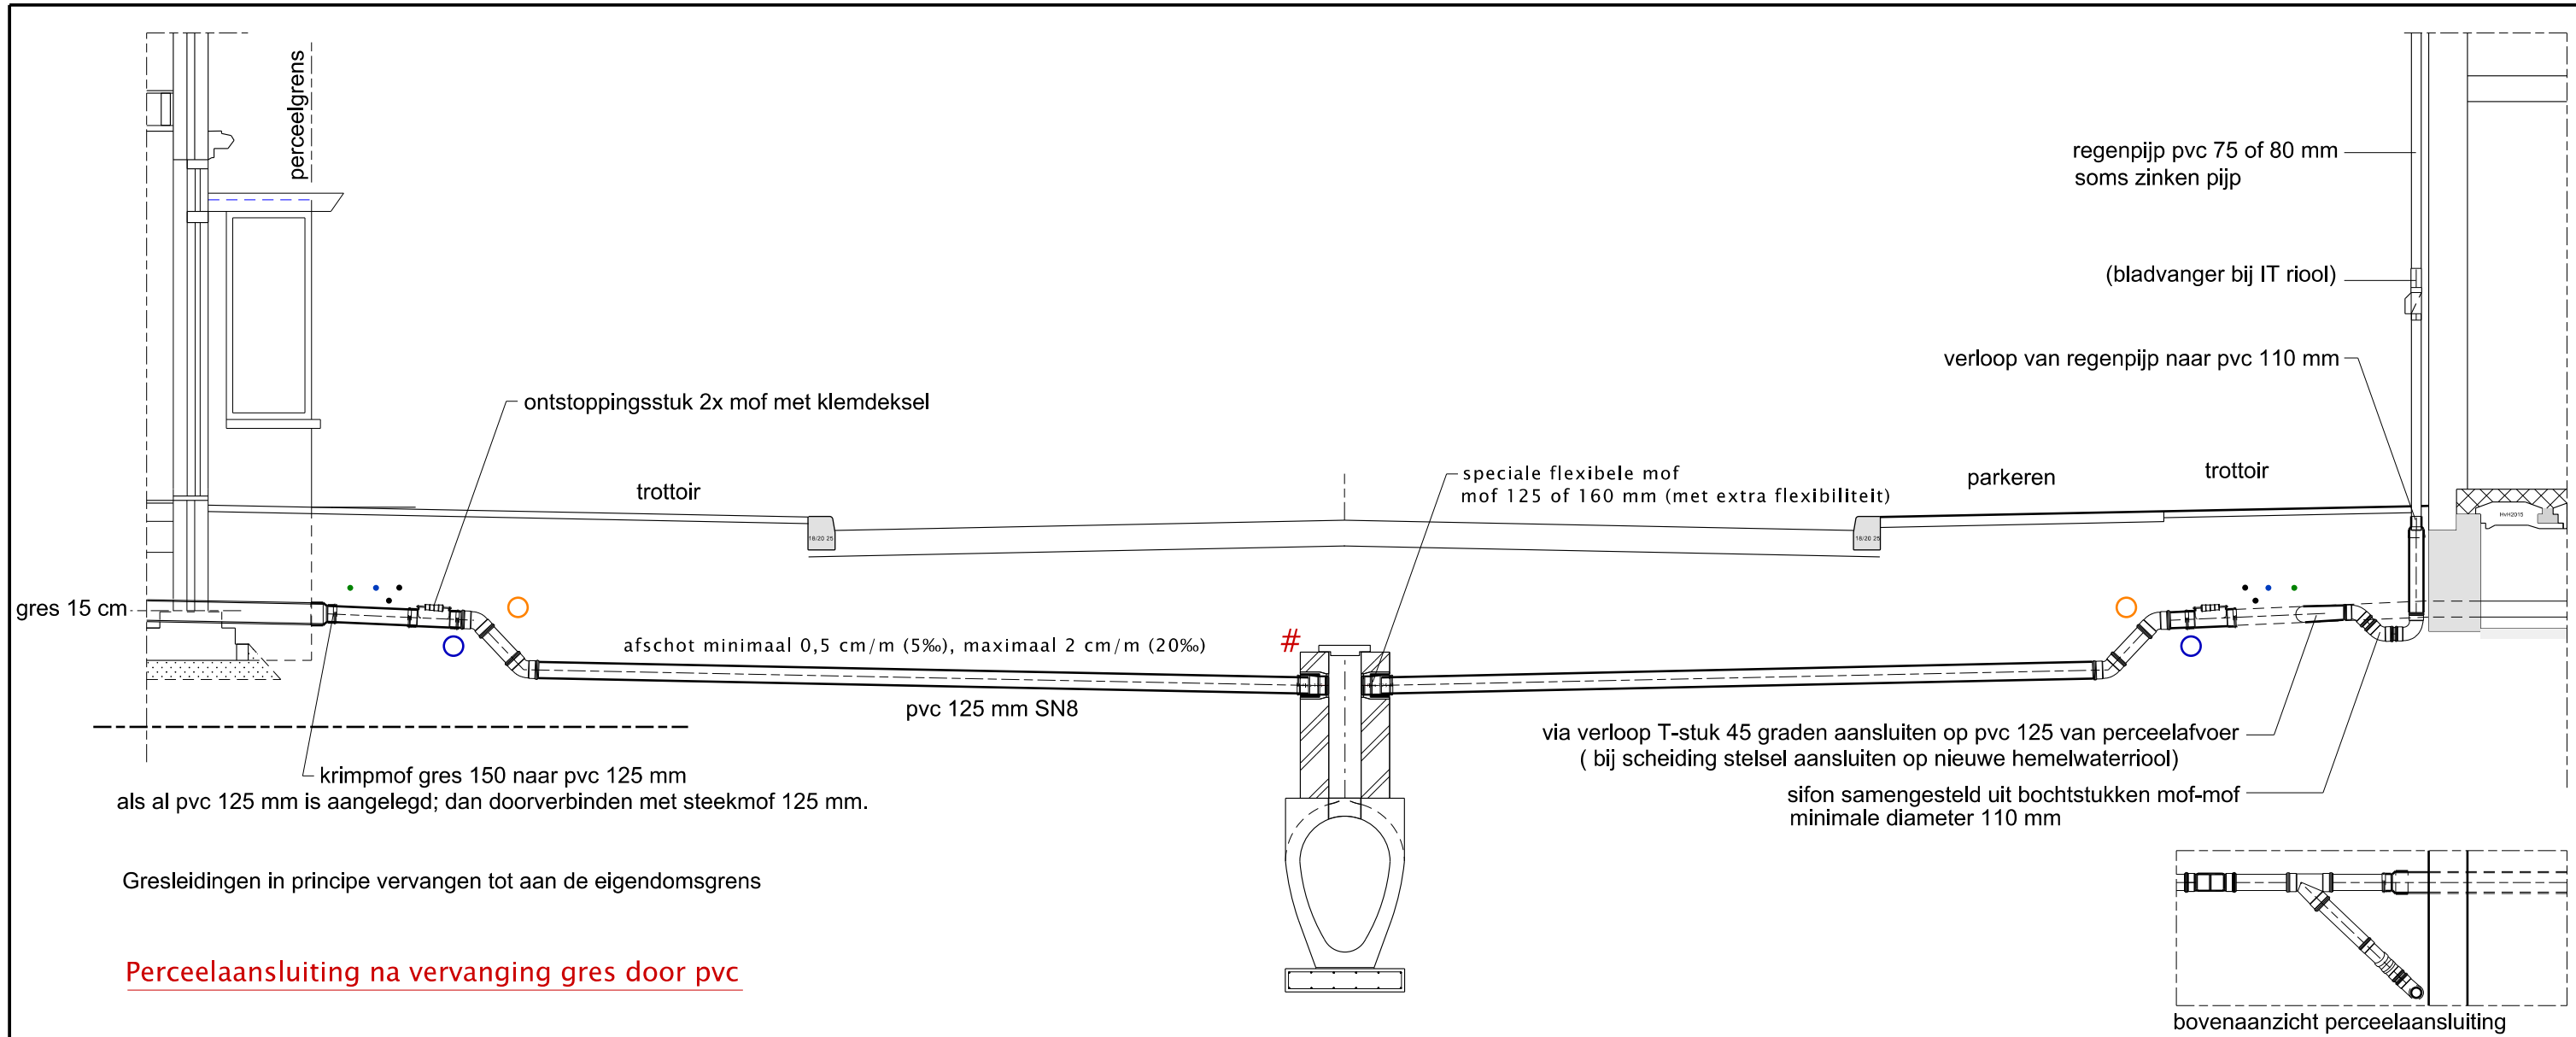

aansluiting hemelwater/ regenpijp na vervanging gres door pvc

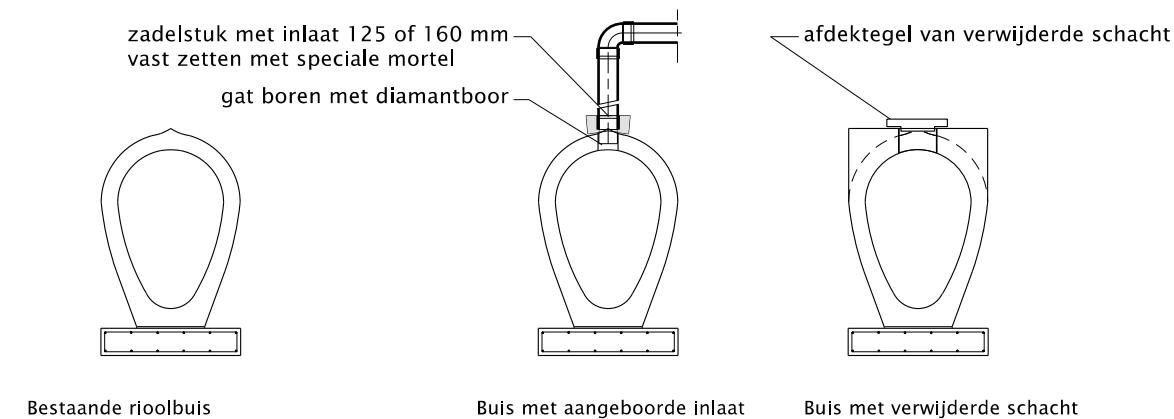

Nieuwe aansluiting op bestaand riool

Project	HOR 2019	Schaal	1:50	Getekend	H.J.V. v Hienen	Stadsingenieurs Bezoekadres Stadsplateau 1, 3521 AZ Utrecht Postadres Postbus 8375, 3503 RJ Utrecht Telefoon 030 - 286 4323 Fax 030 - 286 4348 www.utrecht.nl	
Projectnummer	402.60156	Formaat	A3	Getoetst	M. Rijdsdijk		
Status	Definitief	Bestek	Algemeen	Vrijgeg.	J.E. v. Ringelenstein		
Tekeningnr.	60156.Rio.040-02	Datum	03-06-2019				