





Standaard afdekking hoog 240 mm
Putdeksel 200 mm excentrisch met hart put
Ter plaatse van afdekking band hoog 10 mm

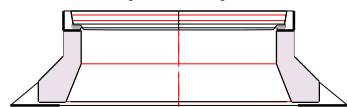



Afdekking hoog 170 mm
Putdeksel 250 mm excentrisch met hart put
Ter plaatse van afdekking band hoog 10 mm

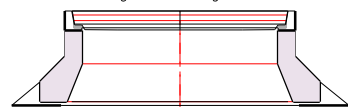


Putdeksel 200 mm excentrisch met hart put
Ter plaatse van afdekking standaard band

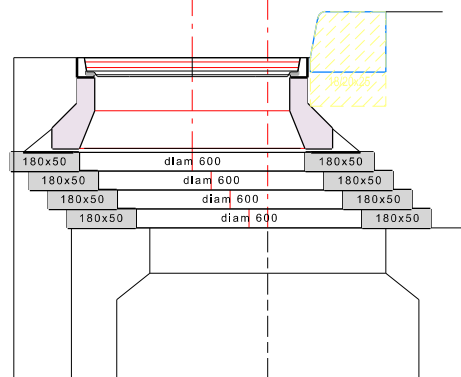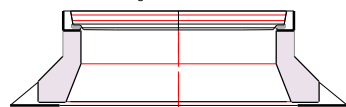

Put afdekking verplaatst richting rijweg

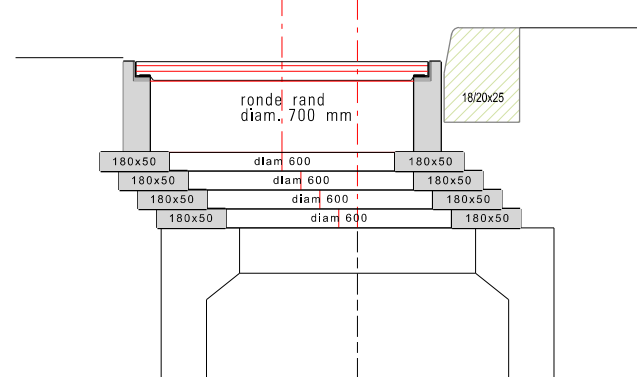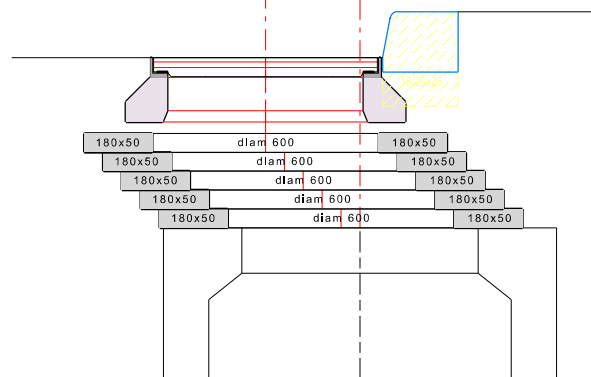


Putdeksel 200 mm excentrisch met hart put
Ter plaatse van afdekking standaard band

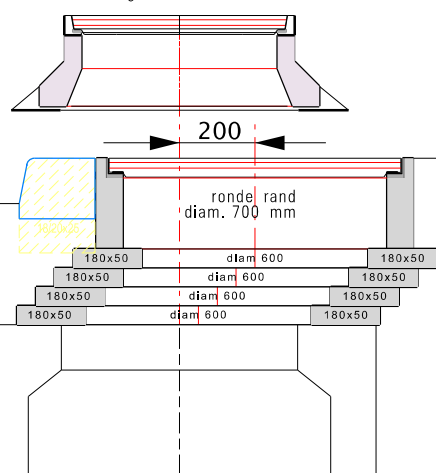


Put afdekking verplaatst richting trottoir

Afdekking hoog 170 mm
Putdeksel 250 mm excentrisch met hart put
Ter plaatse van afdekking band hoog 10 mm

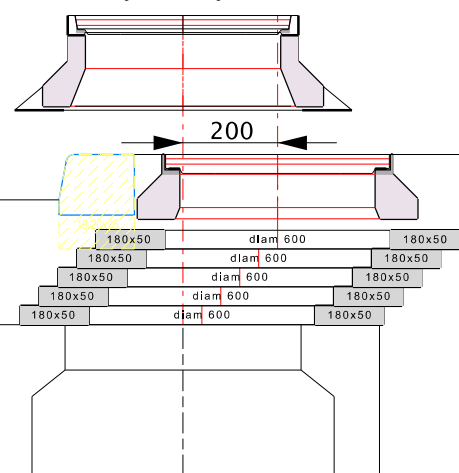


Standaard afdekking hoog 240 mm
Putdeksel 200 mm excentrisch met hart put
Ter plaatse van afdekking band hoog 10 mm

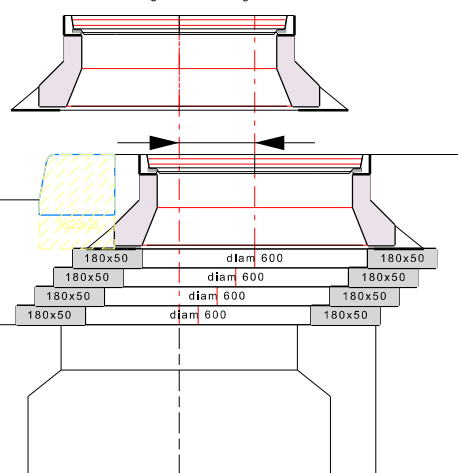


Betonnen inspectieputten

Verschoven situatie met vierkante afdekking

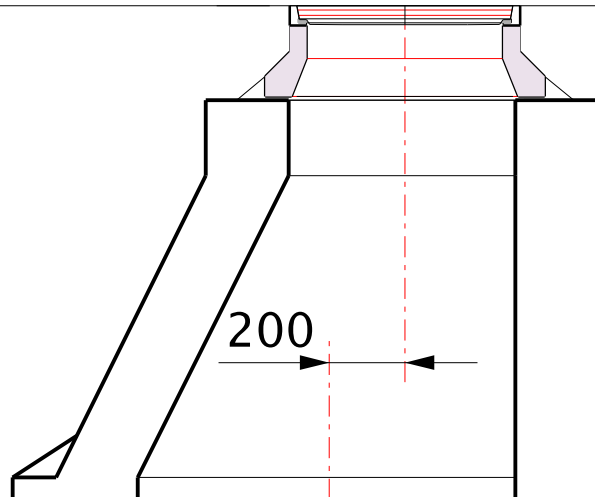

Verschoven situatie met ronde afdekking

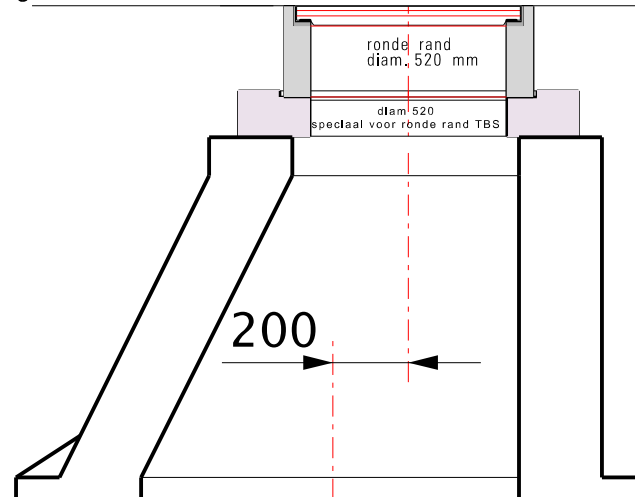

Gemetselde inspectieputten

Project HOR 2018
Projectnummer
Status concept
Tekeningnr. 60156.Rio.040-08

Schaal 1:20
Formaat A3
Bestek
Datum 14-03-2018

Getekend HvH
Getoetst
Vrijgegeven

Stadsingenieurs
Bezoekadres Stadsplateau 1, 3521 AZ Utrecht
Postadres Postbus 8375, 3503 RJ Utrecht
Telefoon 030 - 286 4323 Fax 030 - 286 4348
www.utrecht.nl

