

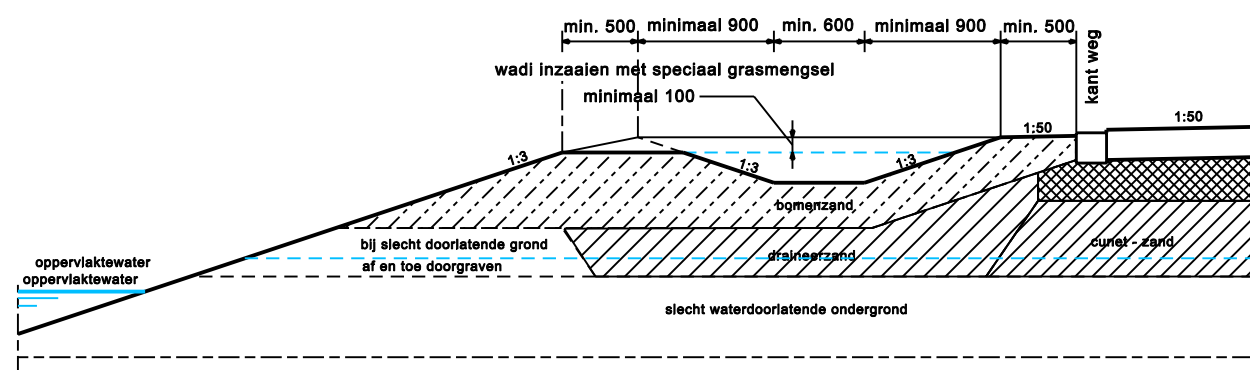
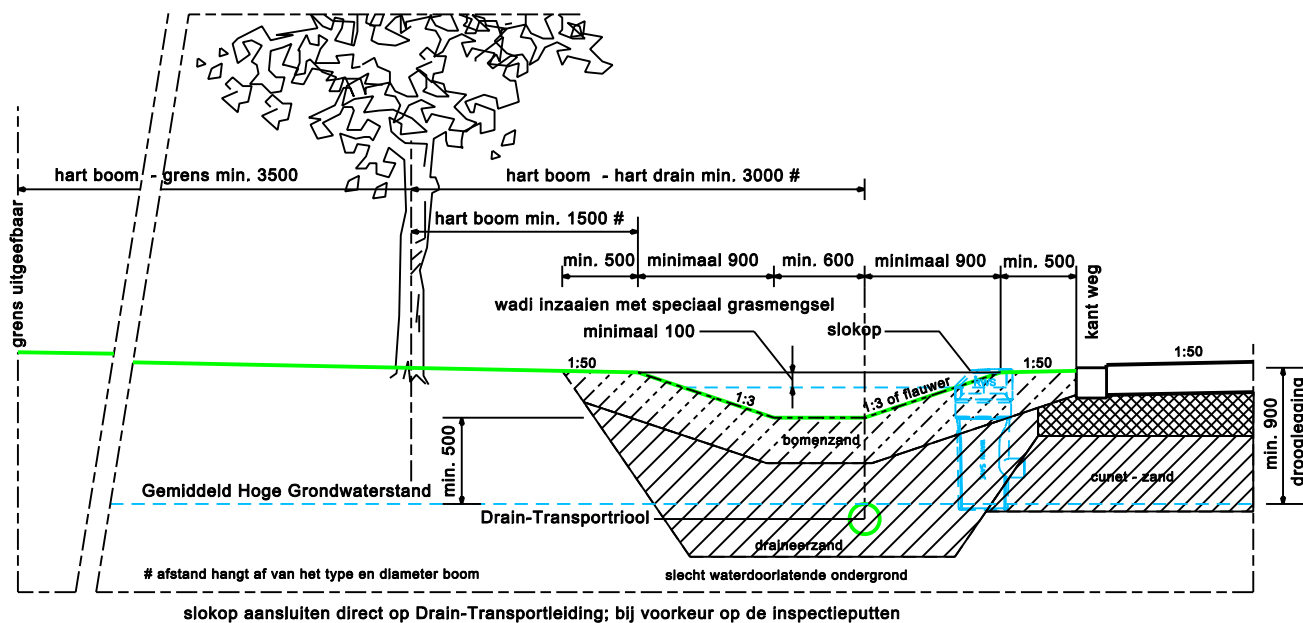
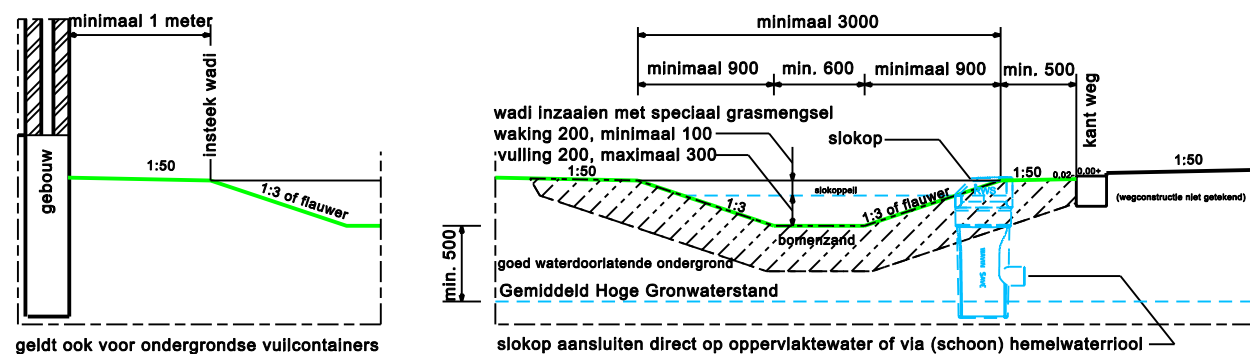
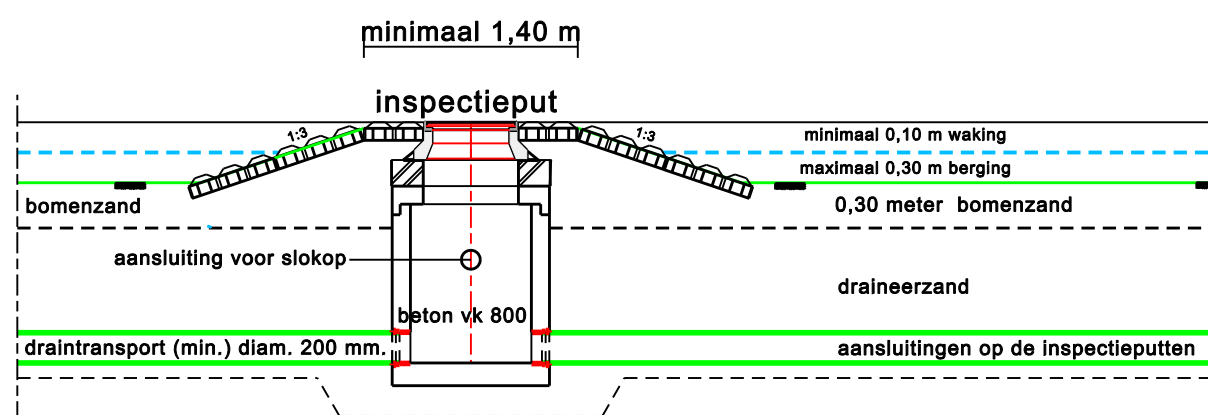


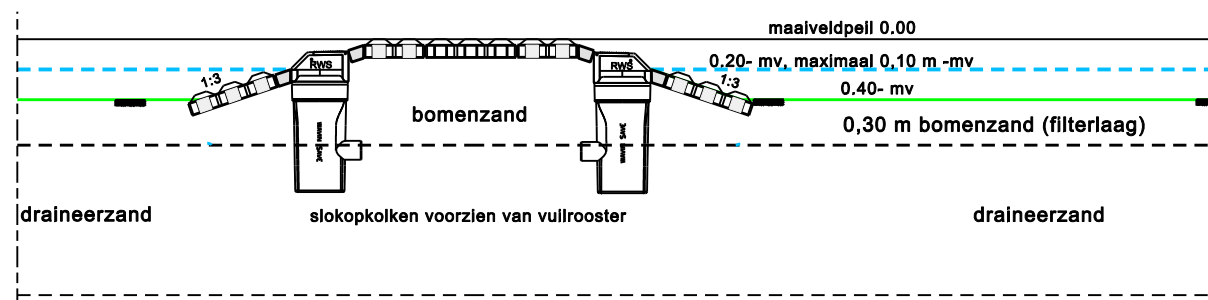

slokop's (en inspectieput) gegroepeerd en met grastegel omranding

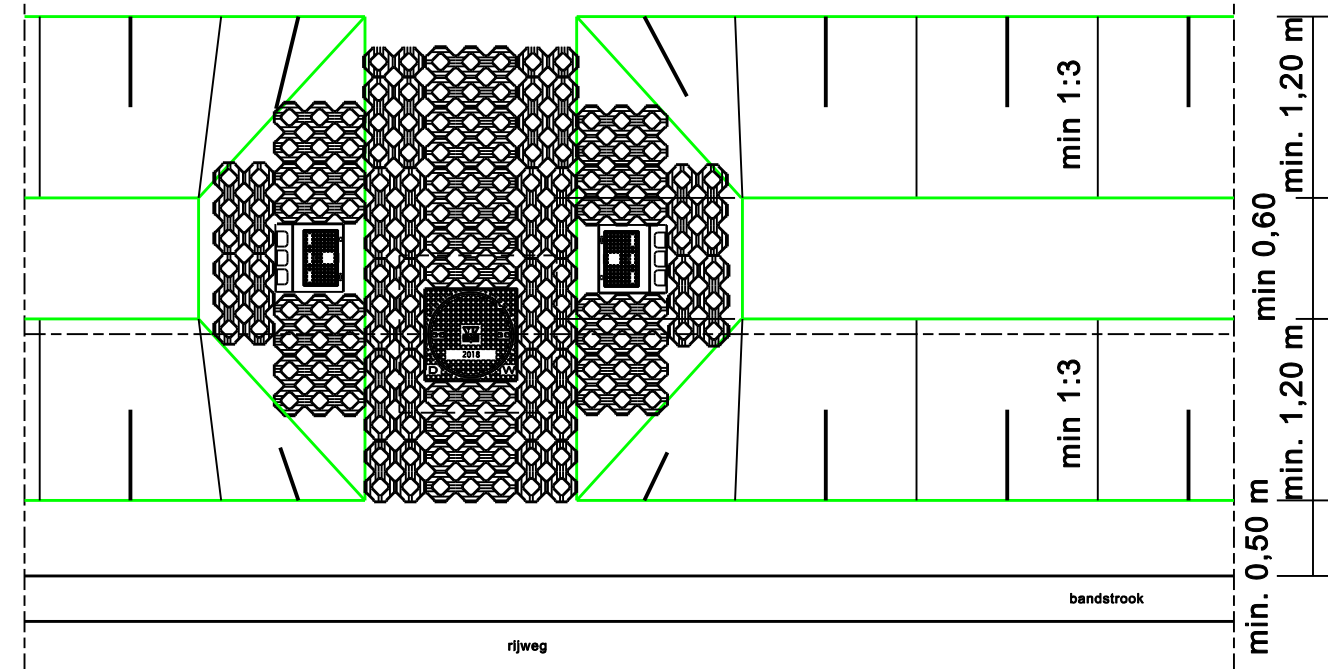

Project HOR 2017
 Projectnummer 402.60156
 Status Definitief
 Tekeningnr. 60156.Rio.040-06 Standaard details Wadi's

Schaal 1:50
 Formaat A3
 Bestek Algemeen
 Datum 08-08-2017

Getekend H.J.V. v Hienen
 Getoetst M. Rijdsdijk
 Vrijgeg. J.E. v. Ringelenstein

Stadsingenieurs
 Bezoekadres Stadsplateau 1, 3521 AZ Utrecht
 Postadres Postbus 8375, 3503 RJ Utrecht
 Telefoon 030 - 286 4323 Fax 030 - 286 4348
 www.utrecht.nl

