
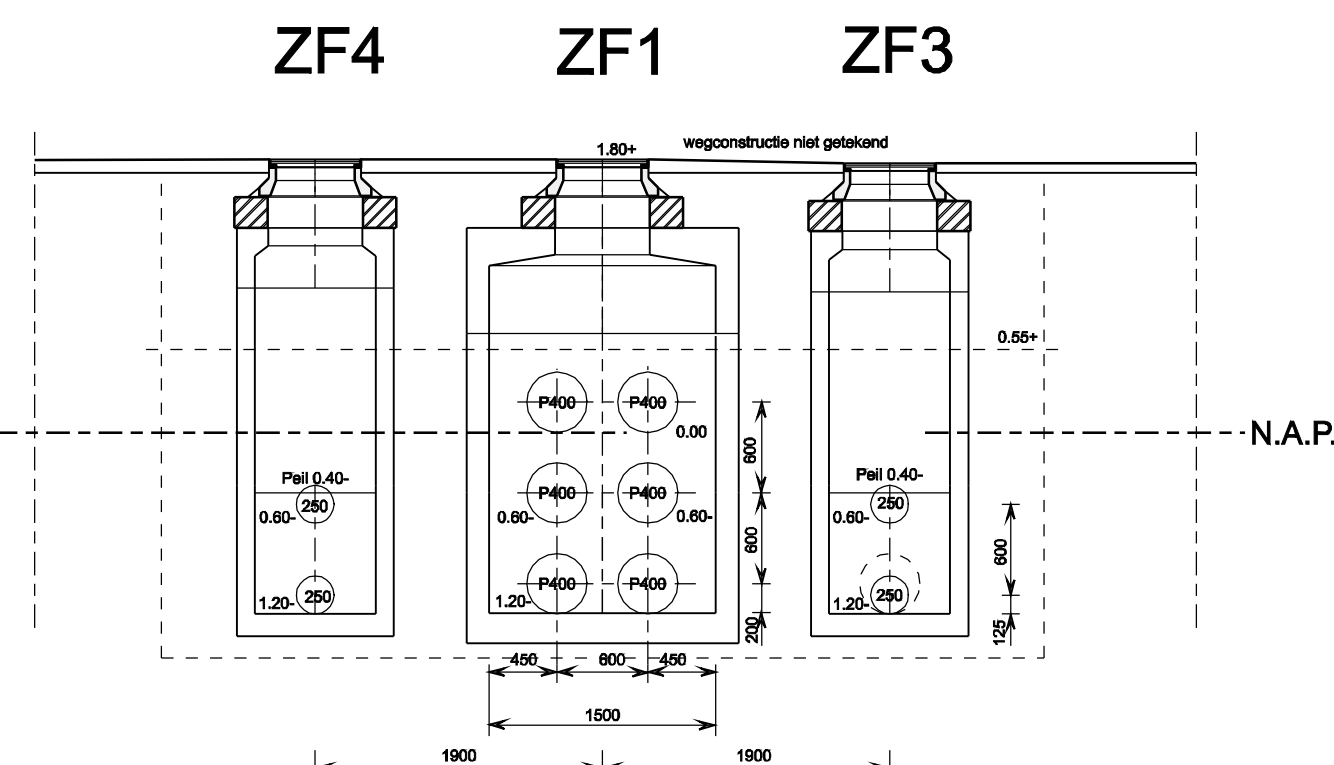
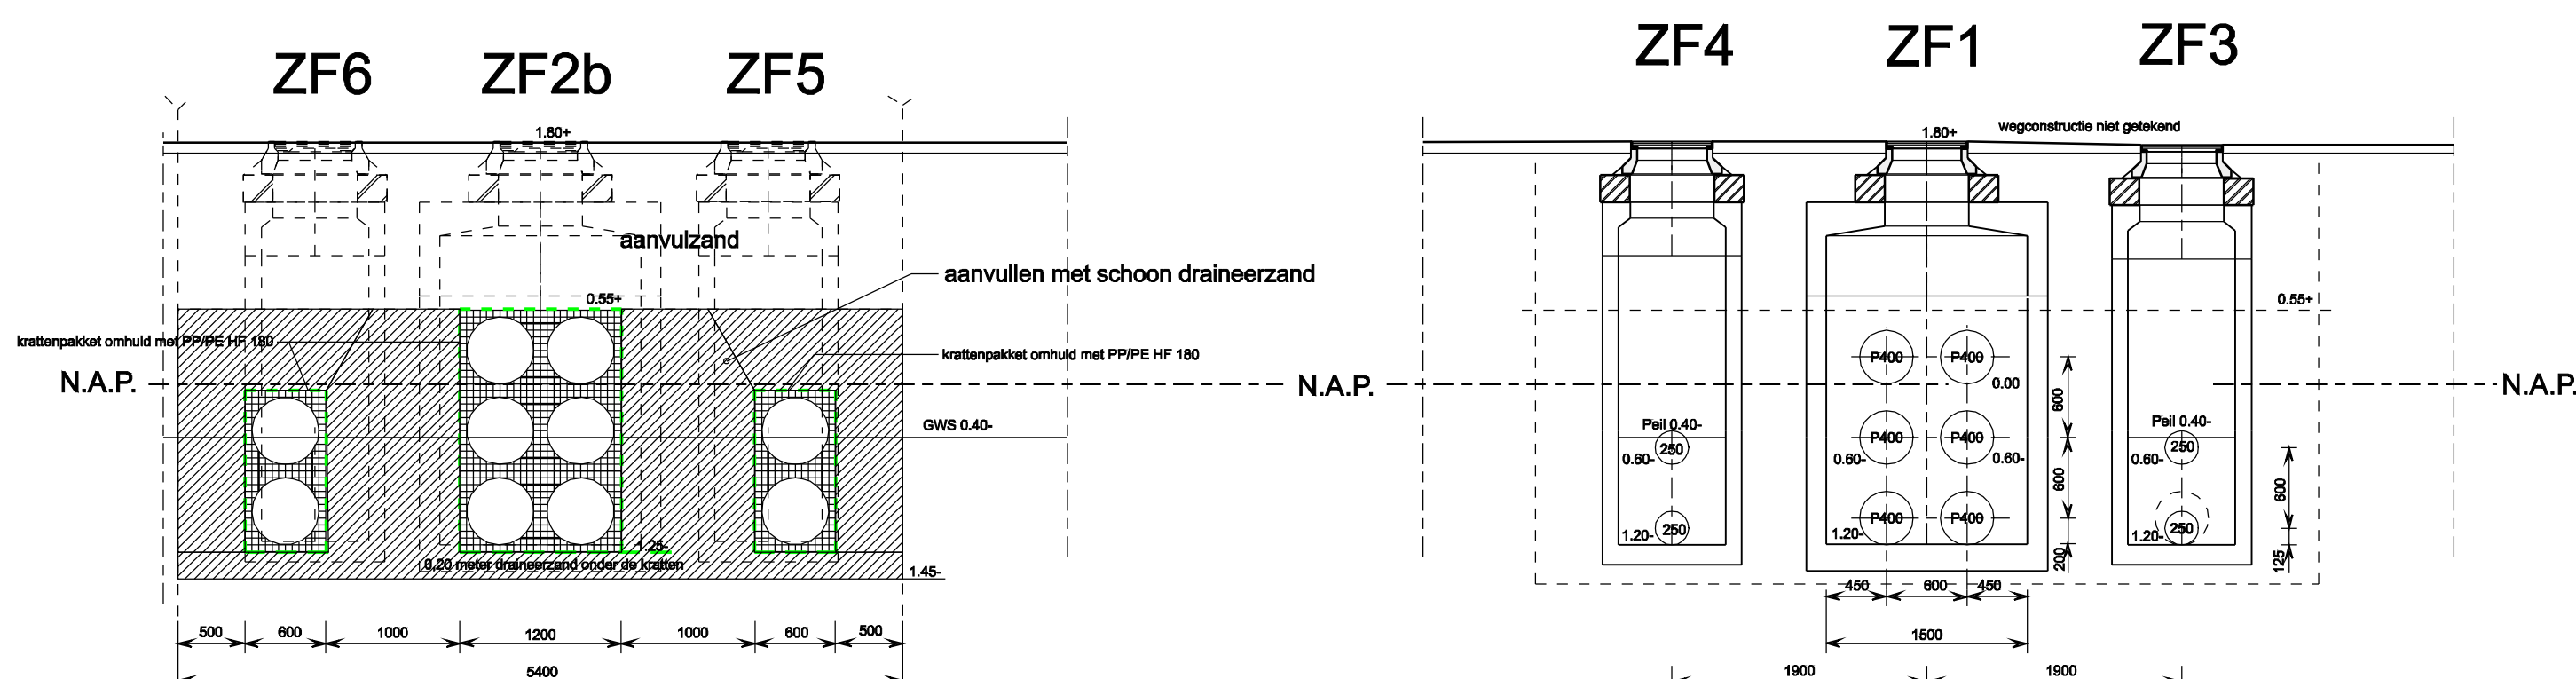
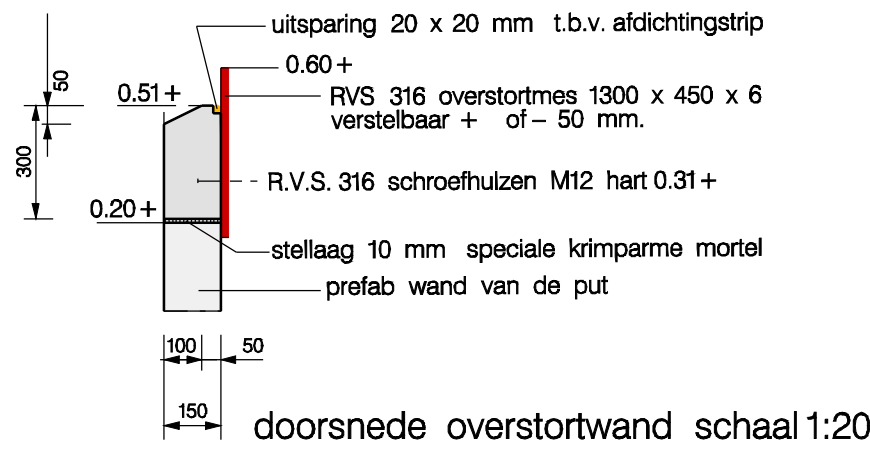
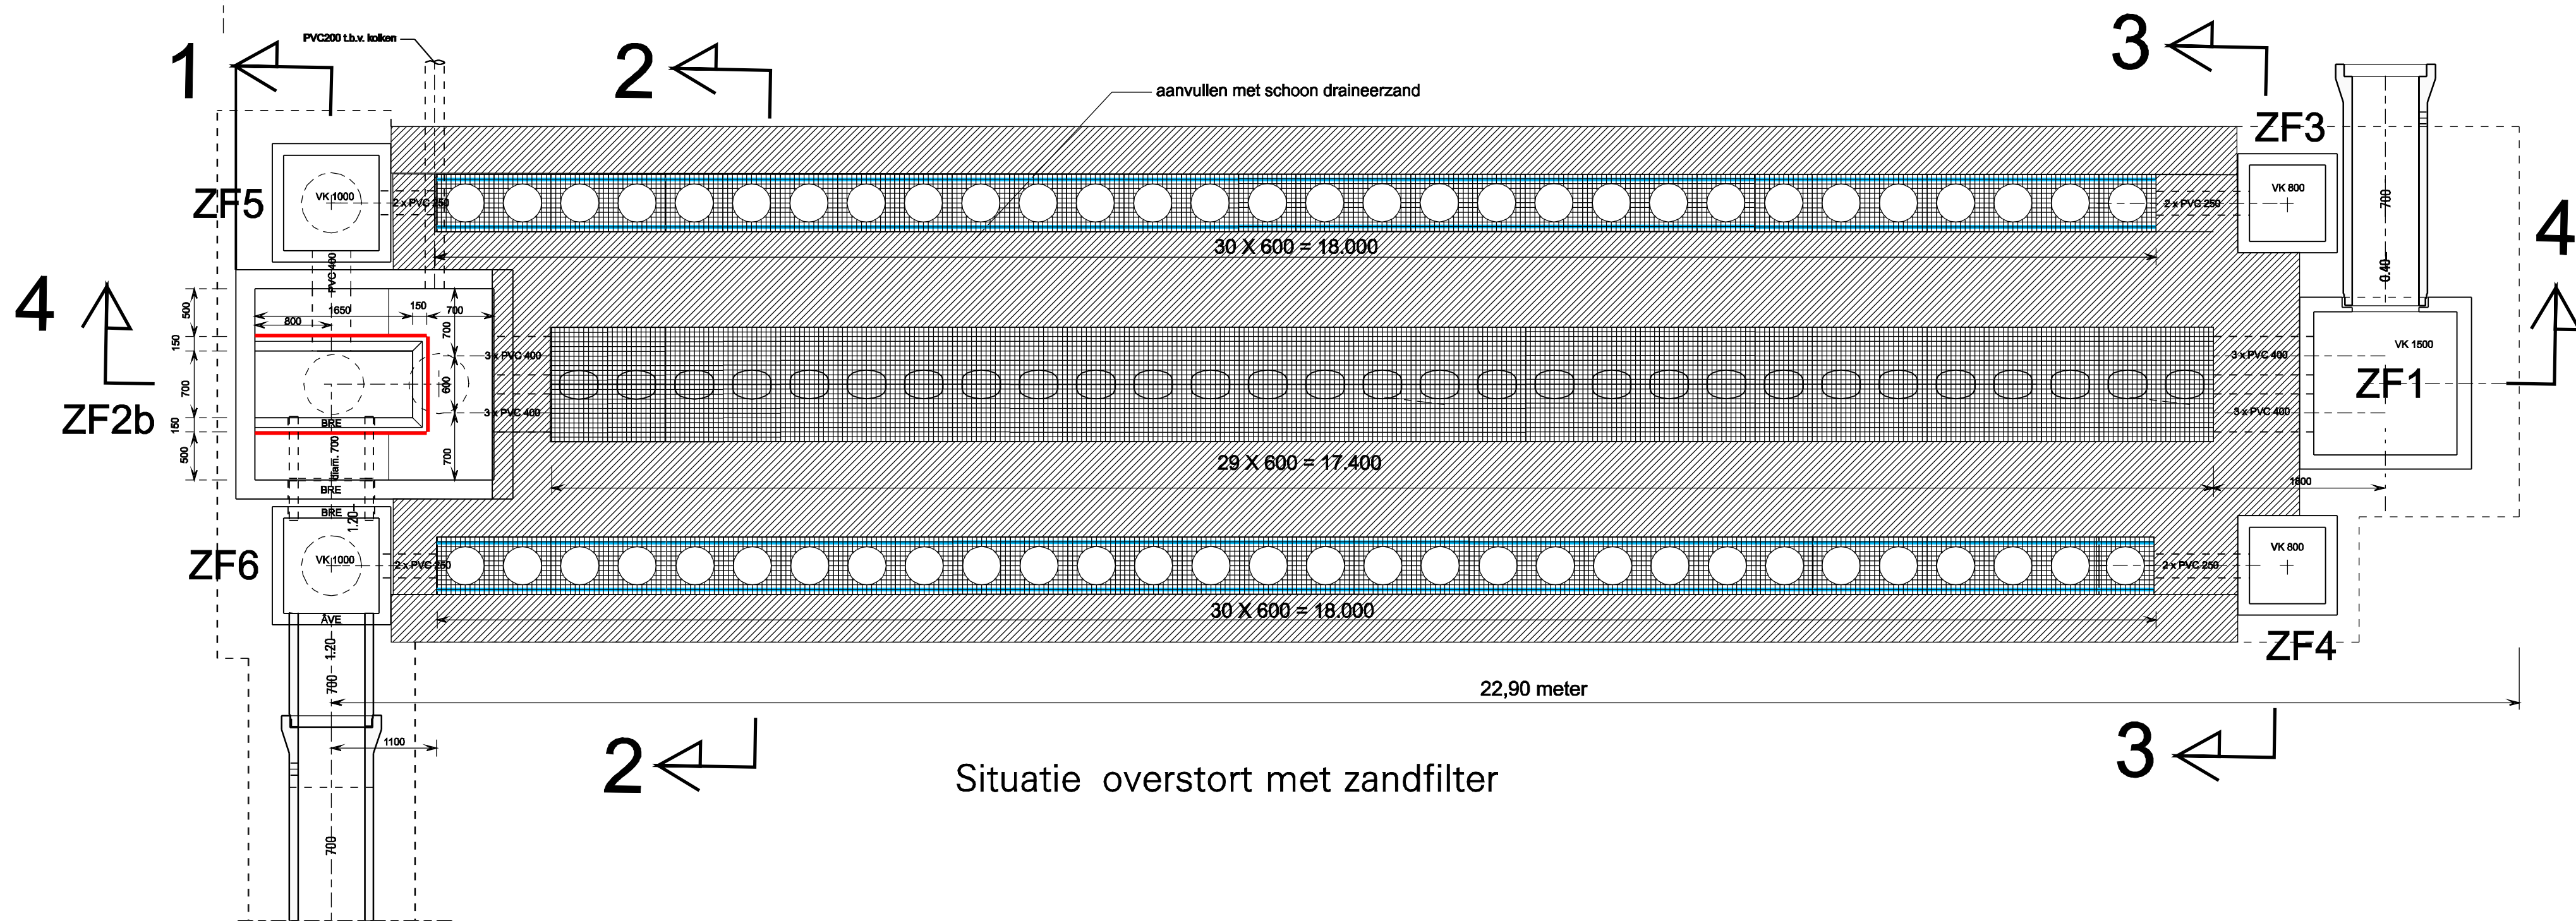
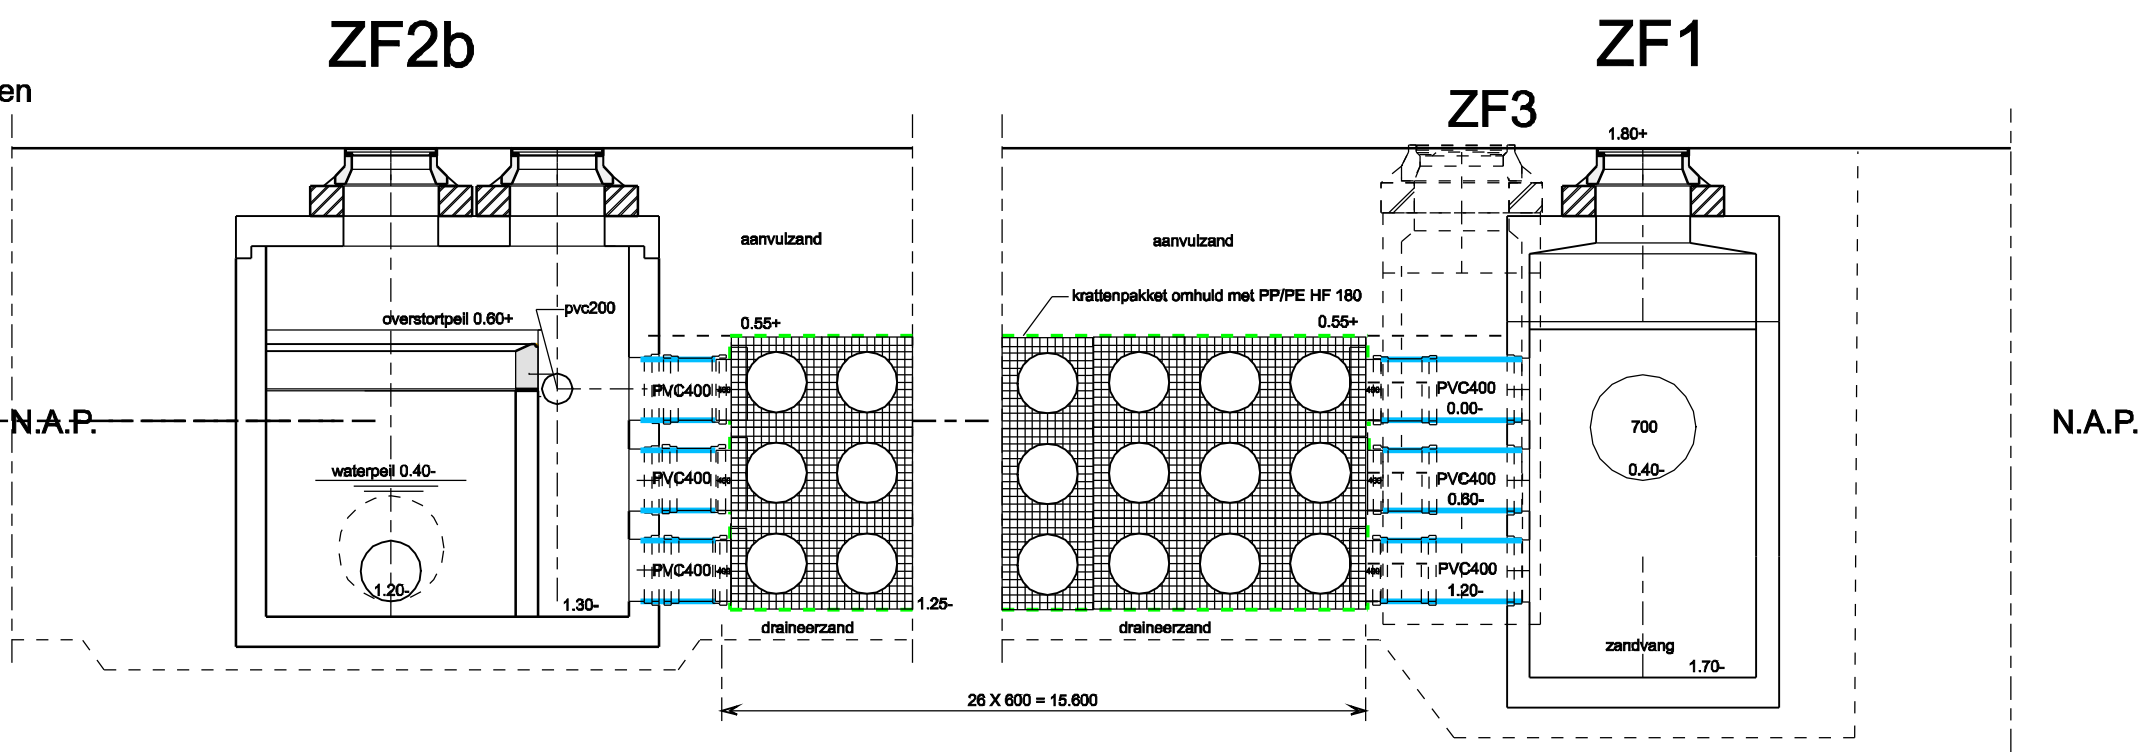


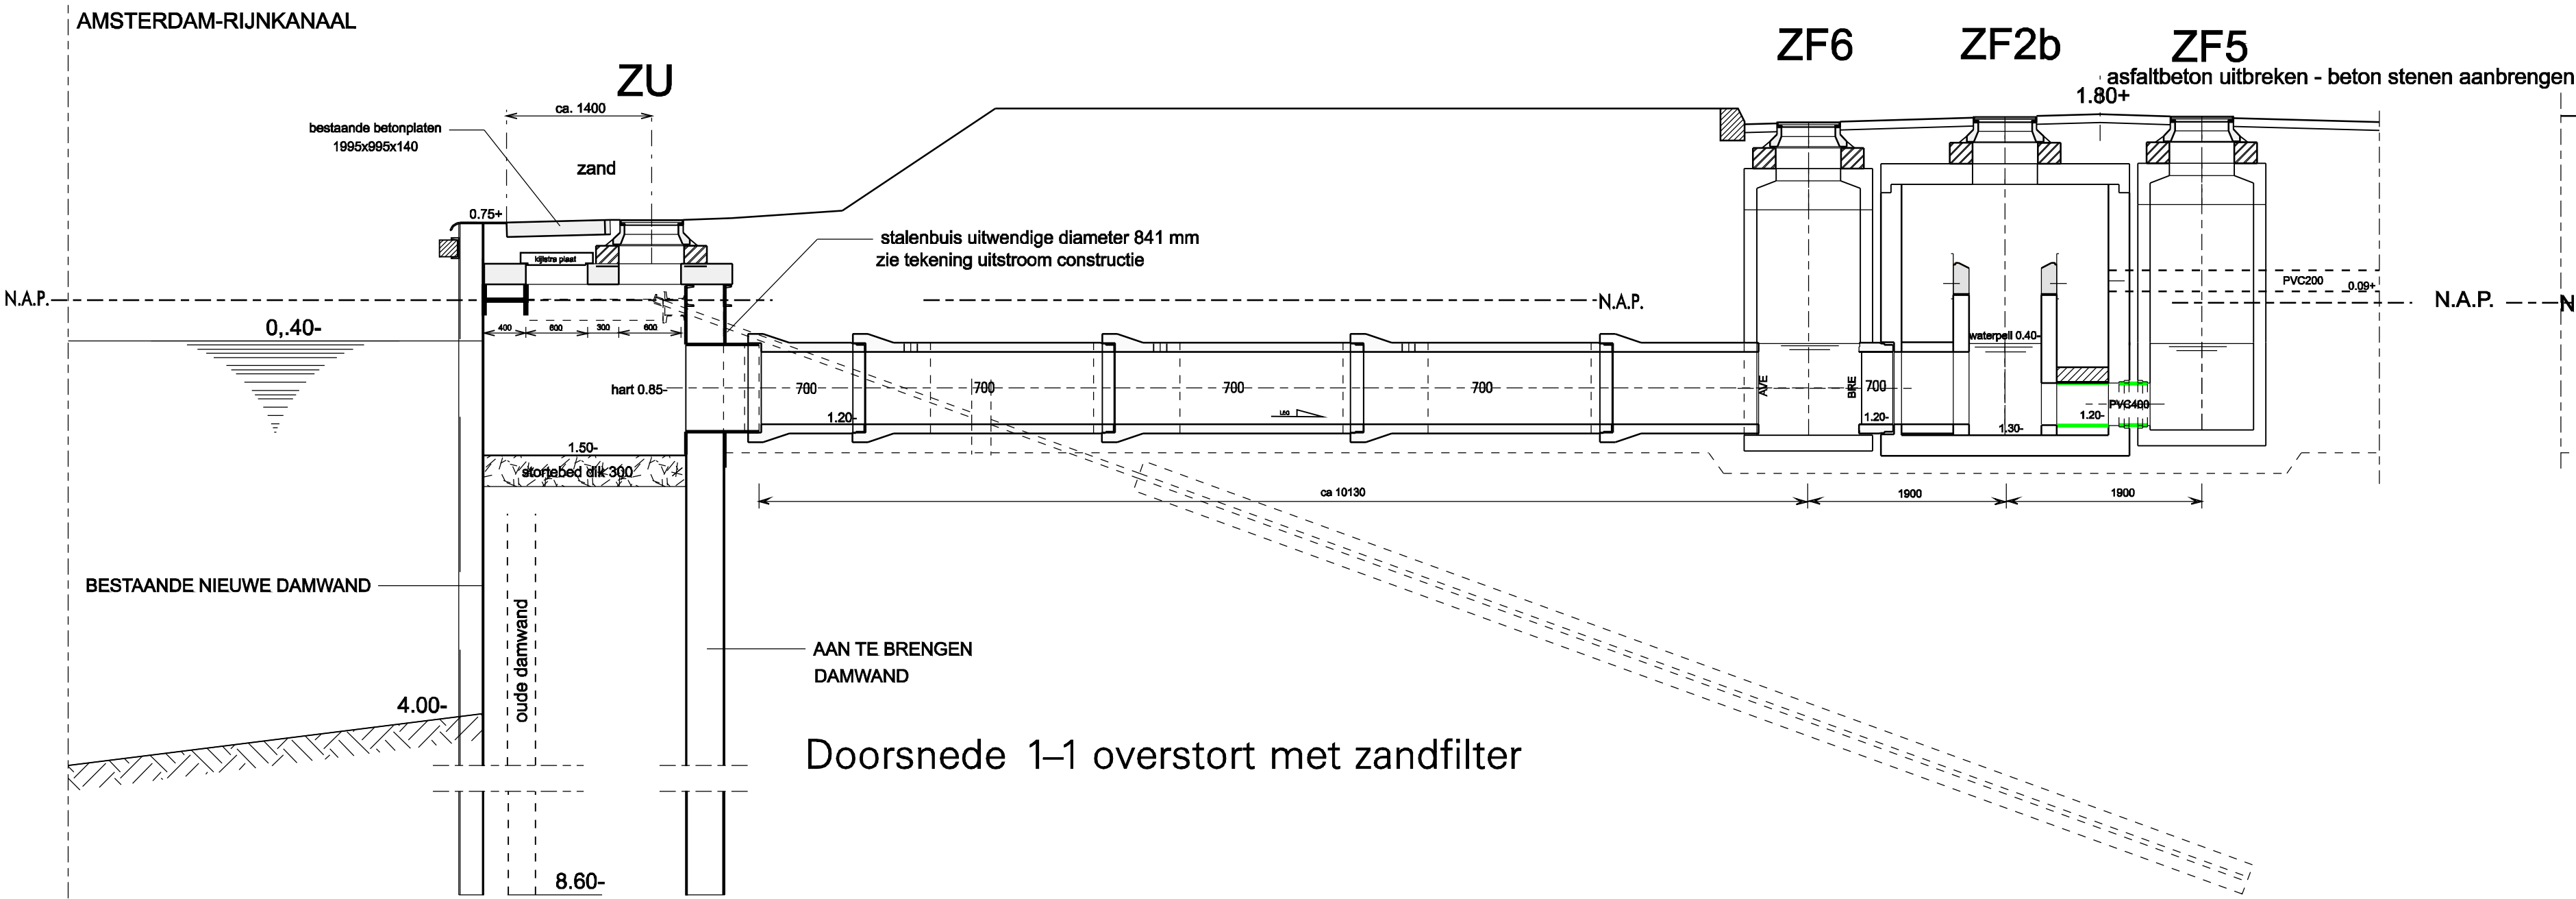

LEGENDA

ALLE MATEN IN MM TENZIJ ANDERS AANGEGEVEN
ALLE HOOGTEMATEN IN METERS T.O.V. NAP
VOOR SITUATIE ZIE TEK.NR. 3310.Rio.040-01 / -02
VOOR DETAILS UITMONDING ZU ZIE TEK.NR. 33310.St.040-01??
VOOR ALGEMENE DETAILS RIOLERING ZIE TEK.NR. 10312.Rio.040-01

C	11-10-2011	HvH			put ZF2b gewijzigd
A	25-06-10	HvH	Landwehr	A. Wouters	overstortput ZF2 gewijzigd in ZF2b, 5 m brede overstort
Wijz.	Datum	Cetek.	Gecon.	Vrijgave	Aard der wijziging

Stadswerken				
Opdrachtgever	gemeentebestuur van Utrecht		Schaal	1:50 \ 1:20
Project	24 Oktoberplein		Formaat	840 x 584
			Beheer gebied 3-II	Bestek 47 SB 05
			Projectnummer 402.33310	Status definitief
Onderdeel	Details riolering en zandfilter		Gecon. H.J.V. v. Hienen	Datum: 25-06-2010
			Vrijgave A.J.I.M. Wouters	
			Tekeningnummer 33310.Rio.040-05	versie 101011