



Principedetail

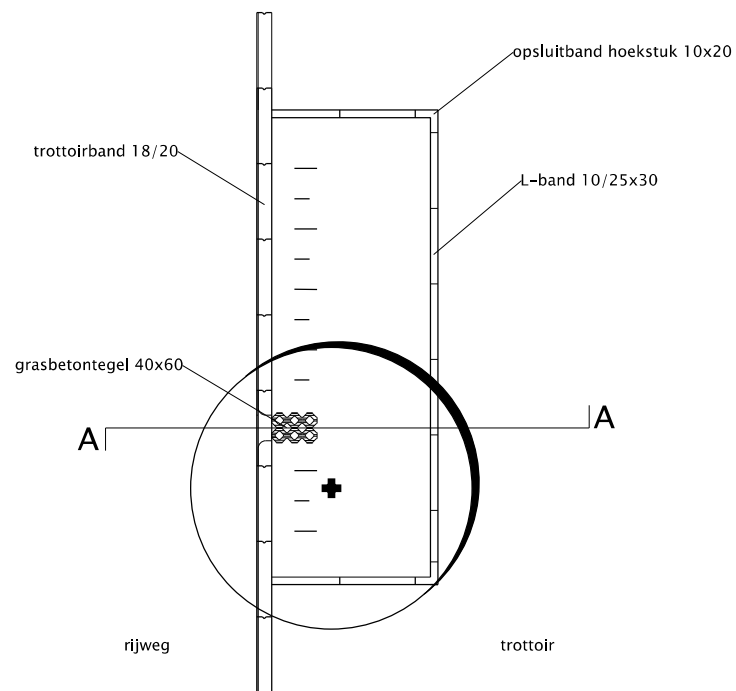

Principeprofiel A-A'

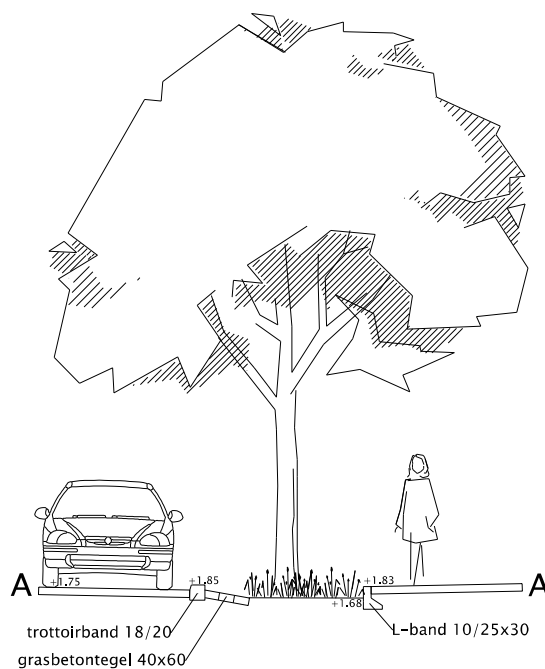

Opdrachtgever

Maarten Hensbroek

Schaal

1:100

Tekeningnummer

.

versie

.

Project

Kanaleneiland Noord-Noord

Formaat **A4**

18-11-21

D.B

.

Onderdeel

**Principe toepassing wadiband
18/20 langs rijweg**

Stadsingenieurs

Bezoekadres Stadsplateau 1

Postadres Postbus 8375, 3503 RJ Utrecht

Telefoon 030 - 286 4323 Fax 030 - 286 4348

www.utrecht.nl



Gemeente Utrecht