



## Principedetail

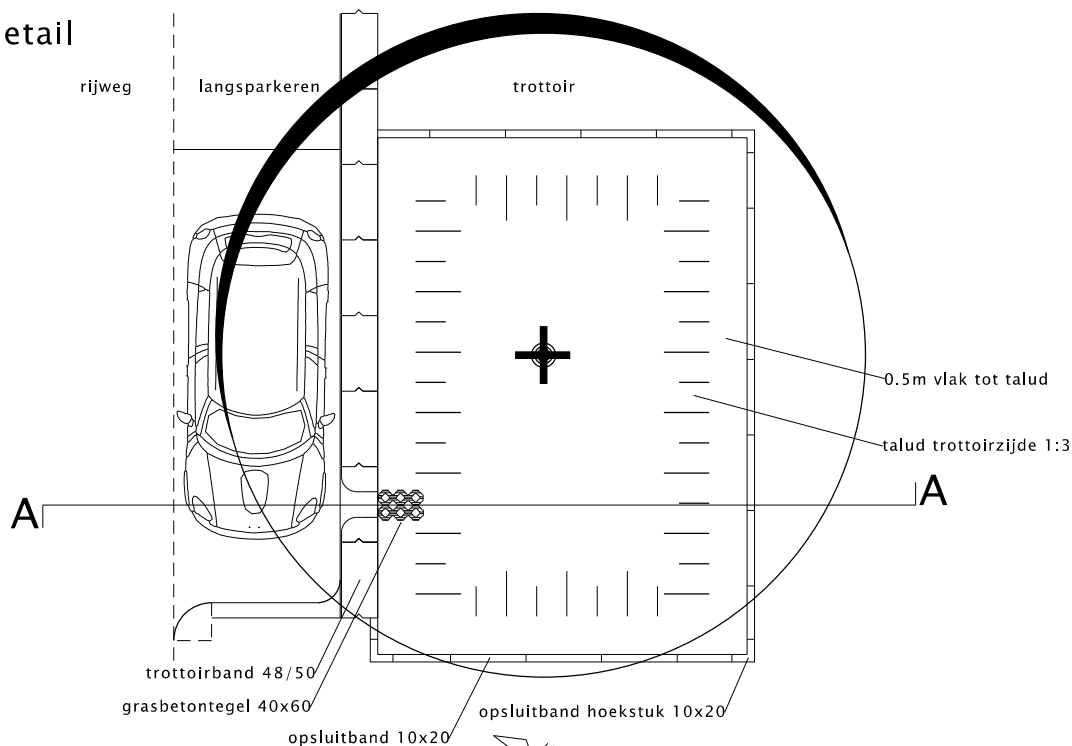

## Principeprofiel A-A'

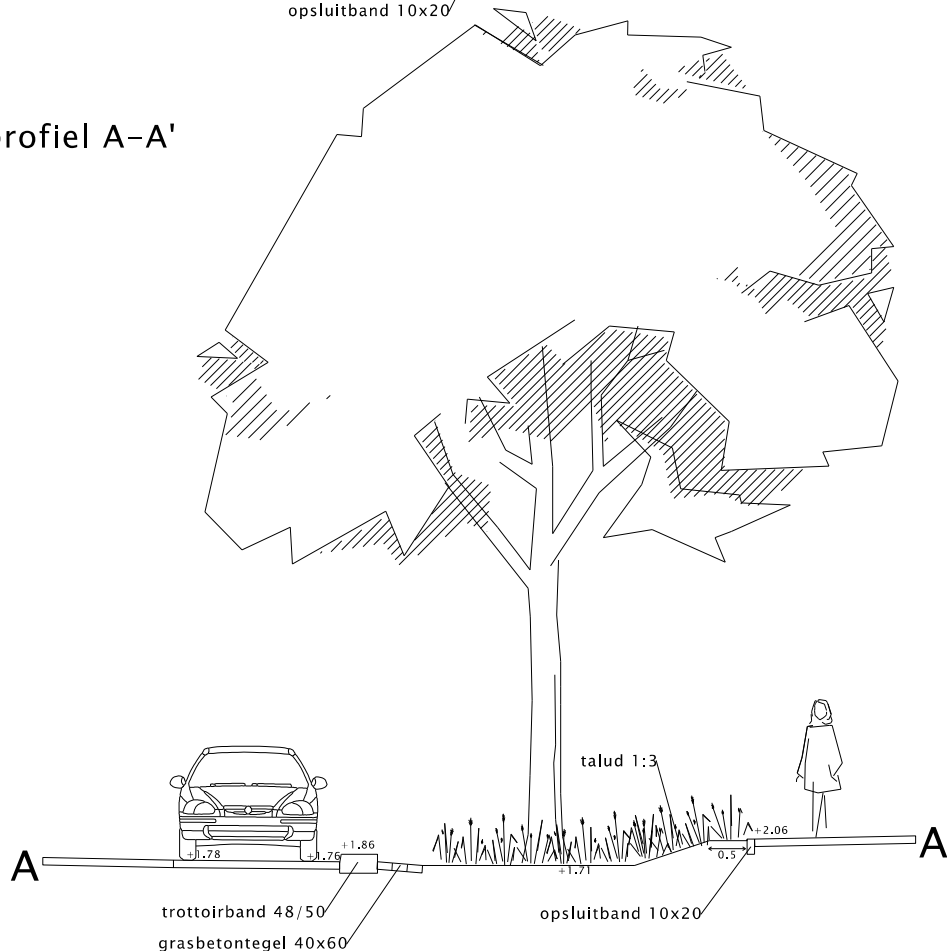

Opdrachtgever

Maarten Hensbroek

Project

Kanaleneiland Noord - Noord

.

.

Stadsingenieurs

Bezoekadres Stadsplateau 1

Postadres Postbus 8375, 3503 RJ Utrecht

Telefoon 030 - 286 4323 Fax 030 - 286 4348

Schaal

1:100

Tekeningnummer

.

versie

.

Formaat

A4

18-11-21

Getek. D.B

Onderdeel

Principe toepassing wadiband  
48/50 bij langsparkeren

.

www.utrecht.nl



Gemeente Utrecht