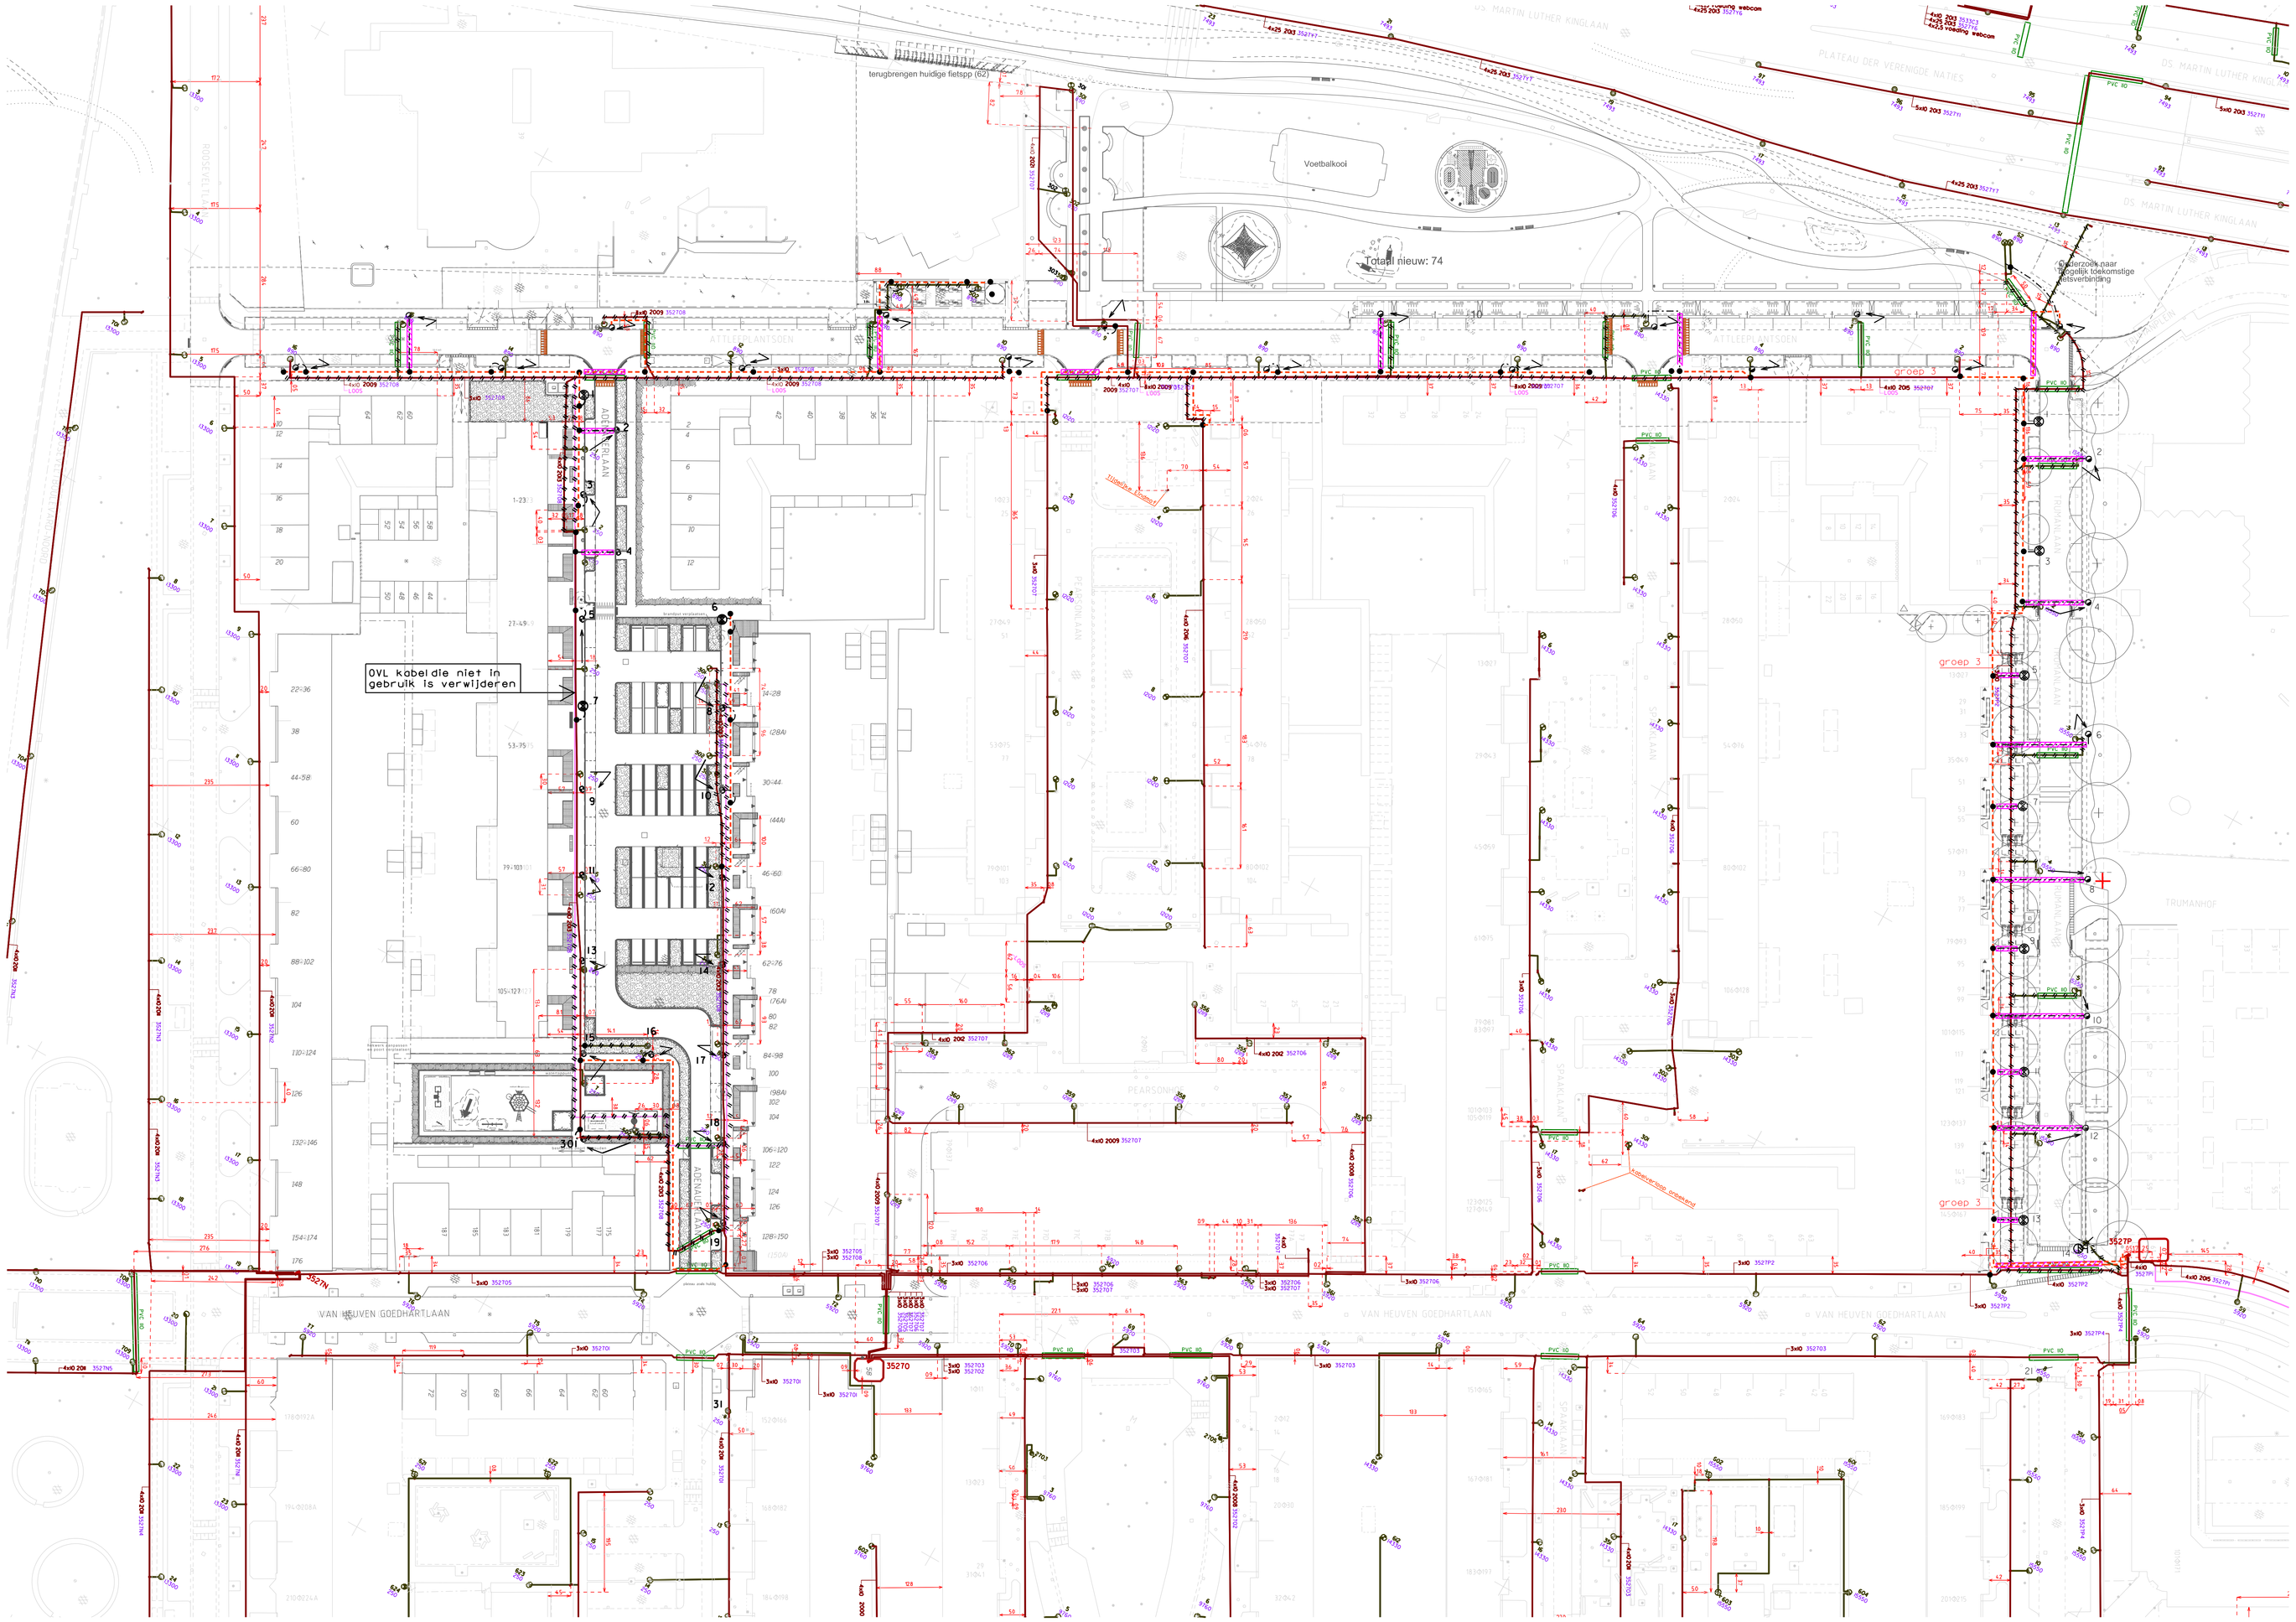

Adenauerlaan:
mast 11 t/m 26 omnummeren
wordt 31 t/m 46

Trumanlaan:
mast 8 t/m 35 omnummeren
wordt 21 t/m 48

Verklaring

- te verwijderen kabel
- te leggen kabel 4x10mm
- te leggen kabel 4x2,5mm
- te maken kabelmof
- te leggen mantelbuis 110mm
- te verwijderen mast
- te verplaatsen 4m mast
- te verplaatsen 6m mast, armatuur uitwisselen voor Uc 643
- te plaatsen mast 6 AKPH 643
- te plaatsen mast 4 AKPH 451

Wijz.	Datum	Getekend	Getoetst	Vrijgeg.	Aard der wijziging
C					
B	28.01.22	BW	NB	AK	
A	11.11.21	BW	NB	AK	

Stadsbedrijven

Gemeente Utrecht

Opdrachtgever	Schaal 1:500	Formaat A0
	Beheer	Bestek
Project Trumanlaan, Attleeplantsoen en Adenauerlaan	Projectnummer	Status definitief
	Tekeningnummer	Datum 16-10-2020 Versie
Onderdeel Openbare verlichting	Getekend B.Willemsen	
	Getoetst N.Birgooni	
	Vrijgegeven A.Klink	Klink, Arthur

Stadsingenieurs
Bezoekadres Stadsplateau 1, 3521 AZ Utrecht
Postadres Postbus 8275, 3503 RJ Utrecht
Telefoon 030 - 286 4323
www.utrecht.nl/sbv