


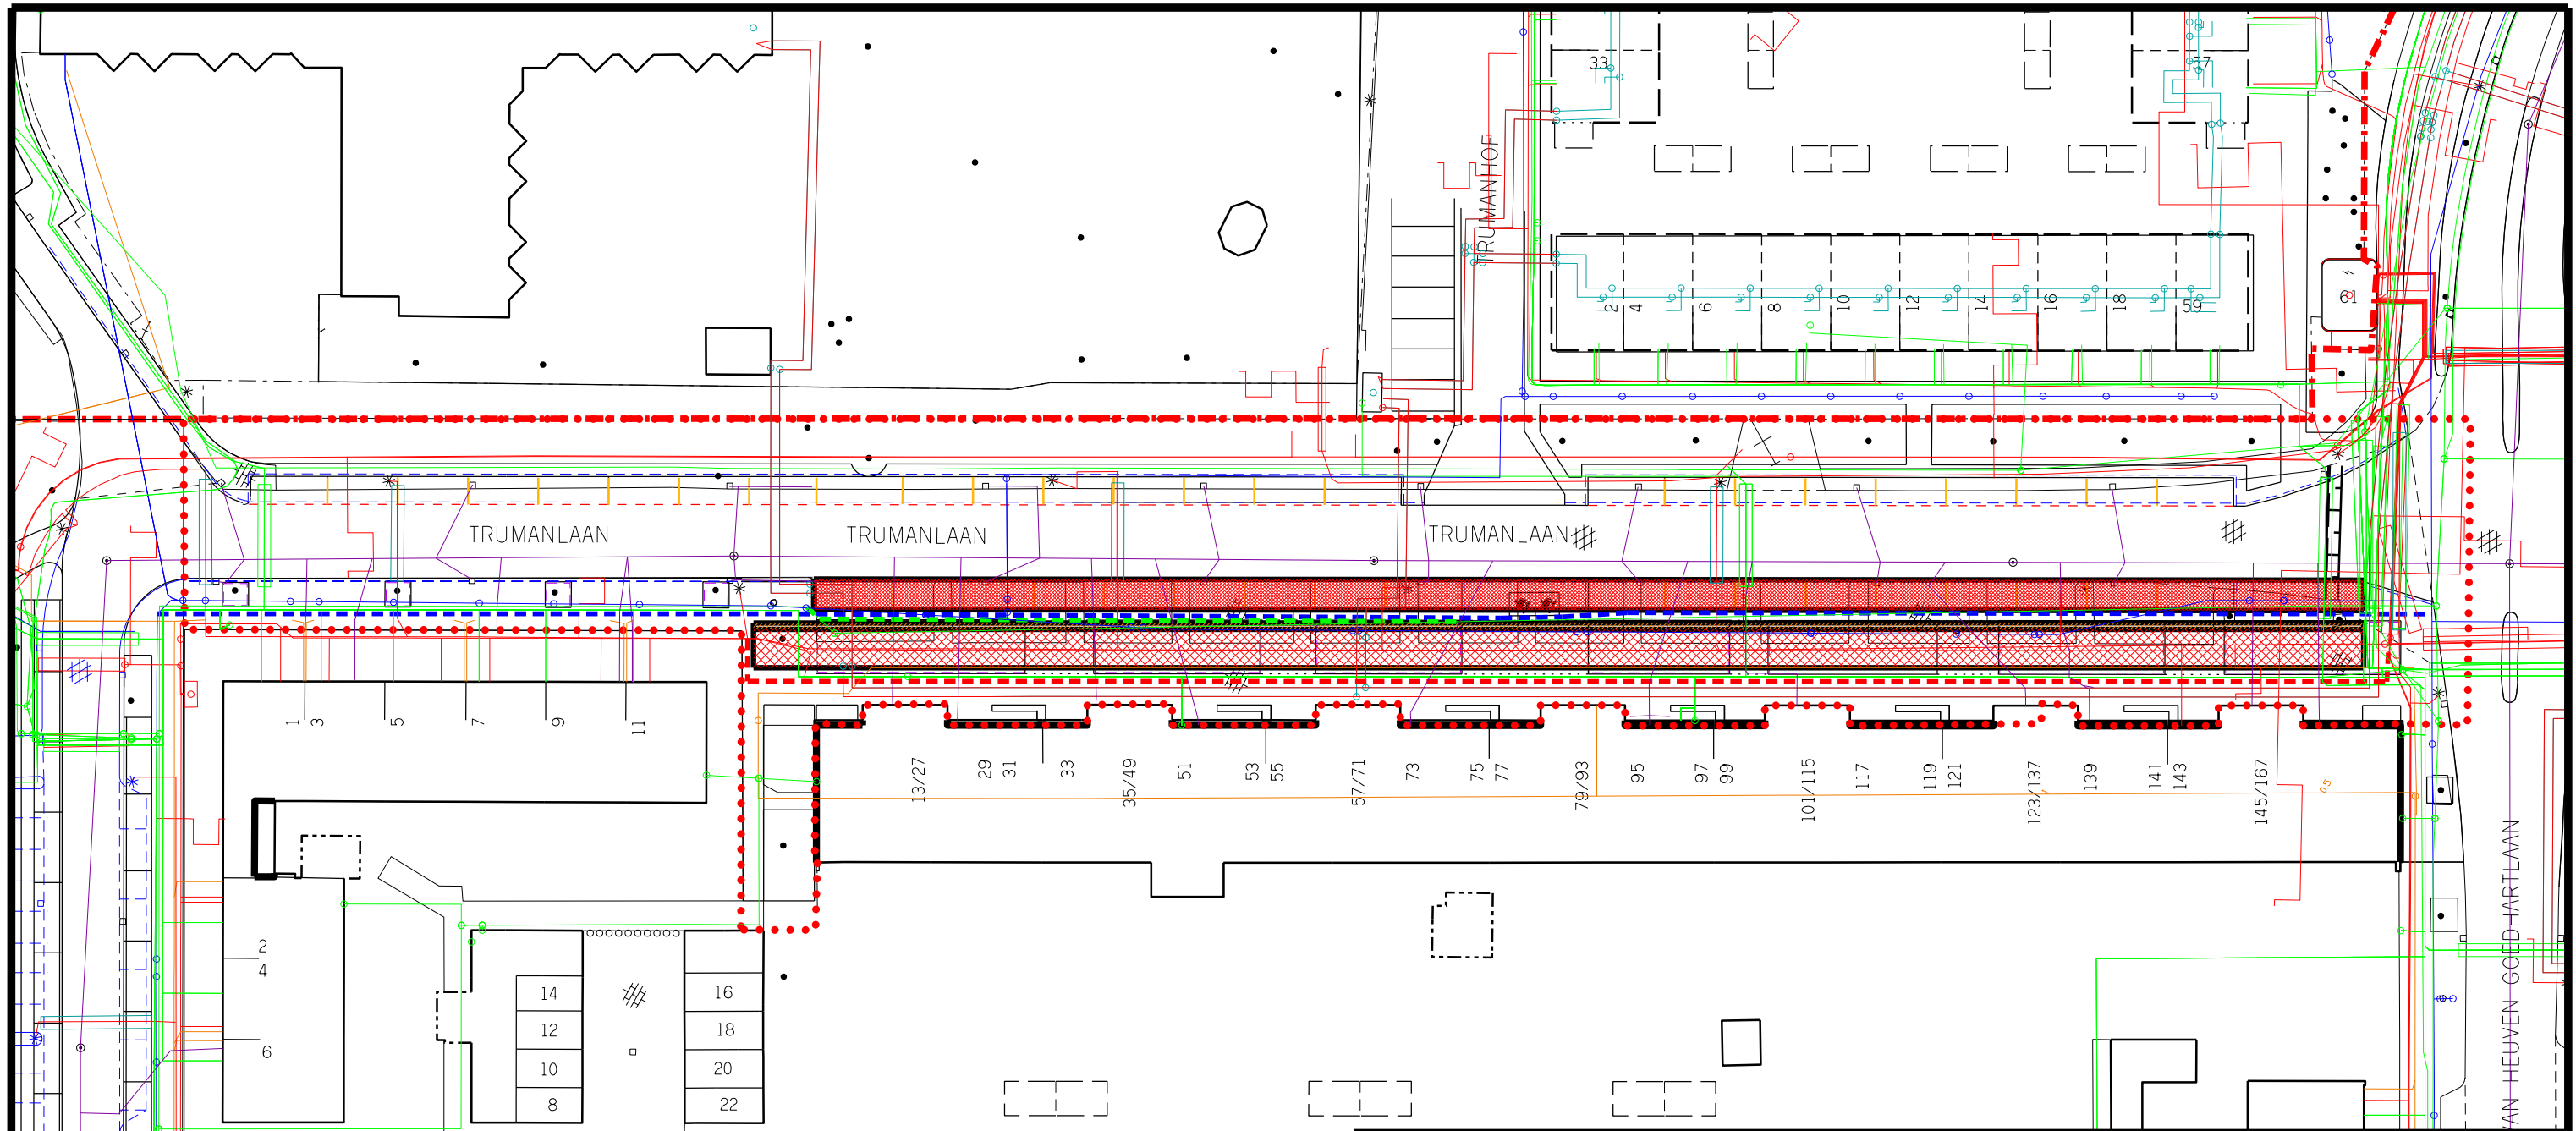

KABELS EN LEIDINGEN

	DATATRANSPORT
	GAS: Hoge druk en lage druk
	SPANNING: Hoog, midden en laag
	WARMTE
	WATER
	RIOLERING: Gemengd stelsel

VOORSTELLEN NIEUWE TRACÉS

	DATATRANSPORT voorstel voor deels nieuw tracé
	SPANNING: Hoog, midden en laag Voorstel voor nieuw tracé laagspanning
	WATER Voorstel voor nieuw tracé
	VRIJE RUIMTE TEN BEHOEVE VAN BOMEN volledig vrij houden van kabels & leidingen
	VRIJE RUIMTE TEN BEHOEVE VAN BOMEN bij voorkeur vrijhouden van kabels & leidingen
	VRIJE RUIMTE TEN BEHOEVE VAN PARKEREN hier geen waterleiding plaatsen i.v.m. conflict blushydranten/parkeren

Stadsbedrijven



Gemeente Utrecht

Opdrachtgever

M. Hensbroek

Project

Herinrichting Trumanlaan

Onderdeel van Kanaleneiland Noord-Noord

Onderdeel

Ruimte en verleggingen ondergrondse infra

.

.

Stadsingenieurs

Bezoekadres Stadsplateau 1

Postadres Postbus 8375, 3503 RJ Utrecht

Telefoon 030 - 286 4323 Fax 030 - 286 4348

www.utrecht.nl

Schaal 1:500

Beheer .

Projectnummer

.

Tekeningnummer

.

Getekend

M. Laugs

Getoetst

.

Vrijgegeven

.

Formaat A3

Bestek .

Status

Concept

Datum: 04.06.20

Versie .