




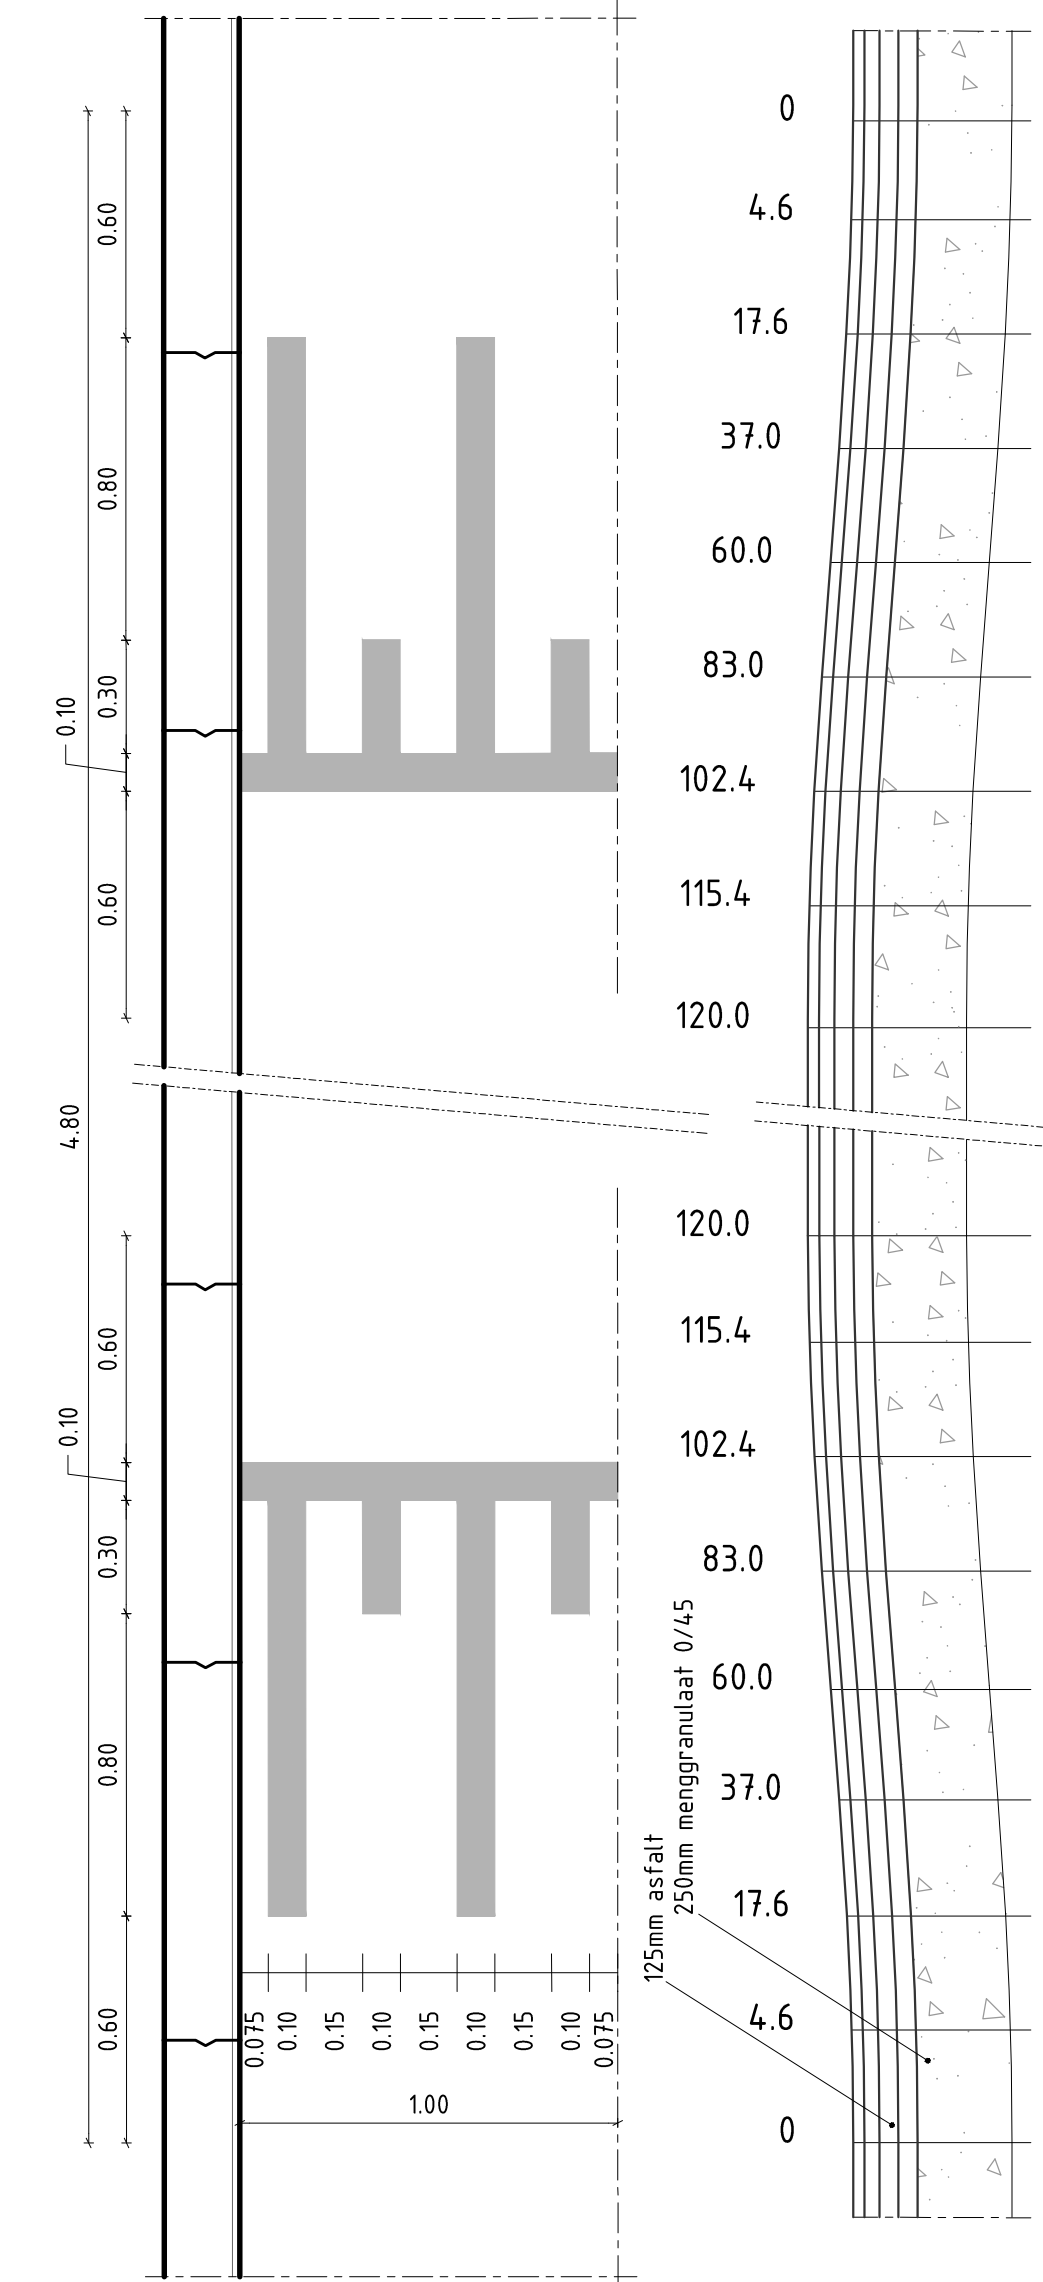


Principedetail verkeersdrempel 30km/h in asfalt (lengte = 4.80m; hoogte = 0.12m)
SCHAAL 1 : 20

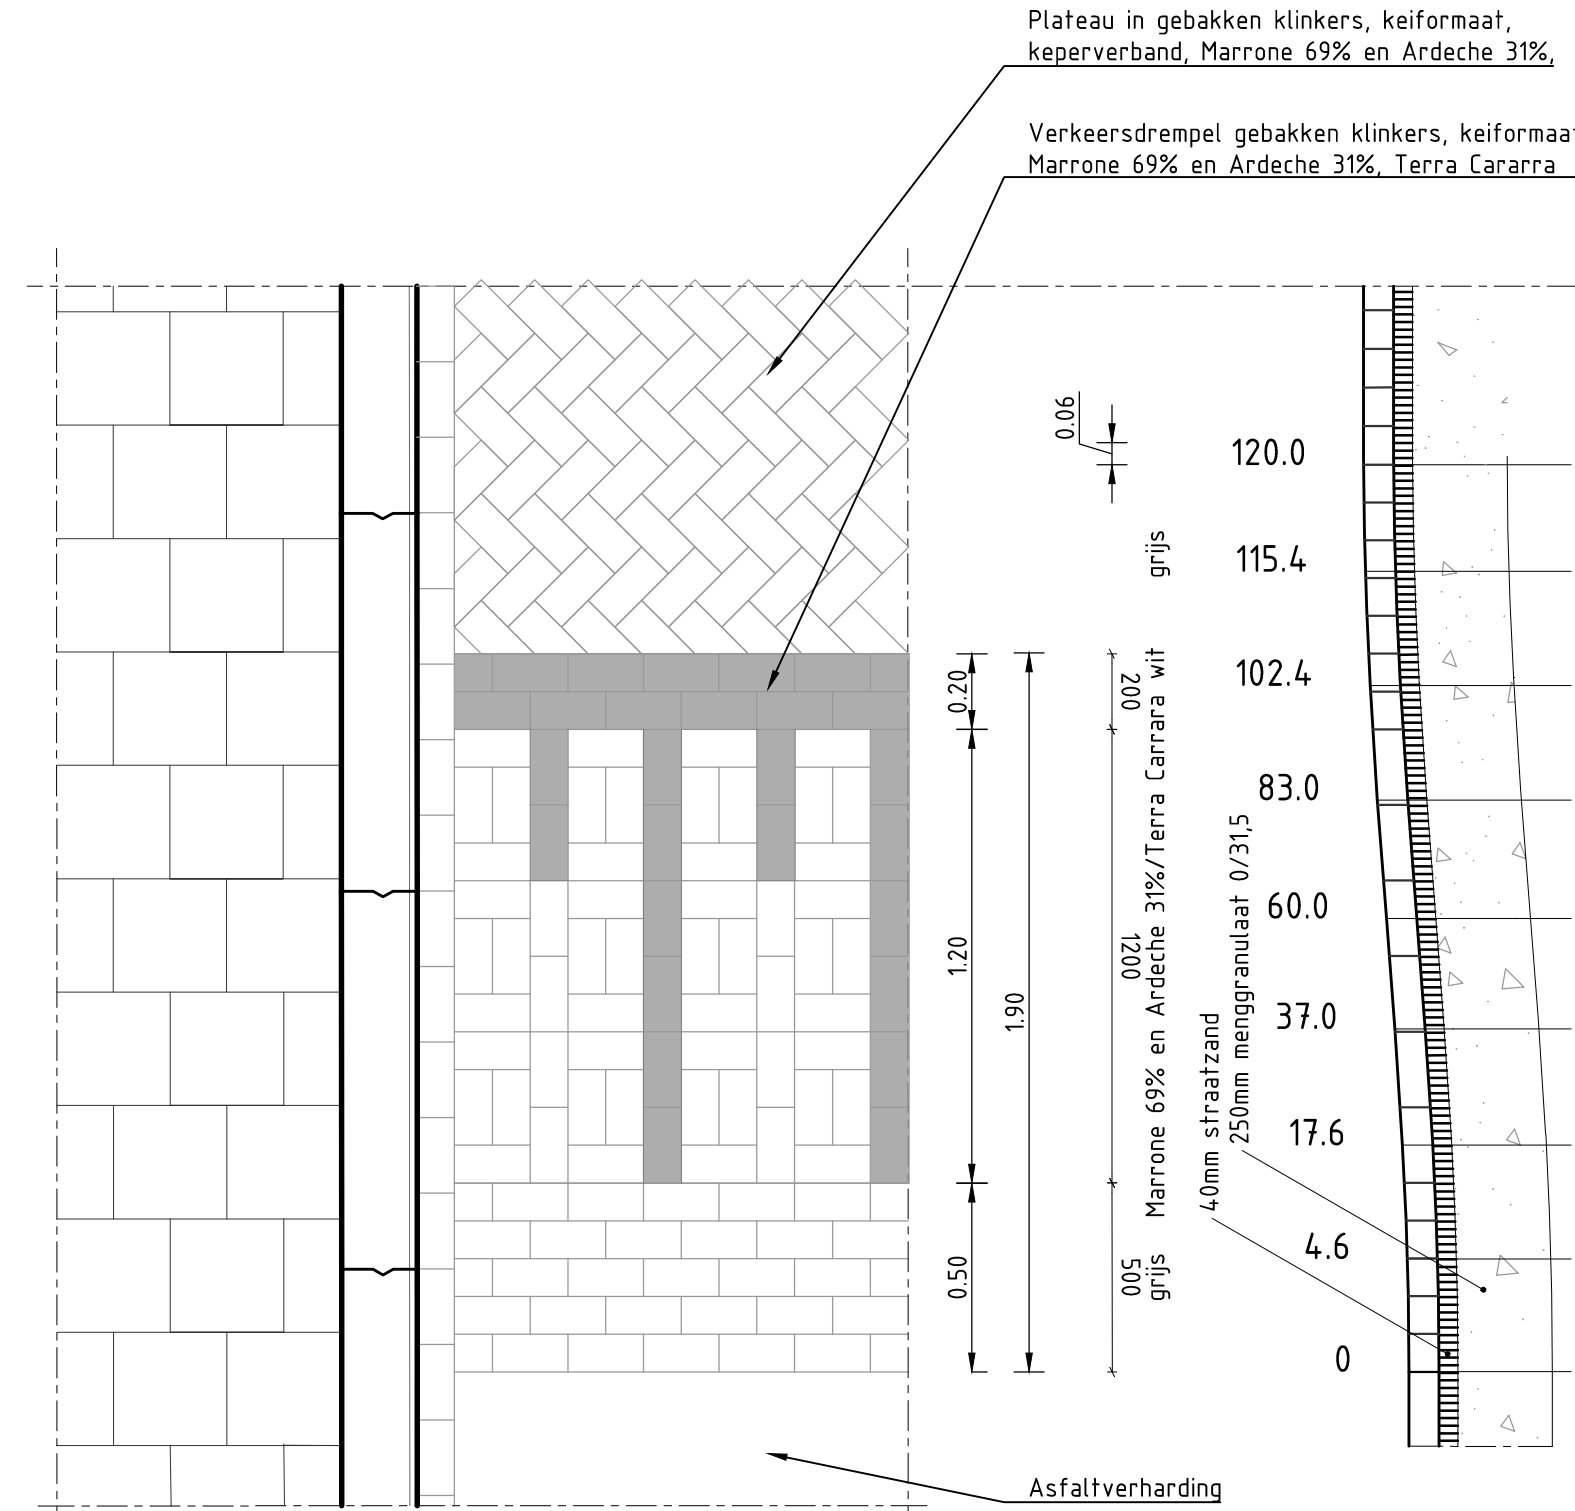


Principedetail verkeersplateau 30km/h in straatbakstenen (lengte = 4.80m; hoogte = 0.12m)
SCHAAL 1 : 20

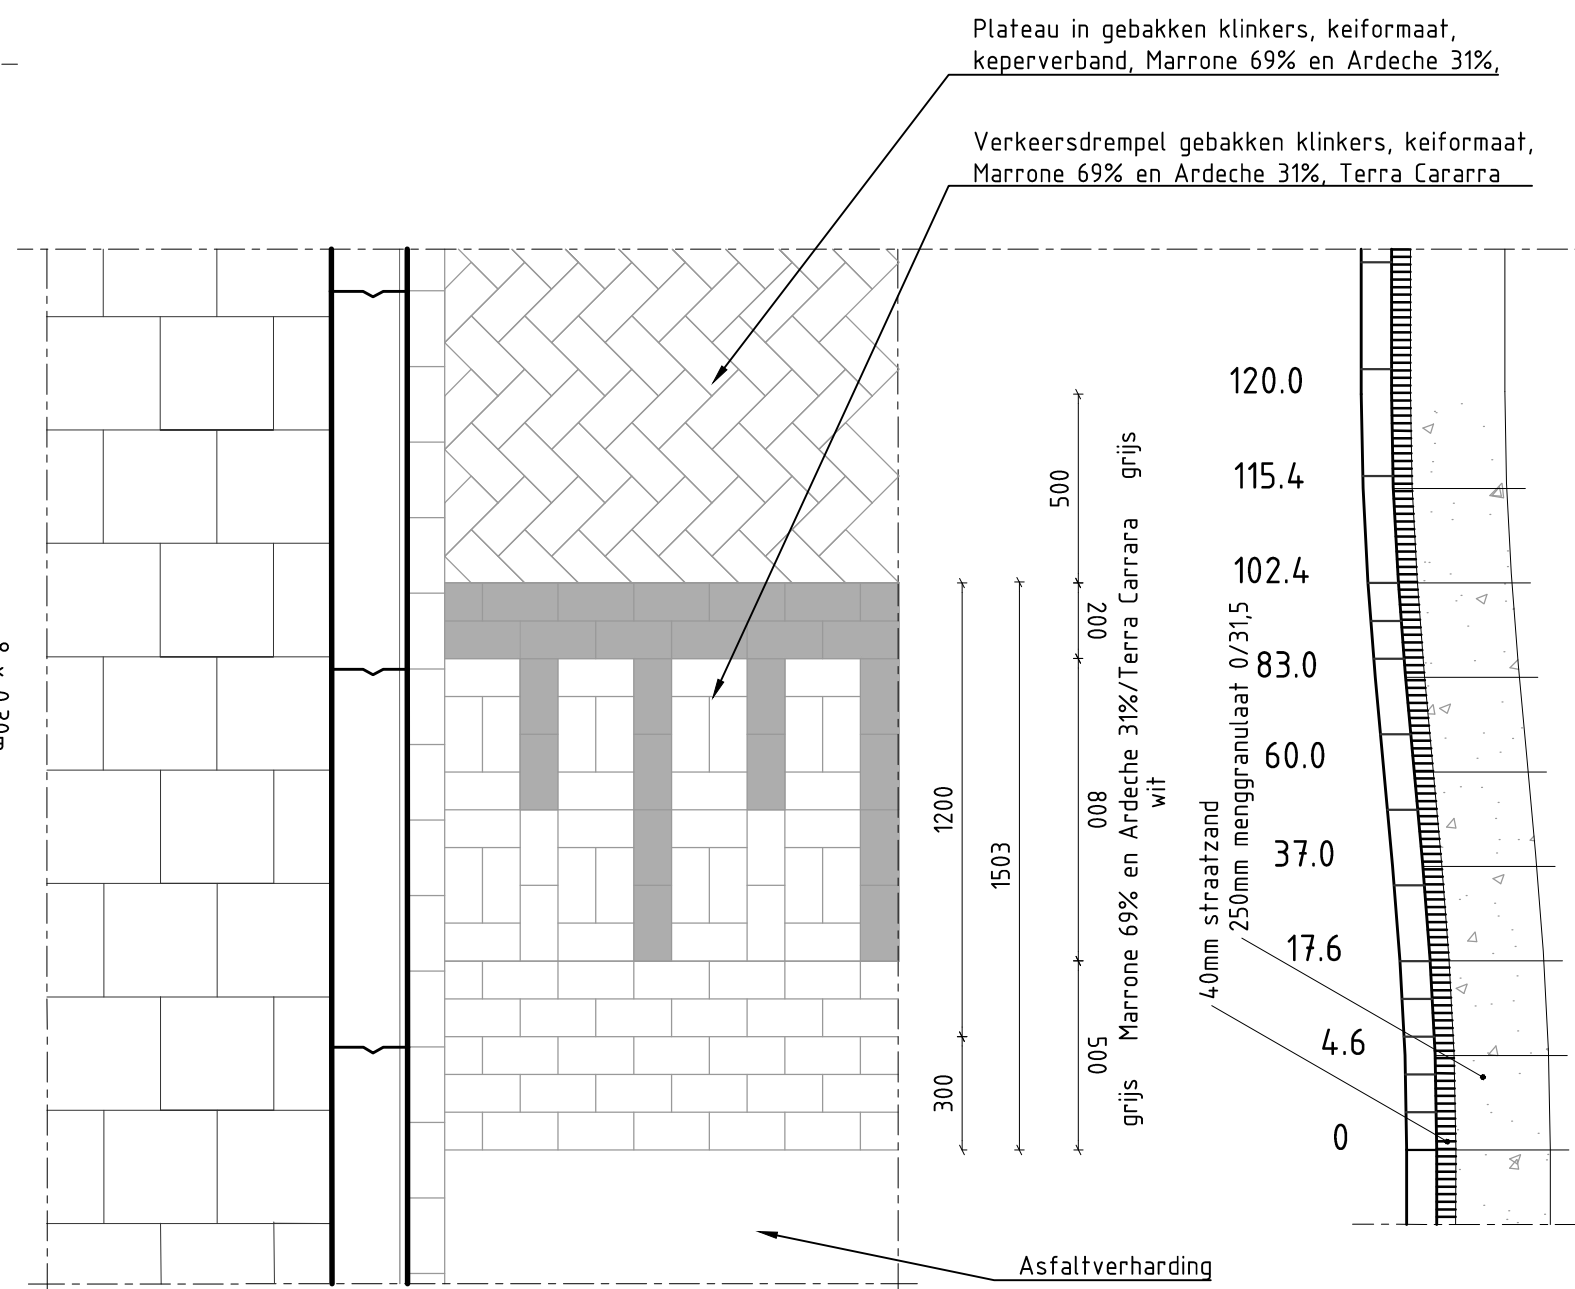



Principedetail verkeersplateau 30km/h in straatbakstenen (lengte opgang = 1.50m; hoogte = 0.12m) ter plaatse van Attleplantsoen
SCHAAL 1 : 20

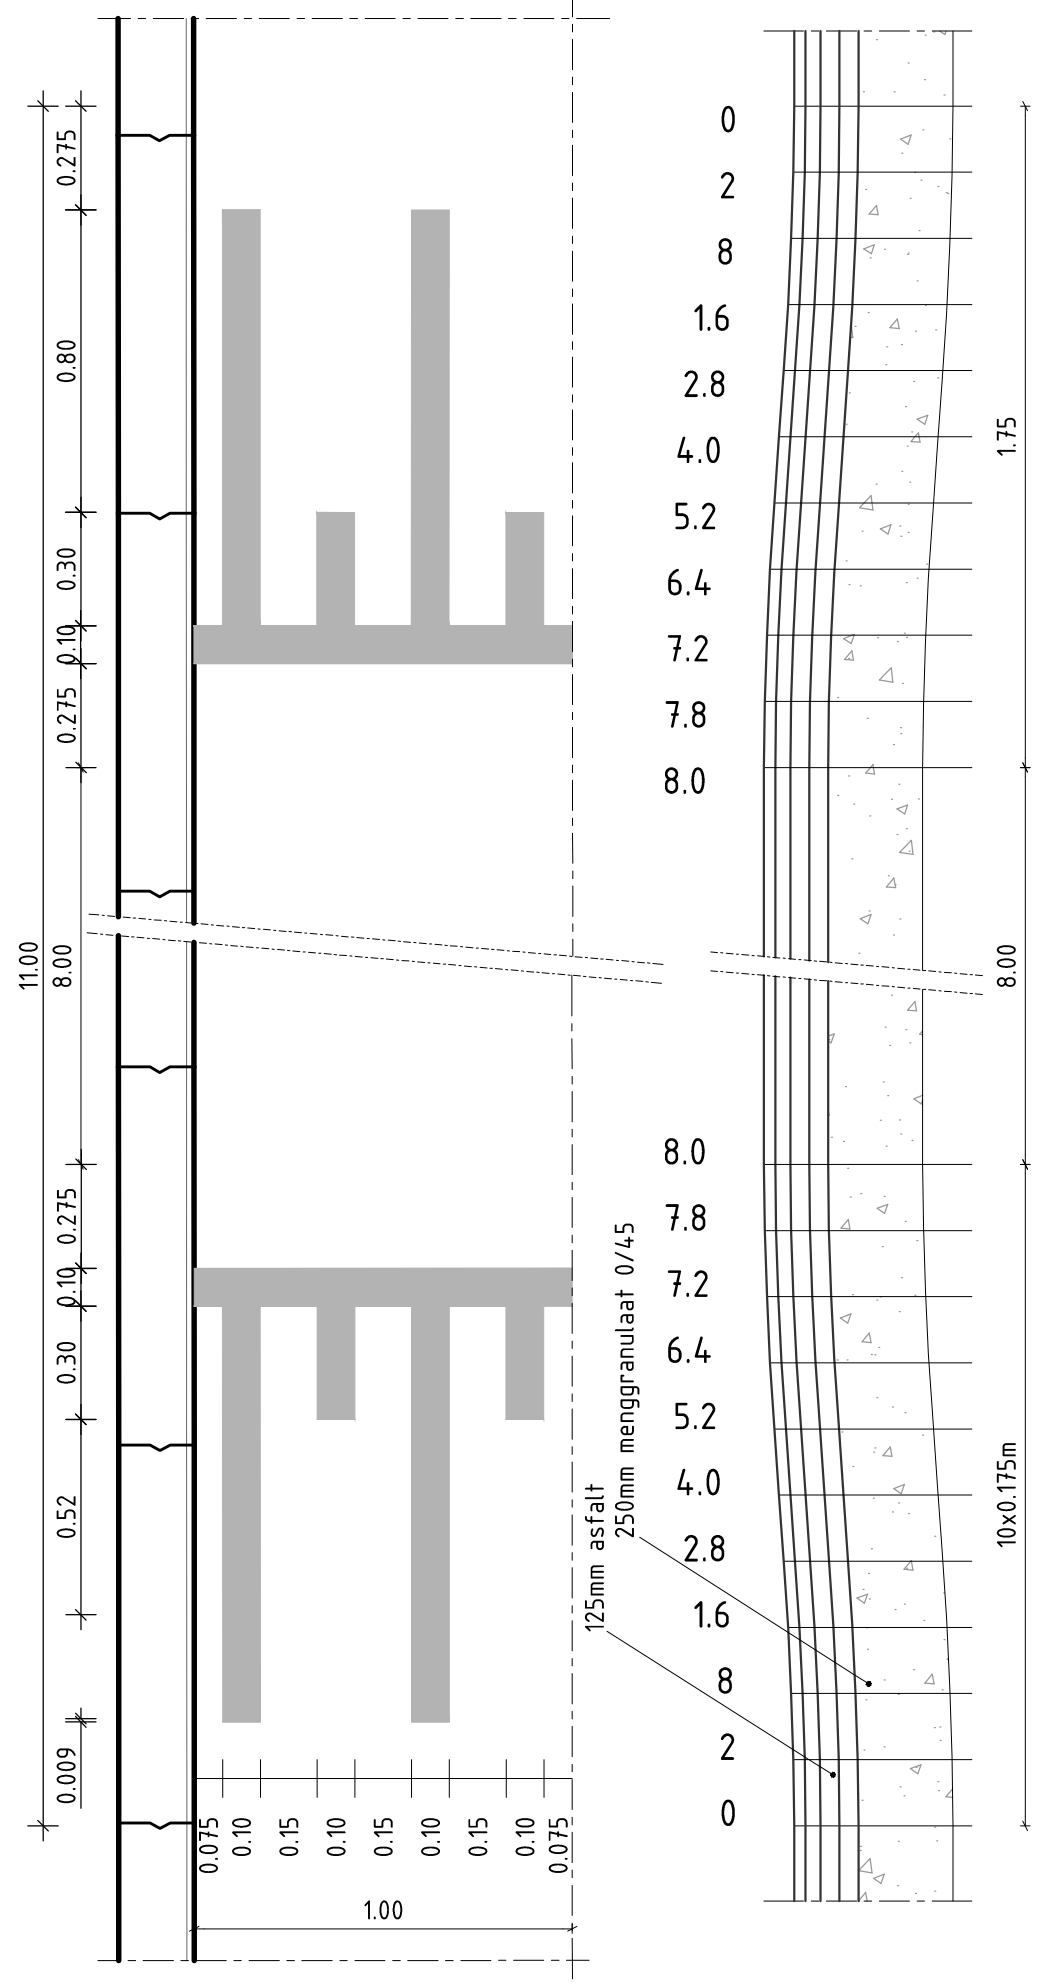


Principedetail verkeersdrempel 30km/h in asfalt (lengte = 11.00m; hoogte = 0.08m) Ter plaatse van Van Heuven Goedhartlaan
SCHAAL 1 : 20

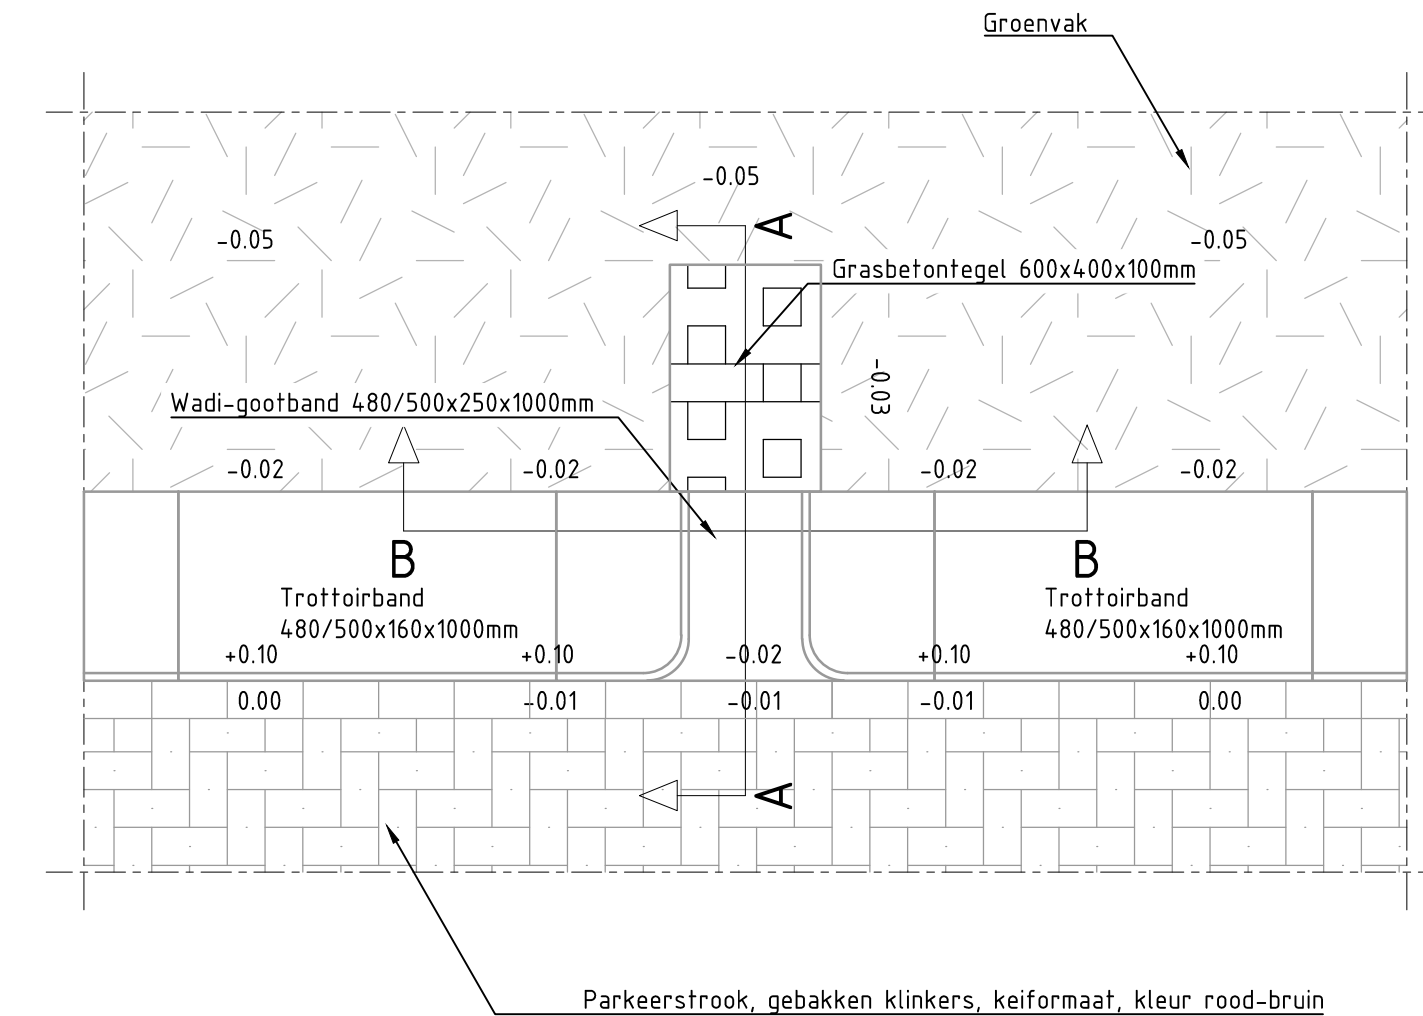


Principedetail uitstroomvoorziening Trumanlaan
SCHAAL 1 : 20

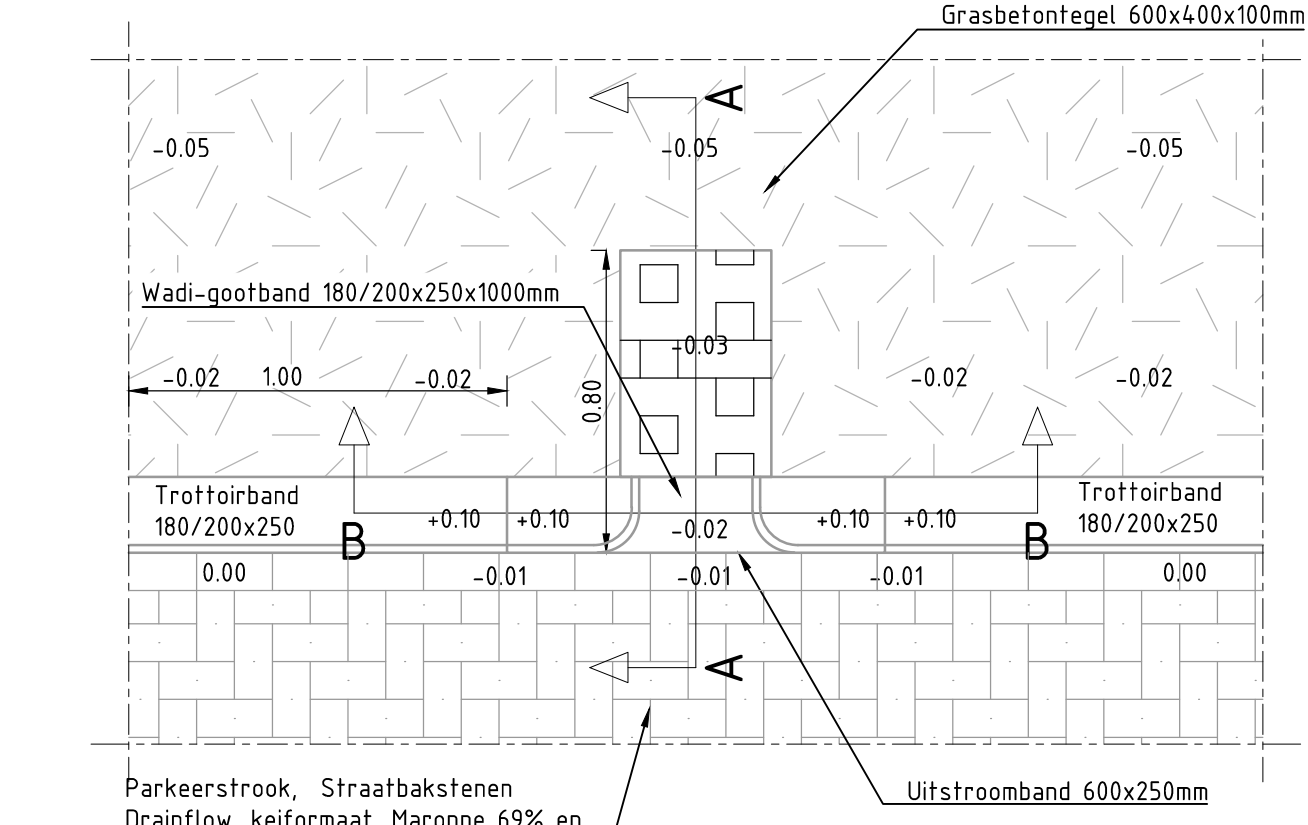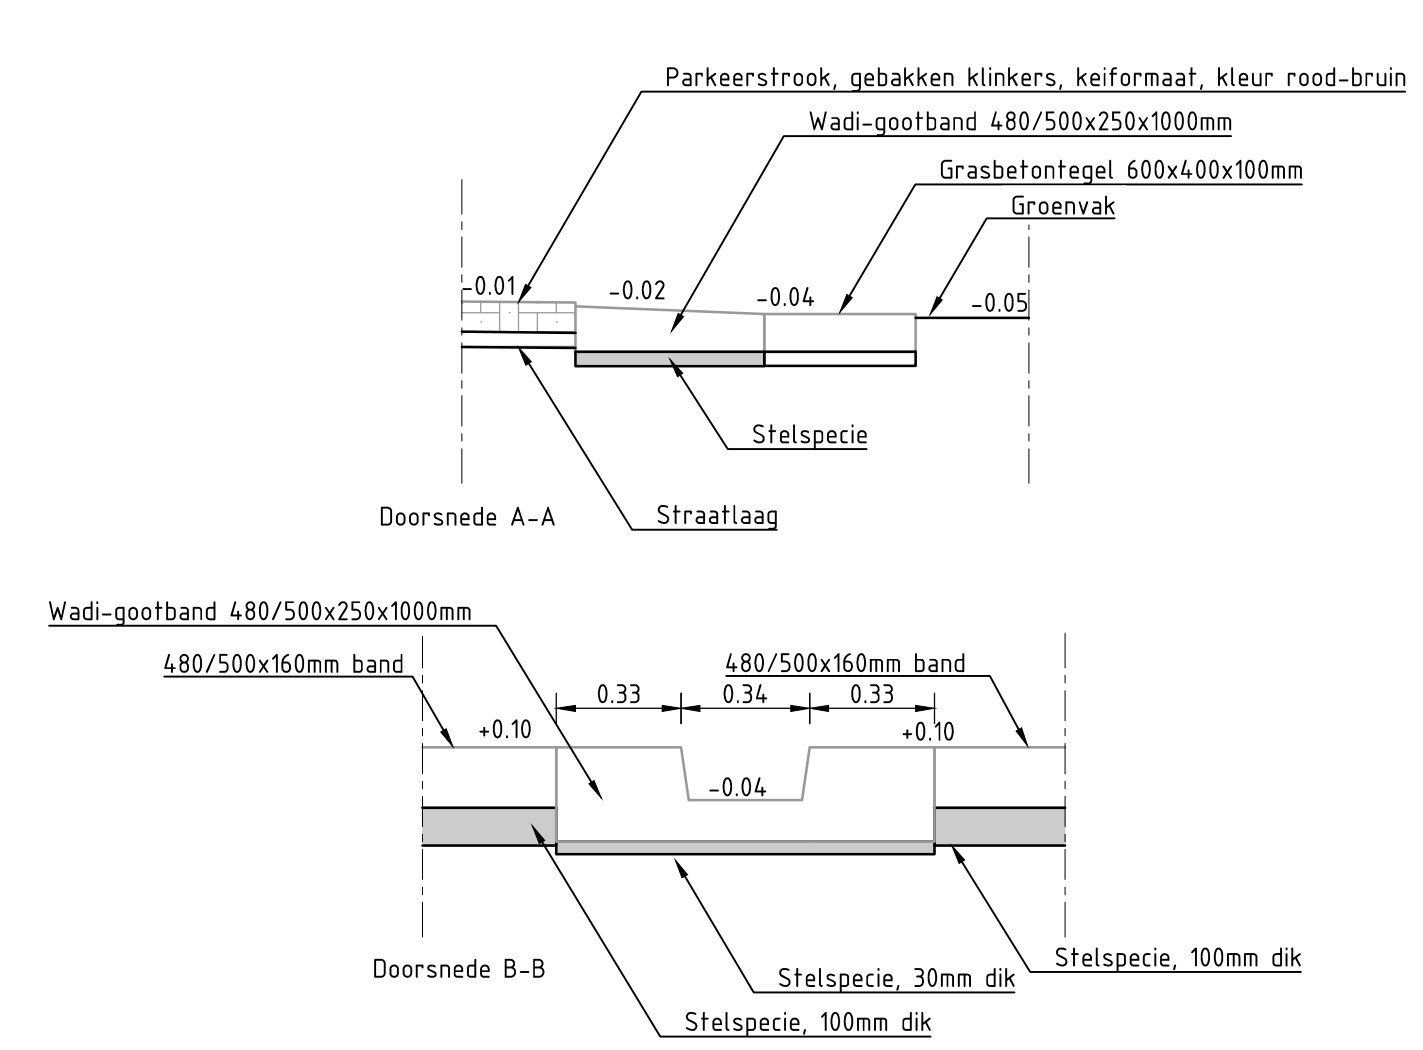

Principedetail uitstroomvoorziening Attleplantsoen
SCHAAL 1 : 20

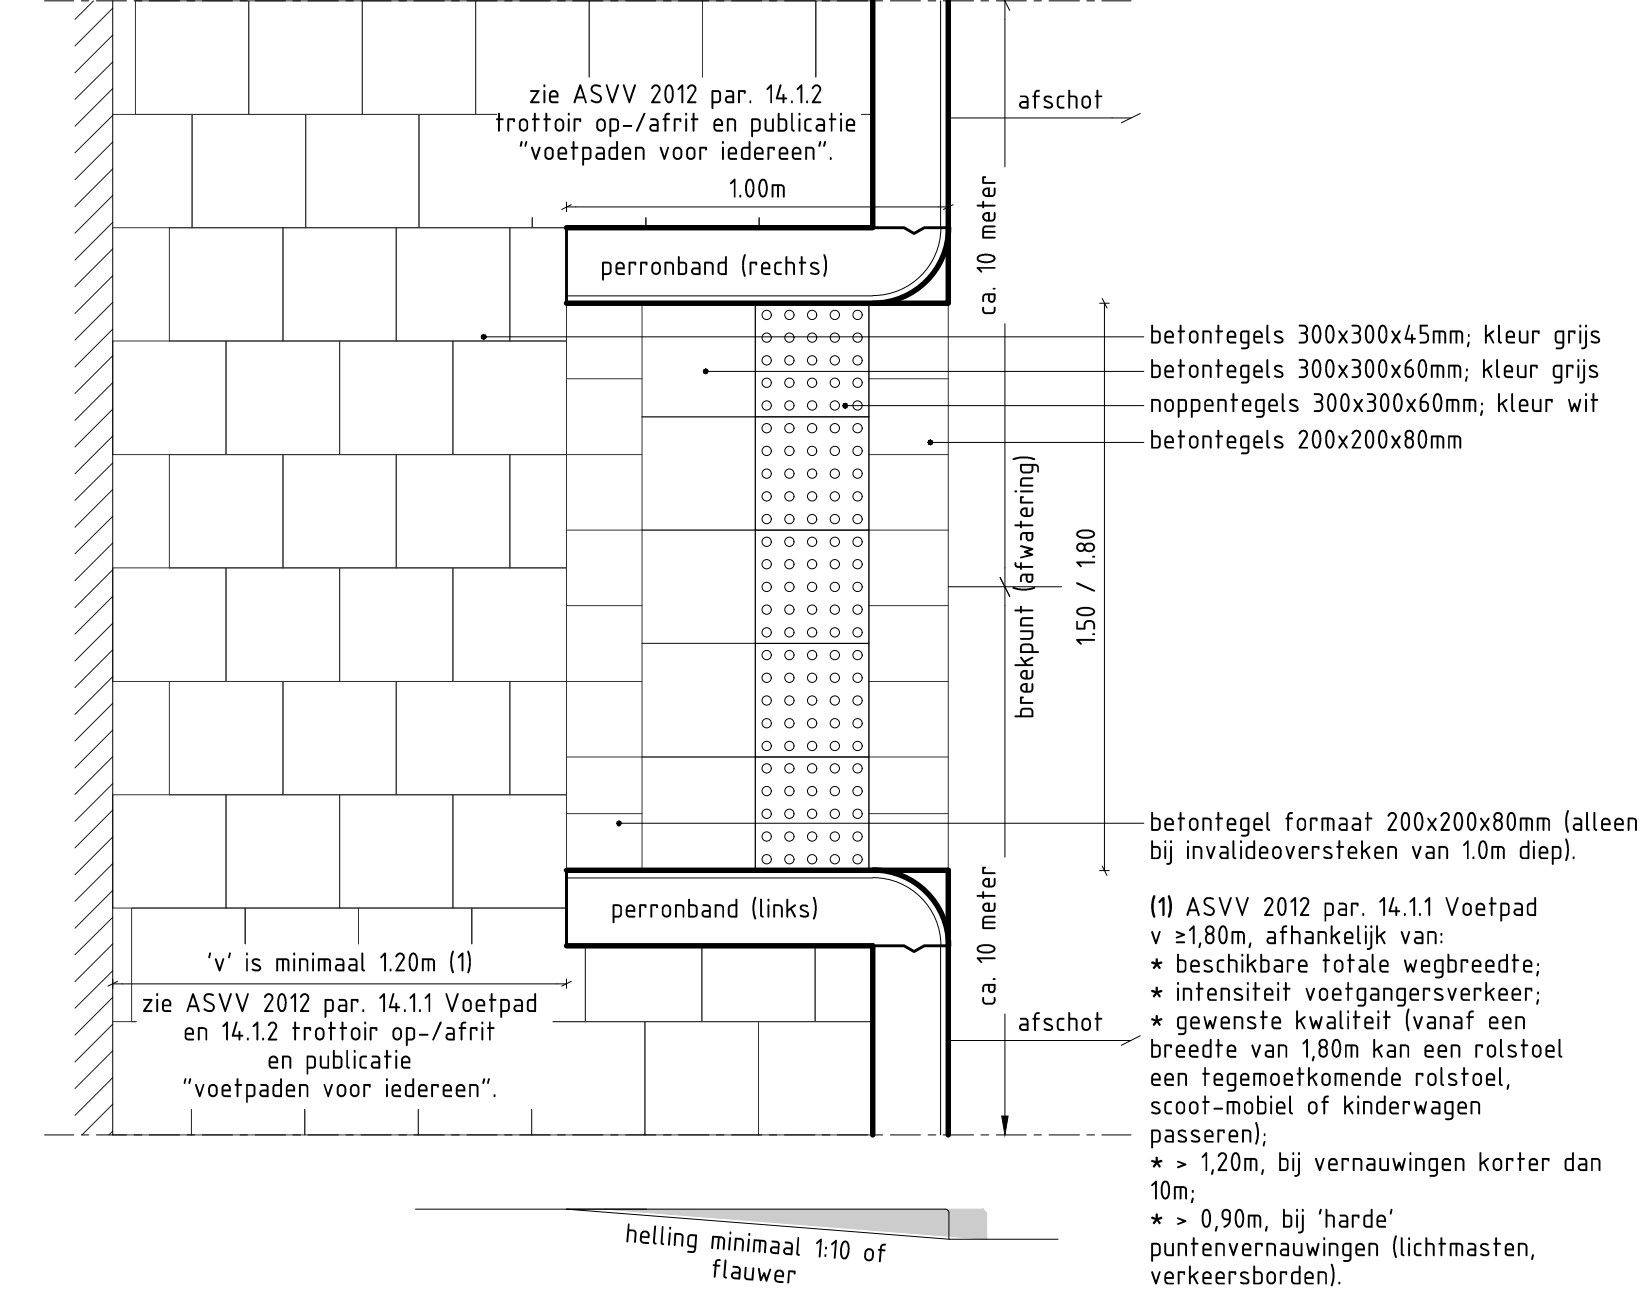

Principedetailinvalidenoprit met perronbanden t.b.v. 30km/h woonstraten
SCHAAL 1 : 20

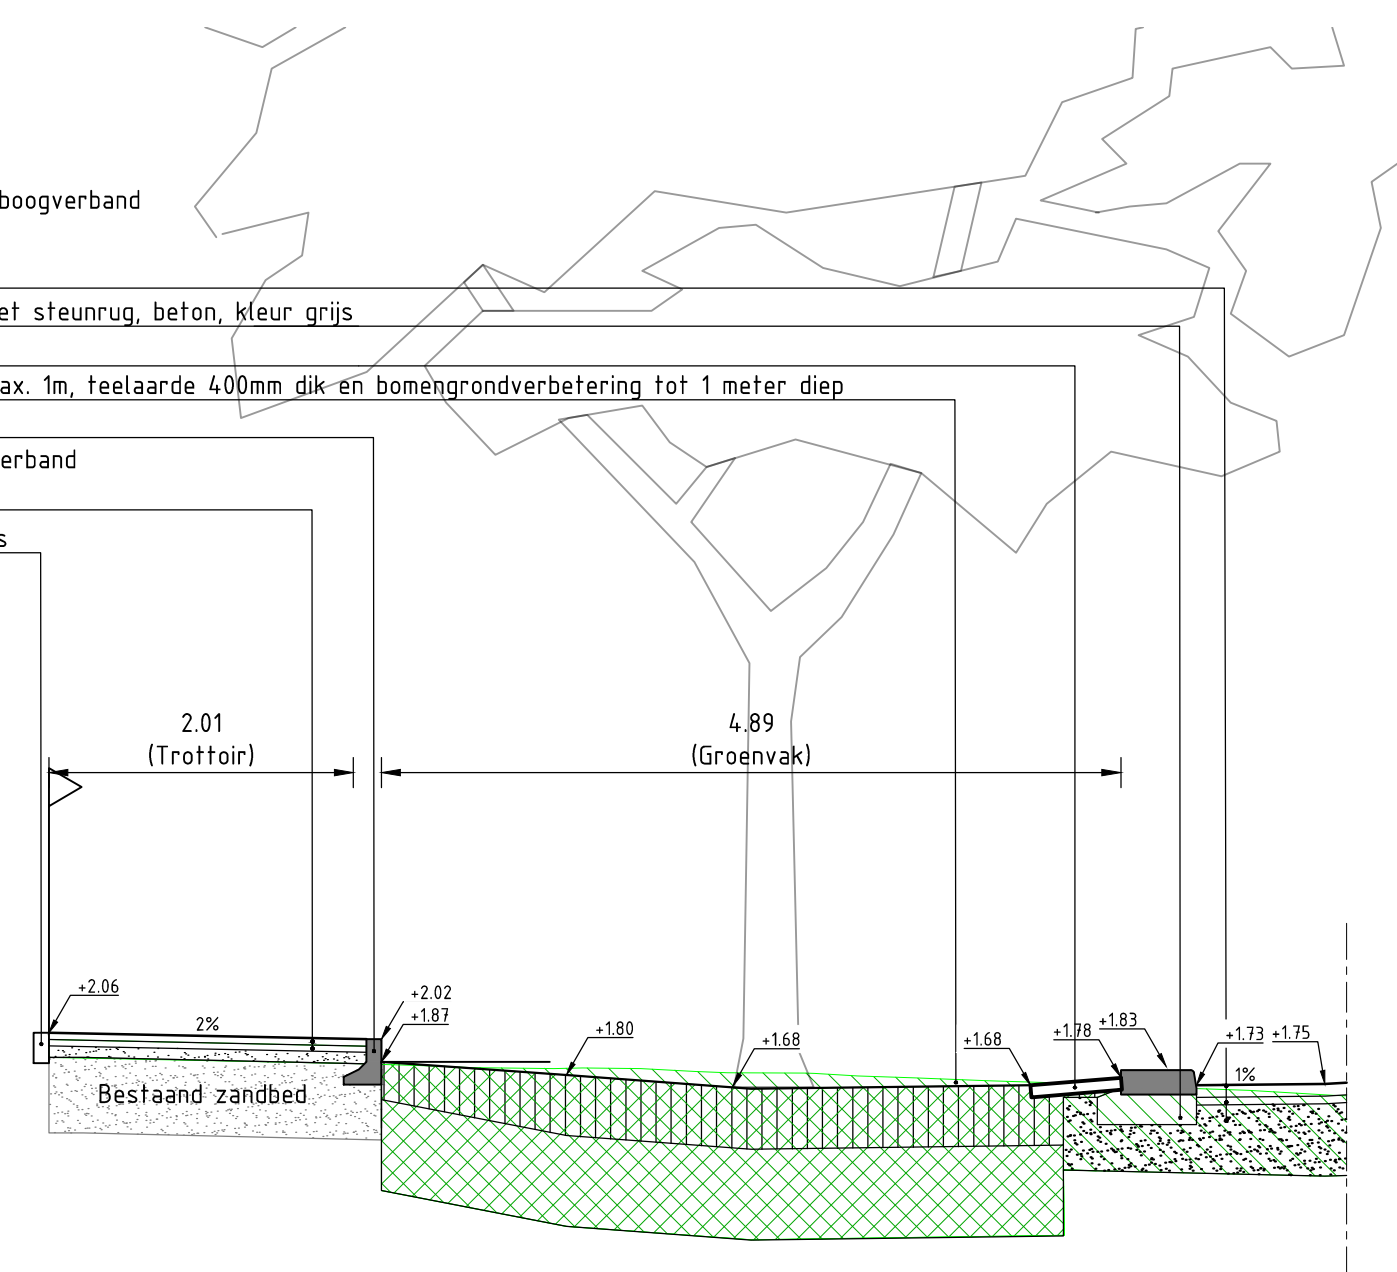

Principe detail verdiepte plantvakken
SCHAAL 1 : 50

Maten in meters tenzij anders vermeld		
Materialen in millimeters		
Hoogtematen in meters t.o.v. N.A.P.		
Nr	Datum	Wijziging
D1	24-05-2022	DIVERSE AANPASSINGEN
D2	28-11-2021	DEFINITIEF
D3	01-10-2021	CONCEPT

Opdrachtgever		Tekenaar	Schaal
Gemeente Utrecht		J. van der Marel	1:20/50
Projectleider		M. Vinckers	Formaat
Projectomschrijving		Kanalenland Noord-Noord	A2-420x1680
Tekeningnummer		0413927.127-3-D-0002	Blad in bladen
Bestektekoning		Details	2 IN 4
Status		DEFINITIEF	Wijze nr.
Www.anteagroup.nl			D1

