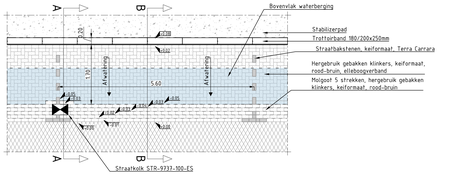

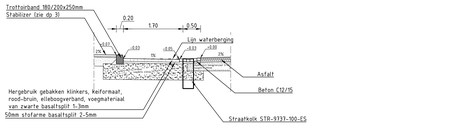

DOORSNEDE A-A

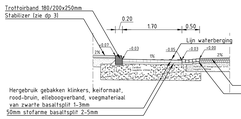

DOORSNEDE B-B

Parkeerdetail 1: Waterpaseerende verharding met zandcunet, variant kanaalstraat

SCHAAL 1 : 50

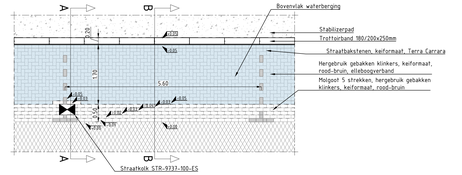

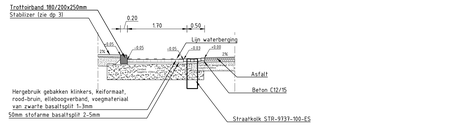

DOORSNEDE A-A

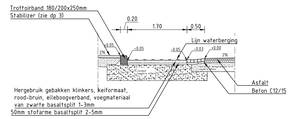

DOORSNEDE B-B

Parkeerdetail 2: Waterpasserende verharding met zandcunet, vlakke variant

SCHAAL 1 : 50

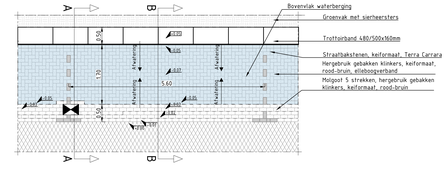

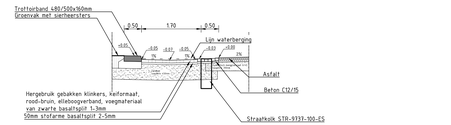

DOORSNEDE A-A

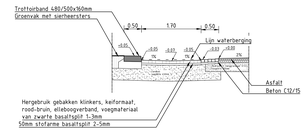

DOORSNEDE B-B

Parkeerdetail 3: Waterpasserende verharding met zandcunet, holle variant

SCHAAL 1 : 50

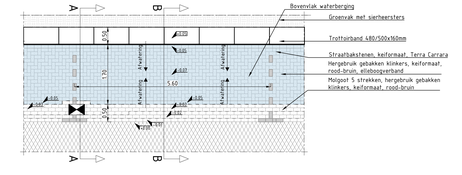

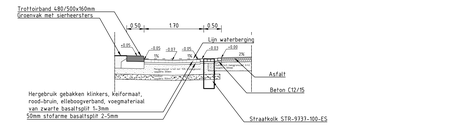

DOORSNEDE A-A

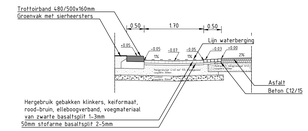

DOORSNEDE B-B

Parkeerdetail 4: Waterpasserende verharding, holle variant

SCHAAL 1 : 50

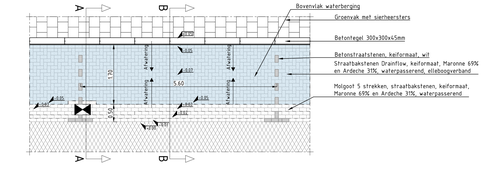

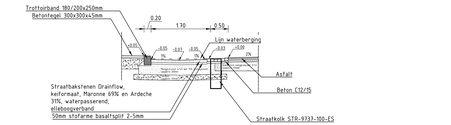

DOORSNEDE A-A

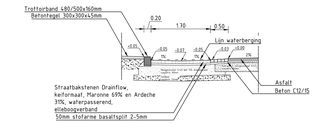

DOORSNEDE B-B

Parkeerdetail 4 in Atleeplantsoen: Waterpasserende verharding, holle variant

SCHAAL 1 : 50

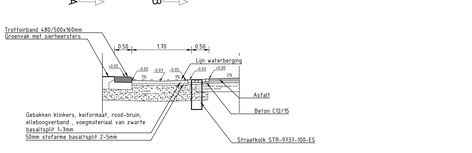

DOORSNEDE A-A

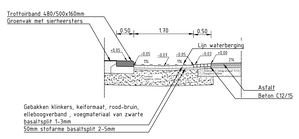

DOORSNEDE B-B

Parkeerdetail 5: Waterpasserende verharding met zandcunet, holle variant

SCHAAL 1 : 50

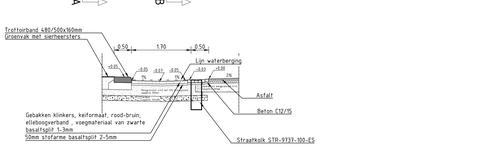

DOORSNEDE A-A

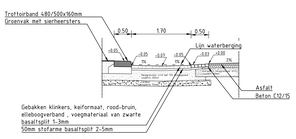

DOORSNEDE B-B

Parkeerdetail 6: Waterpasserende verharding, holle variant

SCHAAL 1 : 50

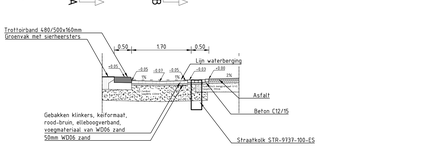

DOORSNEDE A-A

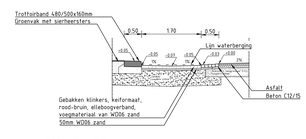

DOORSNEDE B-B

Parkeerdetail 7: Waterpasserende verharding met zandcunet, holle variant, klinkers en waterpasserend zand

SCHAAL 1 : 50

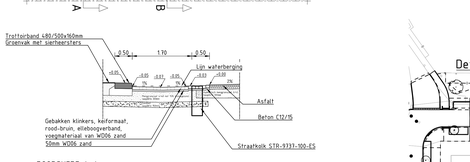

DOORSNEDE A-A

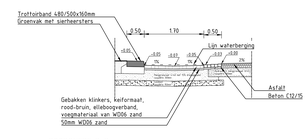

DOORSNEDE B-B

Parkeerdetail 8: Waterpasserende verharding , holle variant

SCHAAL 1 : 50

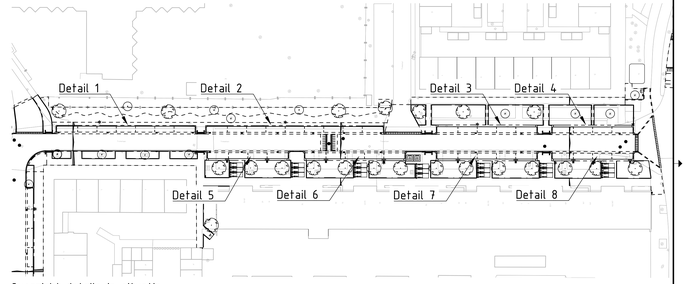

Overzicht details in situatie

SCHAAL 1:500

Maten in meters tenzij anders vermeld
Materialen in millimeters
Hoogtematen in meters t.o.v. N.A.P.

0 0.5 1 1.5 2m

01	24-05-2021	DIVERSE AANPASSINGEN	CvL
00	26-11-2021	DEFINITIEF	JVDM
C0	16-11-2021	CONCEPT	JG
Ar	Datum	Wijziging	Tek.

Opdrachtgever
Gemeente Utrecht

Projectomschrijving
Kanaleneiland Noord-Noord

Tekeningomschrijving
Bestektekening
Details

Tekeningnummer
0413927.127-3-D-0004

Tekenaar
J.D.Gernaat

Projectleider
M. Vinckers

Schaal
1:50

Formaat
A0-841x1470

Blad in bladen
4 IN 4

Status
DEFINITIEF

Wijz. nr
D1

www.anteagroup.nl

anteagroup