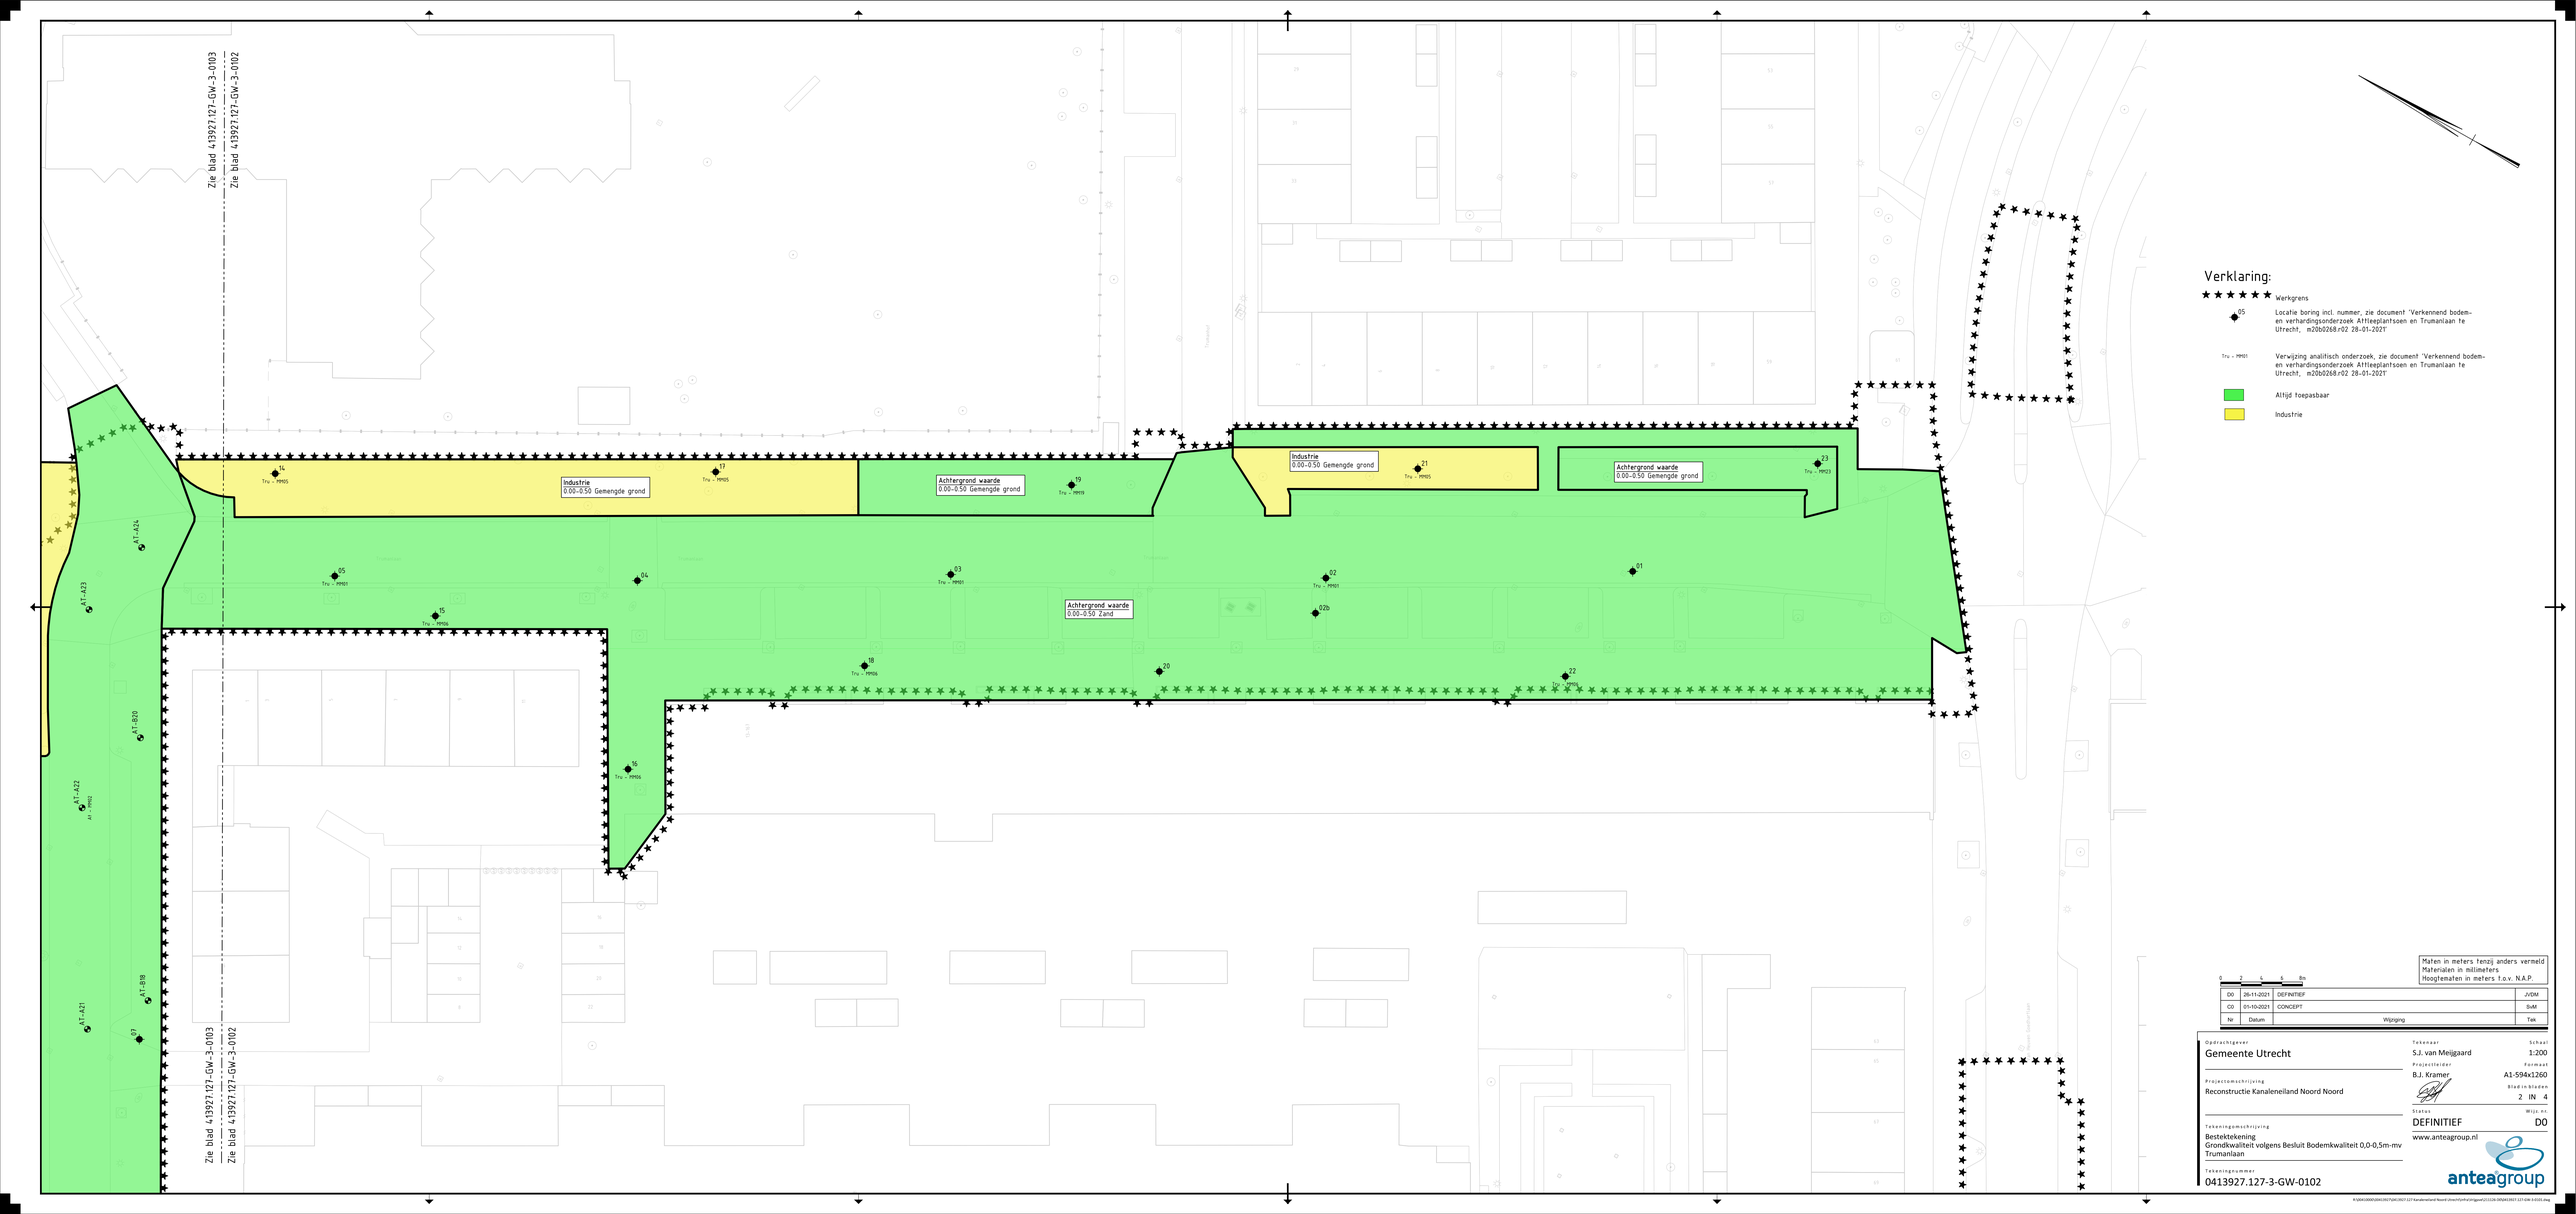
Zie blad 413927.127-GW-3-0103
Zie blad 413927.127-GW-3-0102
Industrie
0.00-0.50 Gemengde grond
Achtergrond waarde
0.00-0.50 Gemengde grond
Achtergrond waarde
0.00-0.50 Zand
Industrie
0.00-0.50 Gemengde grond
Achtergrond waarde
0.00-0.50 Gemengde grond
01
02
02b
03
04
05
07
14
15
16
17
18
19
20
21
22
23
AT-A24
AT-A23
AT-B20
AT-A22
AT-B18
AT-A21
Verklaring:
Werkgrens
Locatie boring incl. nummer, zie document 'Verkennend bodem- en verhardingsonderzoek Attleeplantsoen en Trumanlaan te Utrecht, m20b0268.r02 28-01-2021'
Verwijzing analitisch onderzoek, zie document 'Verkennend bodem- en verhardingsonderzoek Attleeplantsoen en Trumanlaan te Utrecht, m20b0268.r02 28-01-2021'
Altijd toepasbaar
Industrie
Maten in meters tenzij anders vermeld
Materialen in millimeters
Hoogtematen in meters t.o.v. N.A.P.
0 2 4 6 8m
D0 26-11-2021 DEFINITIEF JVDM
C0 01-10-2021 CONCEPT SvM
Nr Datum Wijziging Tek
Opdrachtgever
Gemeente Utrecht
Projectomschrijving
Reconstructie Kanaleneiland Noord Noord
Tekeningomschrijving
Bestektekening
Grondkwaliteit volgens Besluit Bodemkwaliteit 0,0-0,5m-mv
Trumanlaan
Tekeningnummer
0413927.127-3-GW-0102
Tekenaar
S.J. van Meijgaard
Schaal
1:200
Projectleider
B.J. Kramer
Formaat
A1-594x1260
Bladinbladen
2 IN 4
Status
DEFINITIEF
Wijz.nr.
D0
www.anteagroup.nl
anteagroup