Deel 1

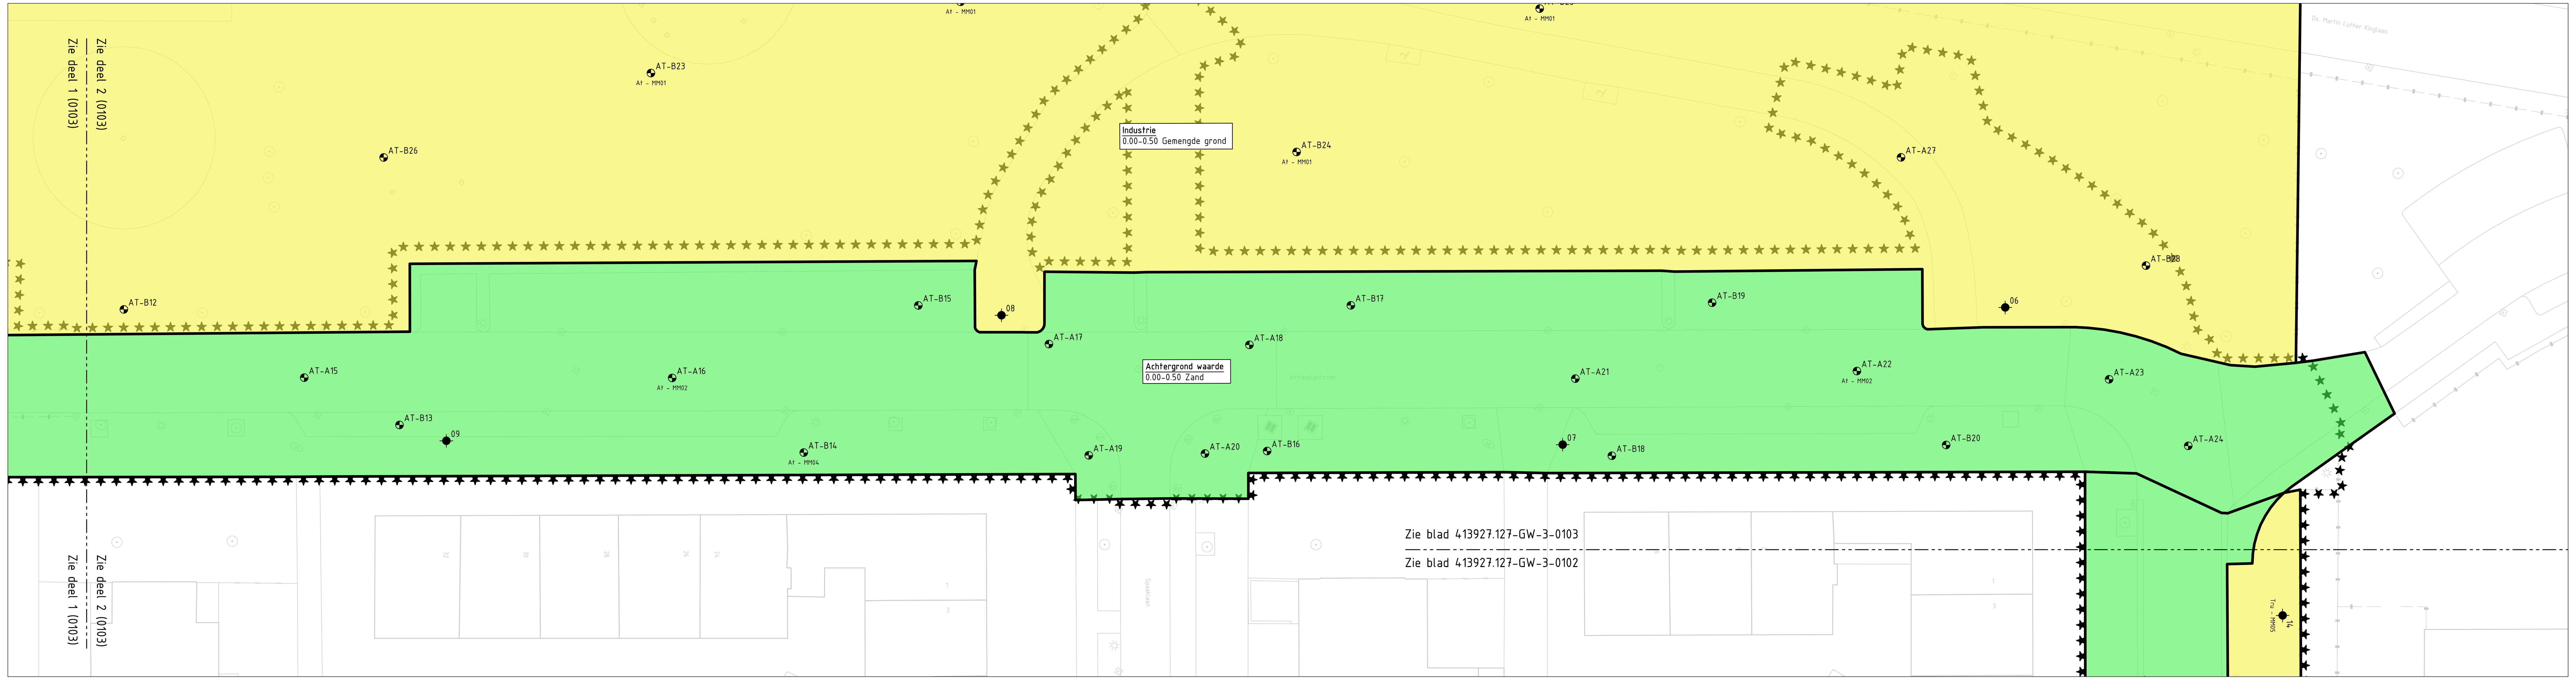

Deel 2

Verklaring:

★ ★ ★ ★ ★ ★	Werkgrens
05	Locatie boring incl. nummer, zie document 'Verkennend bodem- en verhardingsonderzoek Attleeplantsoen en Trumanlaan te Utrecht, m20b0268.r02 28-01-2021'
AT-03	Locatie boring incl. nummer, zie document 'Verkennend bodem- en verhardingenonderzoek Adenauerlaan en Attleeplantsoen te Utrecht, 18b0292.r01 13-02-2019'
At - MM01	Verwijzing analitisch onderzoek, zie document 'Verkennend bodem- en verhardingenonderzoek Adenauerlaan en Attleeplantsoen te Utrecht, 18b0292.r01 13-02-2019'
(groen)	Altijd toepasbaar
(geel)	Industrie

Maten in meters tenzij anders vermeld
Materialen in millimeters
Hoogtematen in meters t.o.v. N.A.P.

0 2 4 6 8m

Nr	Datum	Wijziging	Tek
D0	26-11-2021	DEFINITIEF	JVDM
C0	01-10-2021	CONCEPT	SvM

Opdrachtgever
Gemeente Utrecht

Projectomschrijving
Reconstructie Kanaleneiland Noord Noord

Tekeningomschrijving
Bestektekening
Grondkwaliteit volgens Besluit Bodemkwaliteit 0,0-0,5m-mv
Attleeplantsoen

Tekeningnummer
0413927.127-3-GW-0103

Tekenaar: S.J. van Meijgaard
Schaal: 1:200
Projectleider: B.J. Kramer
Formaat: A1-594x1260
Blad in bladen: 3 IN 4
Status: DEFINITIEF
Wijz. nr.: D0

www.anteagroup.nl

anteagroup

R:\00410000\00413927\0413927.127 Kanaleneiland Noord Utrecht\Infra\Vrijgave\211126-D0\0413927.127-GW-3-0101.dwg