


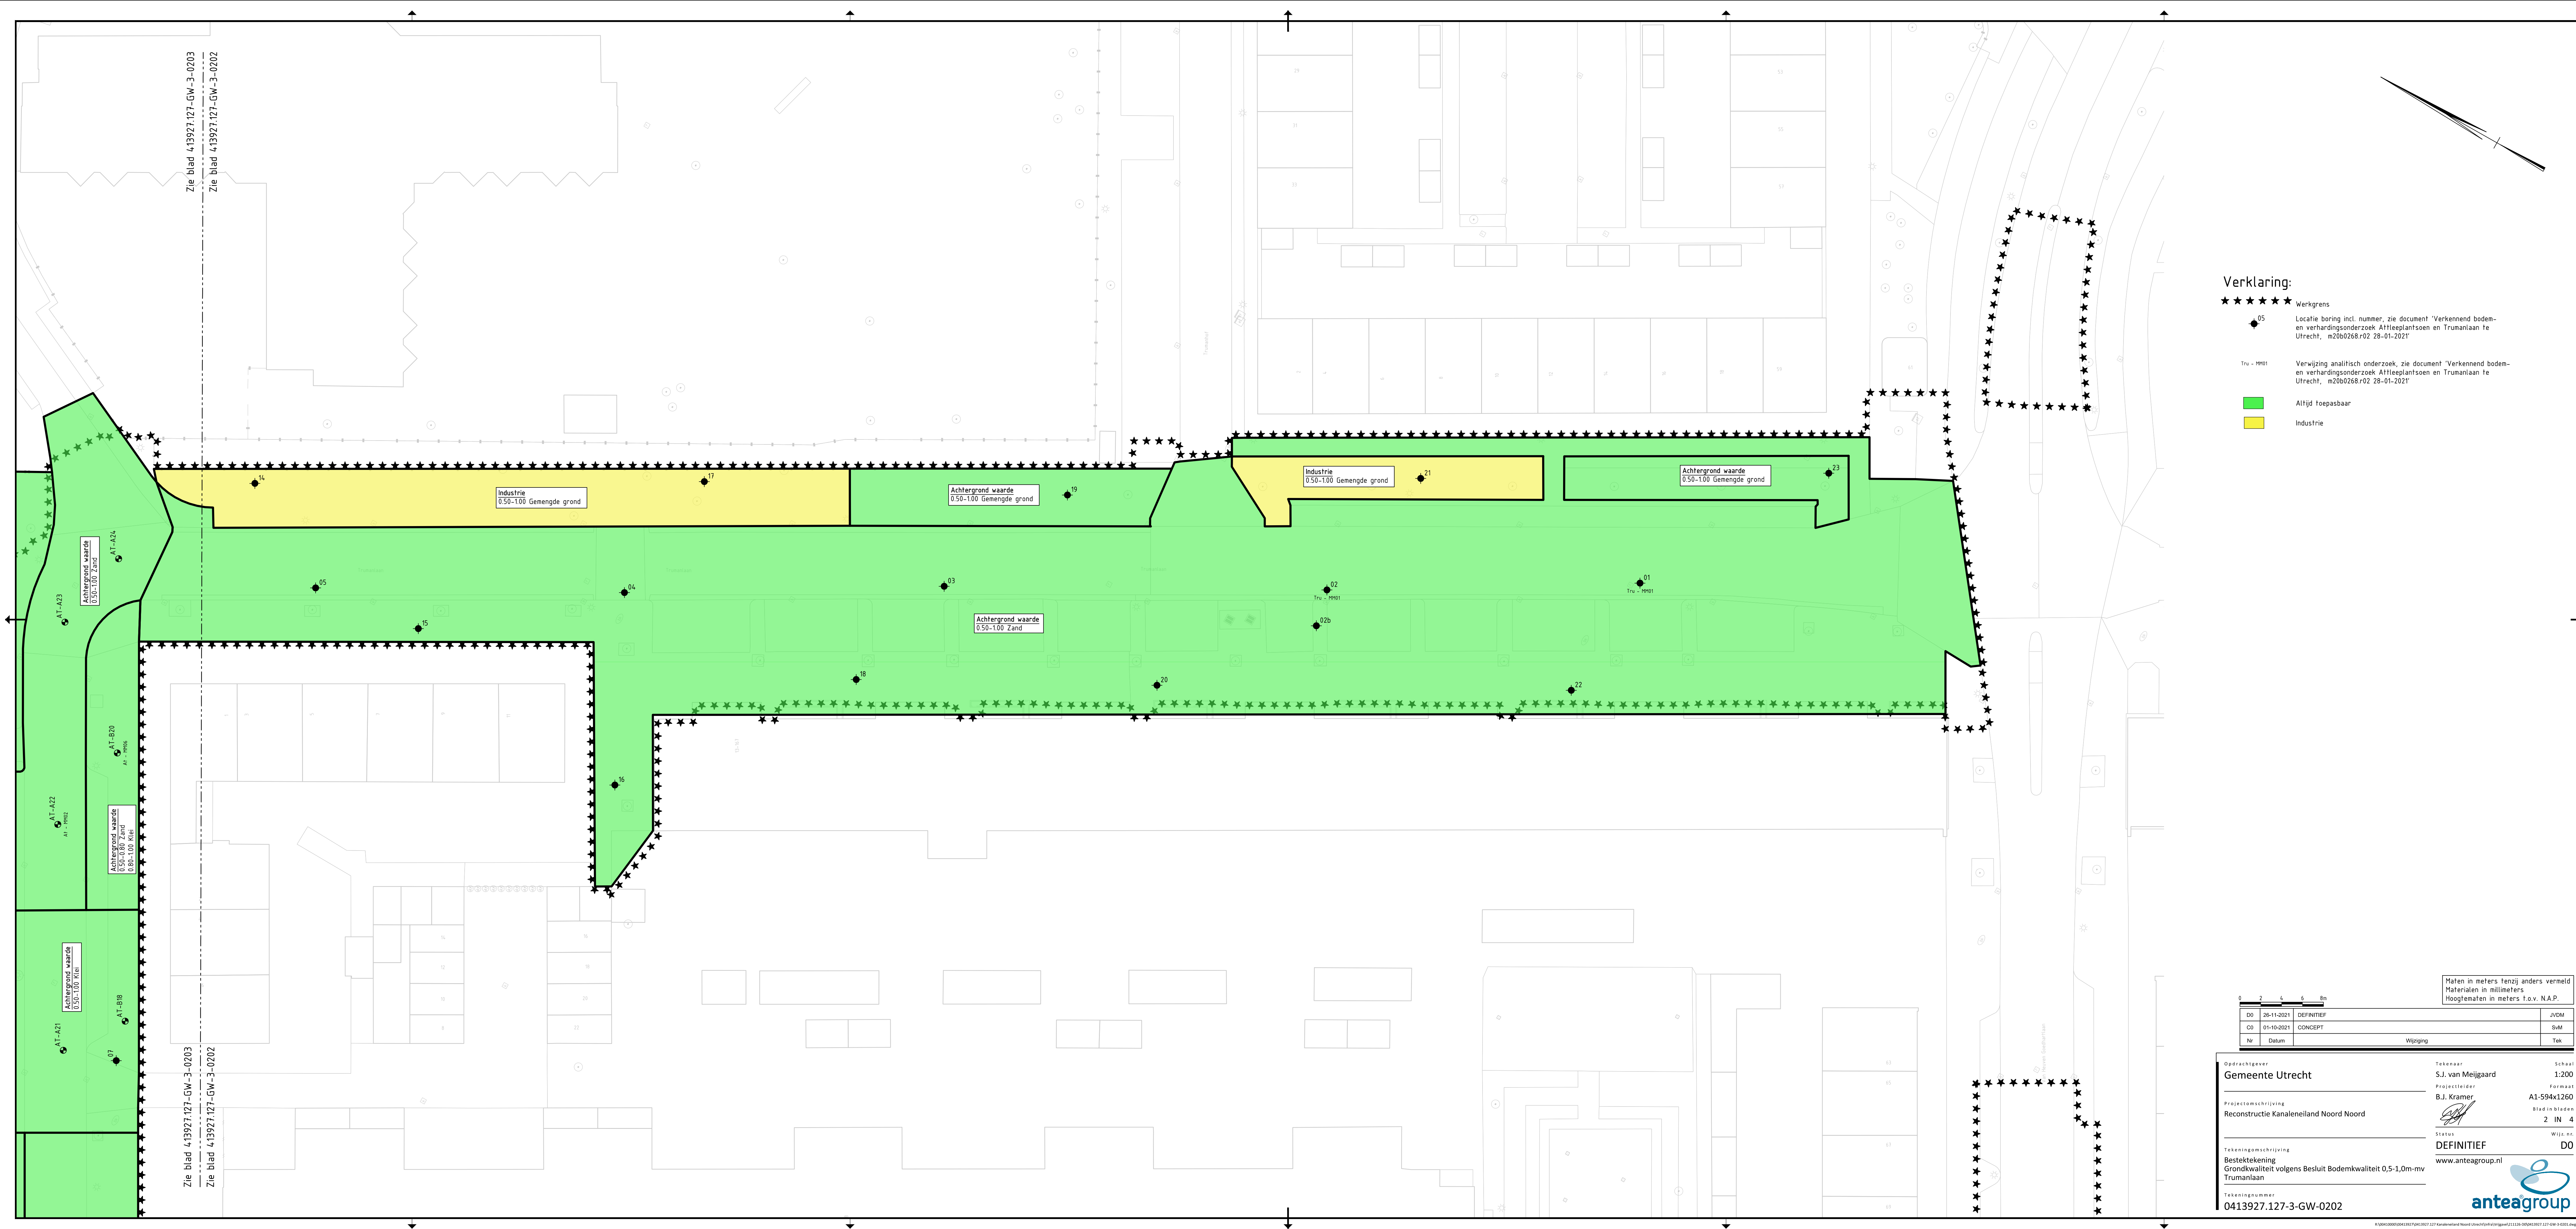

Verklaring:

★★★★★★ Werkgrens

05 Locatie boring incl. nummer, zie document 'Verkennd bodem-
en verhardingsonderzoek Attheeplantsoen en Trumanlaan te
Utrecht, m20b0268.r02 28-01-2021'

Tru - MM01 Verwijzing analytisch onderzoek, zie document 'Verkenkend bodem- en verhardingsonderzoek Aftleeplantsoen en Trumanlaan te Utrecht, m20b0268.r02 28-01-2021'

 Altijd toepasbaar

 Industrie

		Maten in meters tenzij anders vermeld Materialen in millimeters Hoogtematen in meters i.o.v. N.A.P.	
D0	26-11-2021	DEFINITIEF	JVDM
01-10-2021		CONCEPT	SWM
Nr	Datum	Wijziging	Tek

Opdrachtgever
Gemeente Utrecht

Projectomschrijving
Reconstructie Kanaleneiland Noord Noord

Tekeningomschrijving
Bestektekening
Grondkwaliteit volgens Besluit Bodemkwaliteit 0,5-1,0m-mv
Trumanlaan

Tekeningnummer
0413927.127-3-GW-0202

Maten in meters tenzij anders vermeld
Materialen in millimeters
Hoogtematen in meters t.o.v. N.A.P.

Tekenaar	Schaal
S.J. van Meijgaard	1:200

B.J. Kramer

Status	Wijz. nr.
DEFINITIEF	D0

www.anteagroup.nl

antea[®]group

R:00410000/00410027/0410027.127 Karselmeijer and Hoofd Utrecht (intra-Vrijzeel)211126-00/0410027.127-GW-5-0201 chv