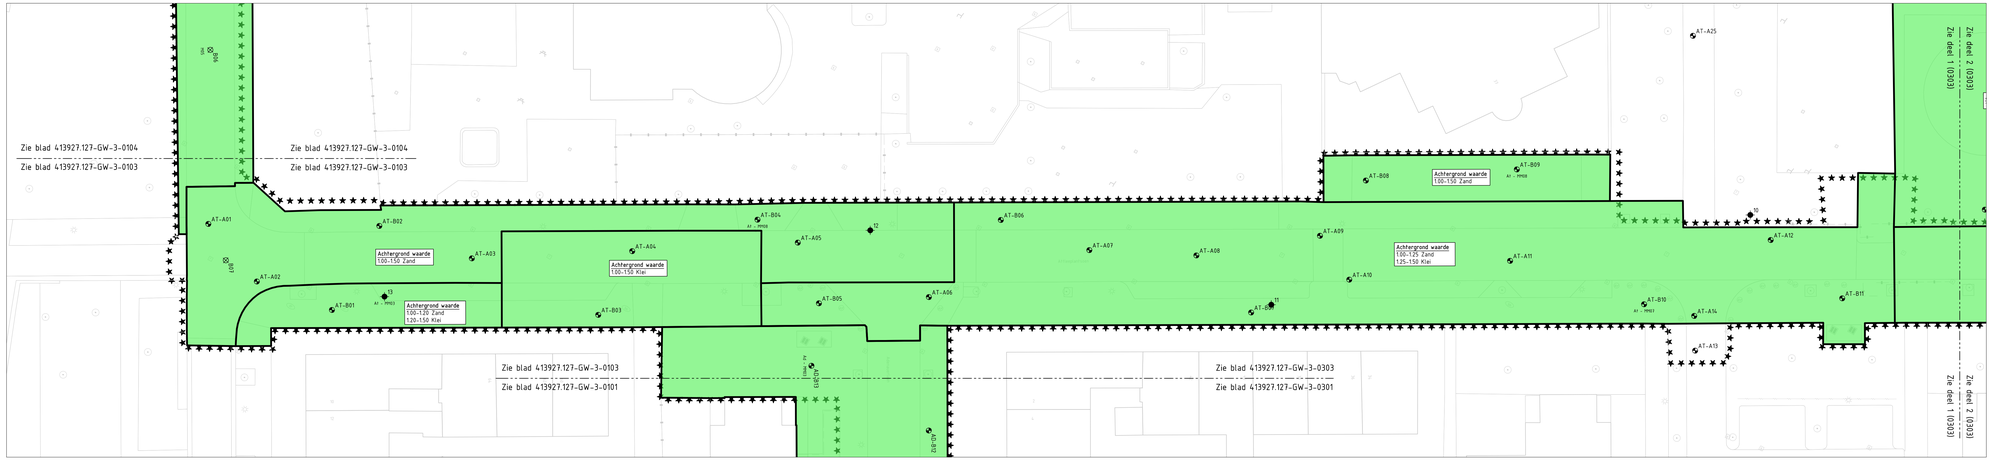

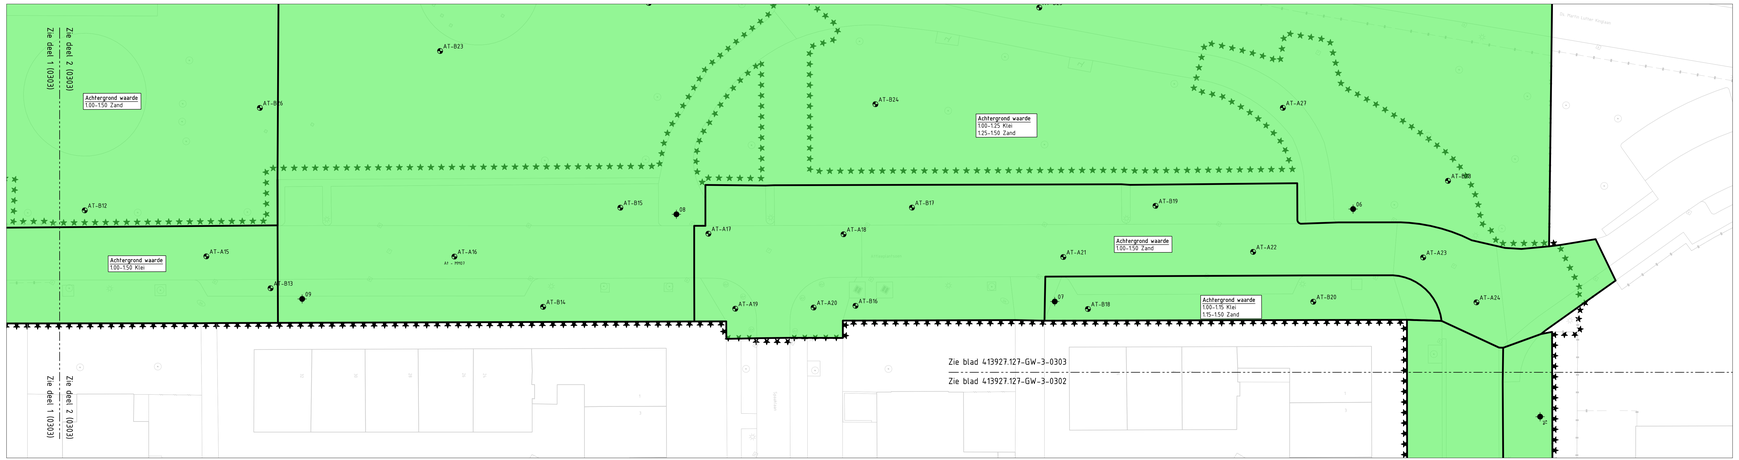

Verklaring:

- Werkgrens
- Locatie boring incl. nummer, zie document 'Verkennend bodem- en verhardingsonderzoek Attleeplantsoen en Trumanlaan te Utrecht, , m280268-02 28-01-2021'
- Locatie boring incl. nummer, zie document 'Verkennend bodem- en verhardingsonderzoek Adenauerlaan en Attleeplantsoen te Utrecht, 1BbQ292,r01 13-02-2019'
- Verwijzing analitisch onderzoek, zie document 'Verkennend bodem- en verhardingsonderzoek Adenauerlaan en Attleeplantsoen te Utrecht, 1BbQ292,r01 13-02-2019'
- Altijd toepasbaar
- Industrie

Meten in meters tenzij anders vermeld
Materialen in millimeters
Hoogtematen in meters t.o.v. N.A.P.

0 2 4 6 8m

05	26-11-2021	DEFINITIEF	JVDM
03	01-10-2021	CONCEPT	SvM
Nr.	Datum	Wijziging	Tek

Opdrachtgever
Gemeente Utrecht

Projectomschrijving
Reconstructie Kanaleneiland Noord Noord

Tekeningomschrijving
Bestektekening
Grondkwaliteit volgens Besluit Bodemkwaliteit 1,0-1,5m-mv
Attleeplantsoen

Tekeningnummer
0413927.127-3-GW-0303

Tekenaar: S.J. van Meijgaard
Projectleider: B.J. Kramer
Schaal: 1:200
Formaat: A1-594x1260
Blad in bladen: 3 IN 4
Status: DEFINITIEF
Wijze: DO

www.anteagroup.nl

anteagroup

R:\GIS\GEBIEDEN\0413927\Data\2021-11\27-Kanaleneiland Noord (Utrecht)\Tekeningen\mxd\0413927.127-GW-0303.mxd