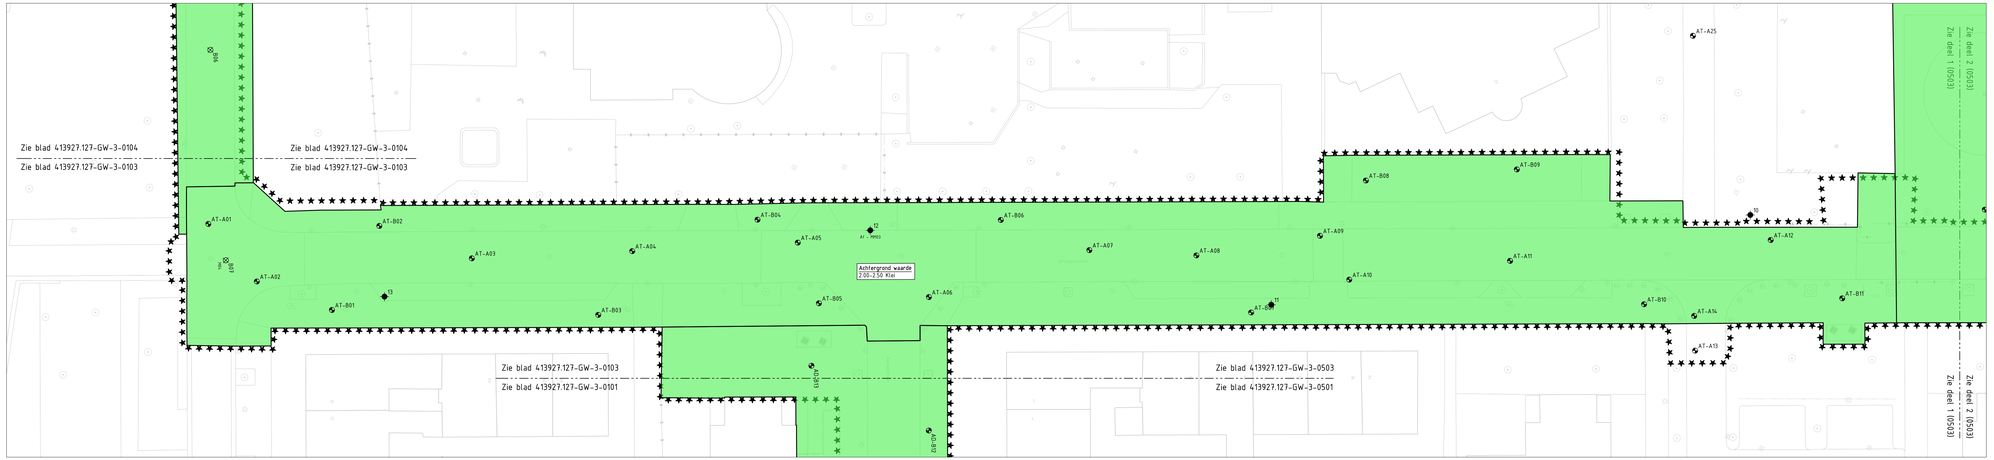

Deel 1

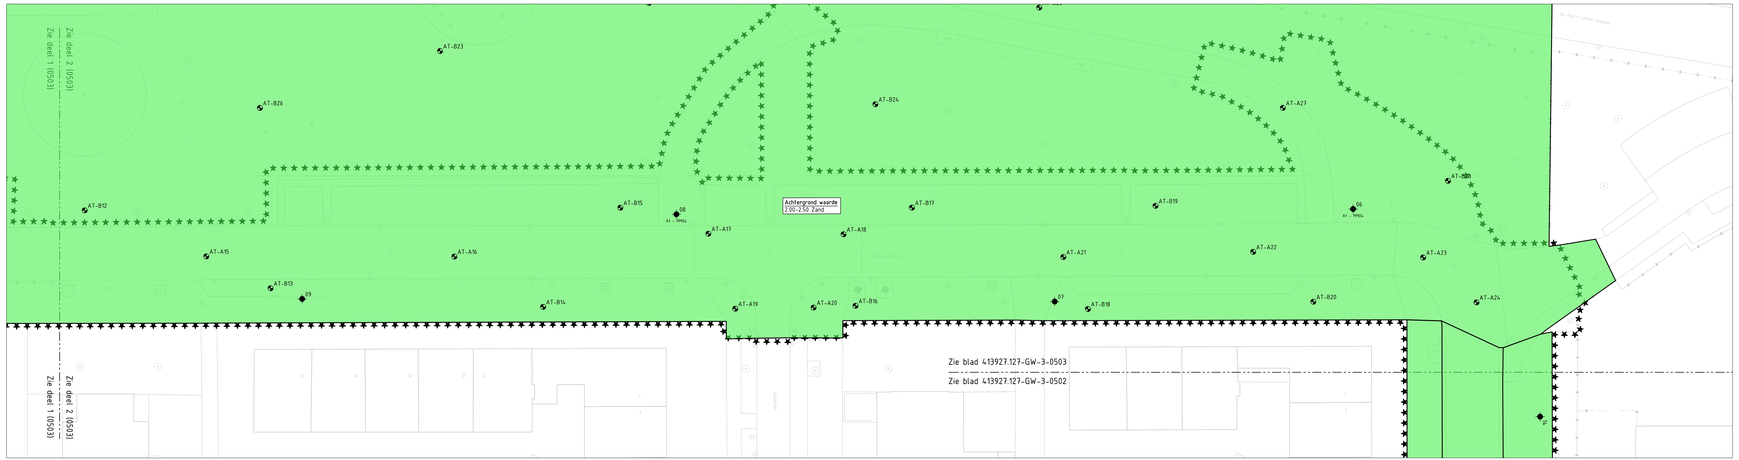

Deel 2

Verklaring:

- Werkgrens
- 05 — Locatie boring incl. nummer, zie document 'Verkennend bodem- en verhardingsonderzoek Attleeplantsoen en Trumanlaan te Utrecht, , m28b0268-02 28-01-2021'
- AT-03 — Locatie boring incl. nummer, zie document 'Verkennend bodem- en verhardingsonderzoek Adenauerlaan en Attleeplantsoen te Utrecht, 18b0292.r01 13-02-2019'
- AT - MM01 — Verwijzing analitisch onderzoek, zie document 'Verkennend bodem- en verhardingsonderzoek Adenauerlaan en Attleeplantsoen te Utrecht, 18b0292.r01 13-02-2019'
- Altijd toepasbaar
- Industrie

Meten in meters tenzij anders vermeld
Materialen in millimeters
Hoogtematen in meters t.o.v. N.A.P.

0 2 4 6 8m

Nr	Datum	Wijziging	Tek
05	26-11-2021	DEFINITIEF	JVDM
03	01-10-2021	CONCEPT	SvM

Opdrachtgever
Gemeente Utrecht

Projectomschrijving
Reconstructie Kanaleneiland Noord Noord

Tekeningomschrijving
Bestektekening
Grondkwaliteit volgens Besluit Bodemkwaliteit 2,0-2,5m-mv
Attleeplantsoen

Tekeningnummer
0413927.127-3-GW-0503

Tekenaar
S.J. van Meijgaard

Projectleider
B.J. Kramer

Datum
DO

Schaal
1:200

Formaat
A3-594x1260

Blad in bladen
3 IN 4

Versie
DEFINITIEF

www.anteagroup.nl

anteagroup

R:\GIS\2000\B0268\TEKENINGEN\413927.127 Kanaleneiland Noord Utrecht\Tekeningen\413927.127-GW-0500.mxd