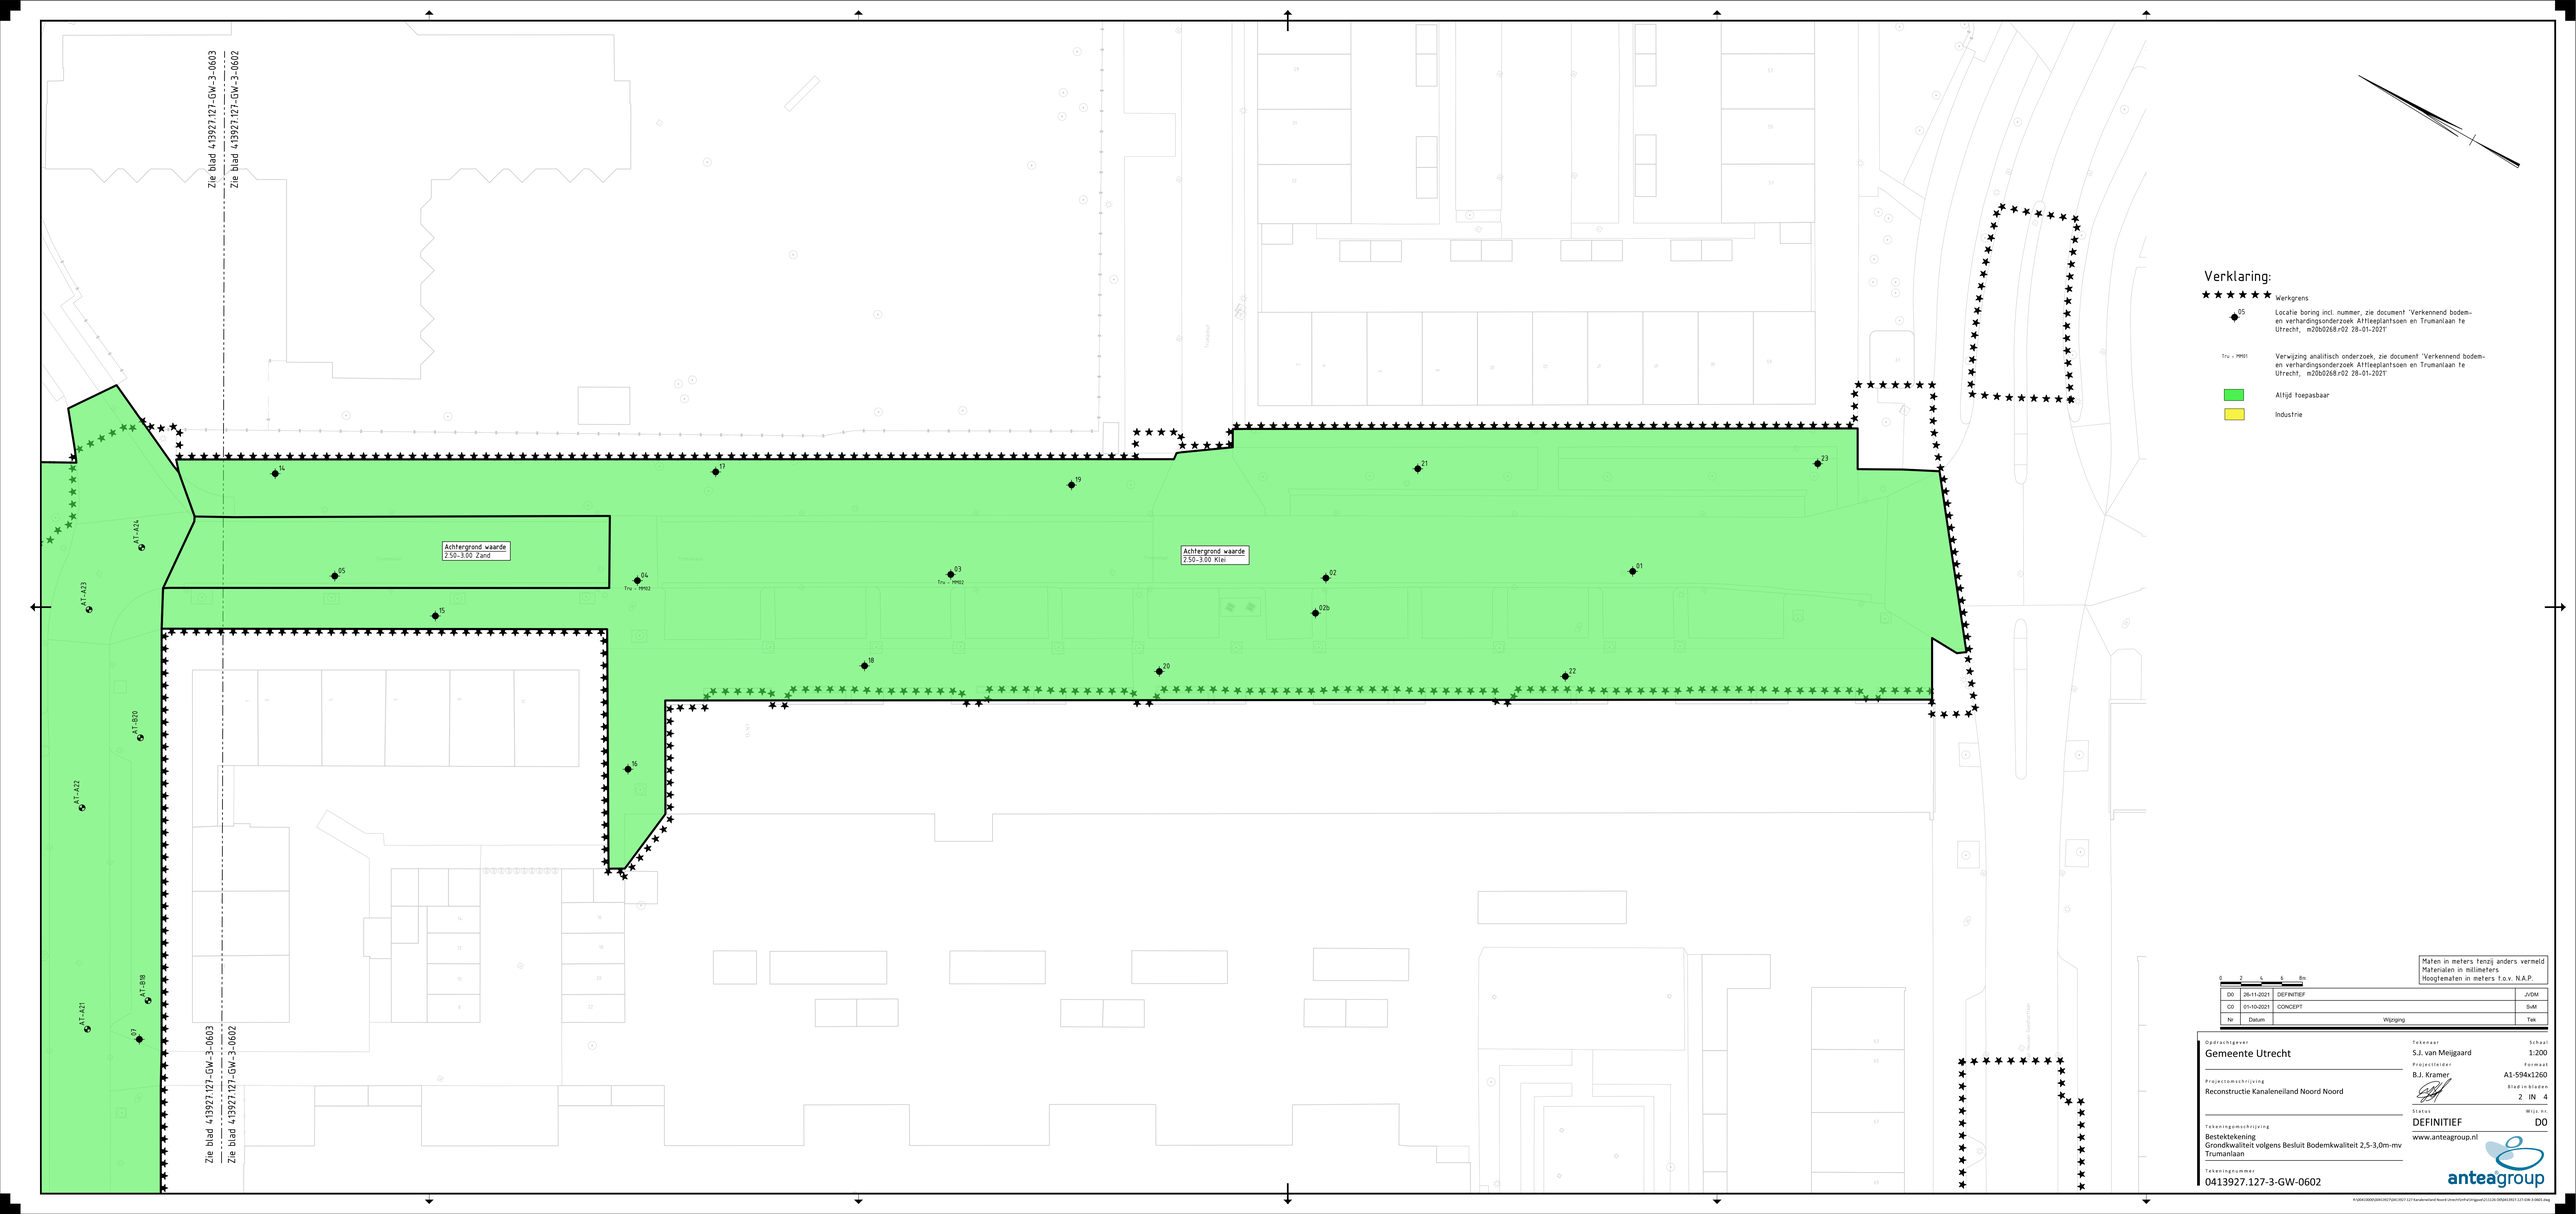
Zie blad 413927.127-GW-3-0603
Zie blad 413927.127-GW-3-0602
Achtergrond waarde
2.50-3.00 Zand
Achtergrond waarde
2.50-3.00 Klei
Trv - PM01
Trv - PM02
Trv - PM02
AT-A24
AT-A23
AT-B20
AT-A22
AT-B18
AT-A21
Zie blad 413927.127-GW-3-0603
Zie blad 413927.127-GW-3-0602
Verklaring:
Werkgrens
05 Locatie boring incl. nummer, zie document 'Verkennend bodem- en verhardingsonderzoek Attleeplantsoen en Trumanlaan te Utrecht, m20b0268.r02 28-01-202'
Trv - PM01 Verwijzing analitisch onderzoek, zie document 'Verkennend bodem- en verhardingsonderzoek Attleeplantsoen en Trumanlaan te Utrecht, m20b0268.r02 28-01-202'
Altijd toepasbaar
Industrie
Maten in meters tenzij anders vermeld
Materialen in millimeters
Hoogtematen in meters t.o.v. N.A.P.
0 2 4 6 8m
D0 26-11-2021 DEFINITIEF JVDM
C0 01-10-2021 CONCEPT SvM
Nr Datum Wijziging Tek
Opdrachtgever
Gemeente Utrecht
Projectomschrijving
Reconstructie Kanaleneiland Noord Noord
Tekeningomschrijving
Bestektekening
Grondkwaliteit volgens Besluit Bodemkwaliteit 2,5-3,0m-mv
Trumanlaan
Tekeningnummer
0413927.127-3-GW-0602
Tekenaar
S.J. van Meijgaard
Projectleider
B.J. Kramer
Status
DEFINITIEF
Schaal
1:200
Formaat
A1-594x1260
Bladen/bladen
2 IN 4
Wijz.nr.
D0
www.anteagroup.nl
anteagroup
K:\AA\20000\20413927\pbt\20127.127-Kanaleneiland Noord (Overhoffstijn)\gpw\413.GW-3-0603.dwg