


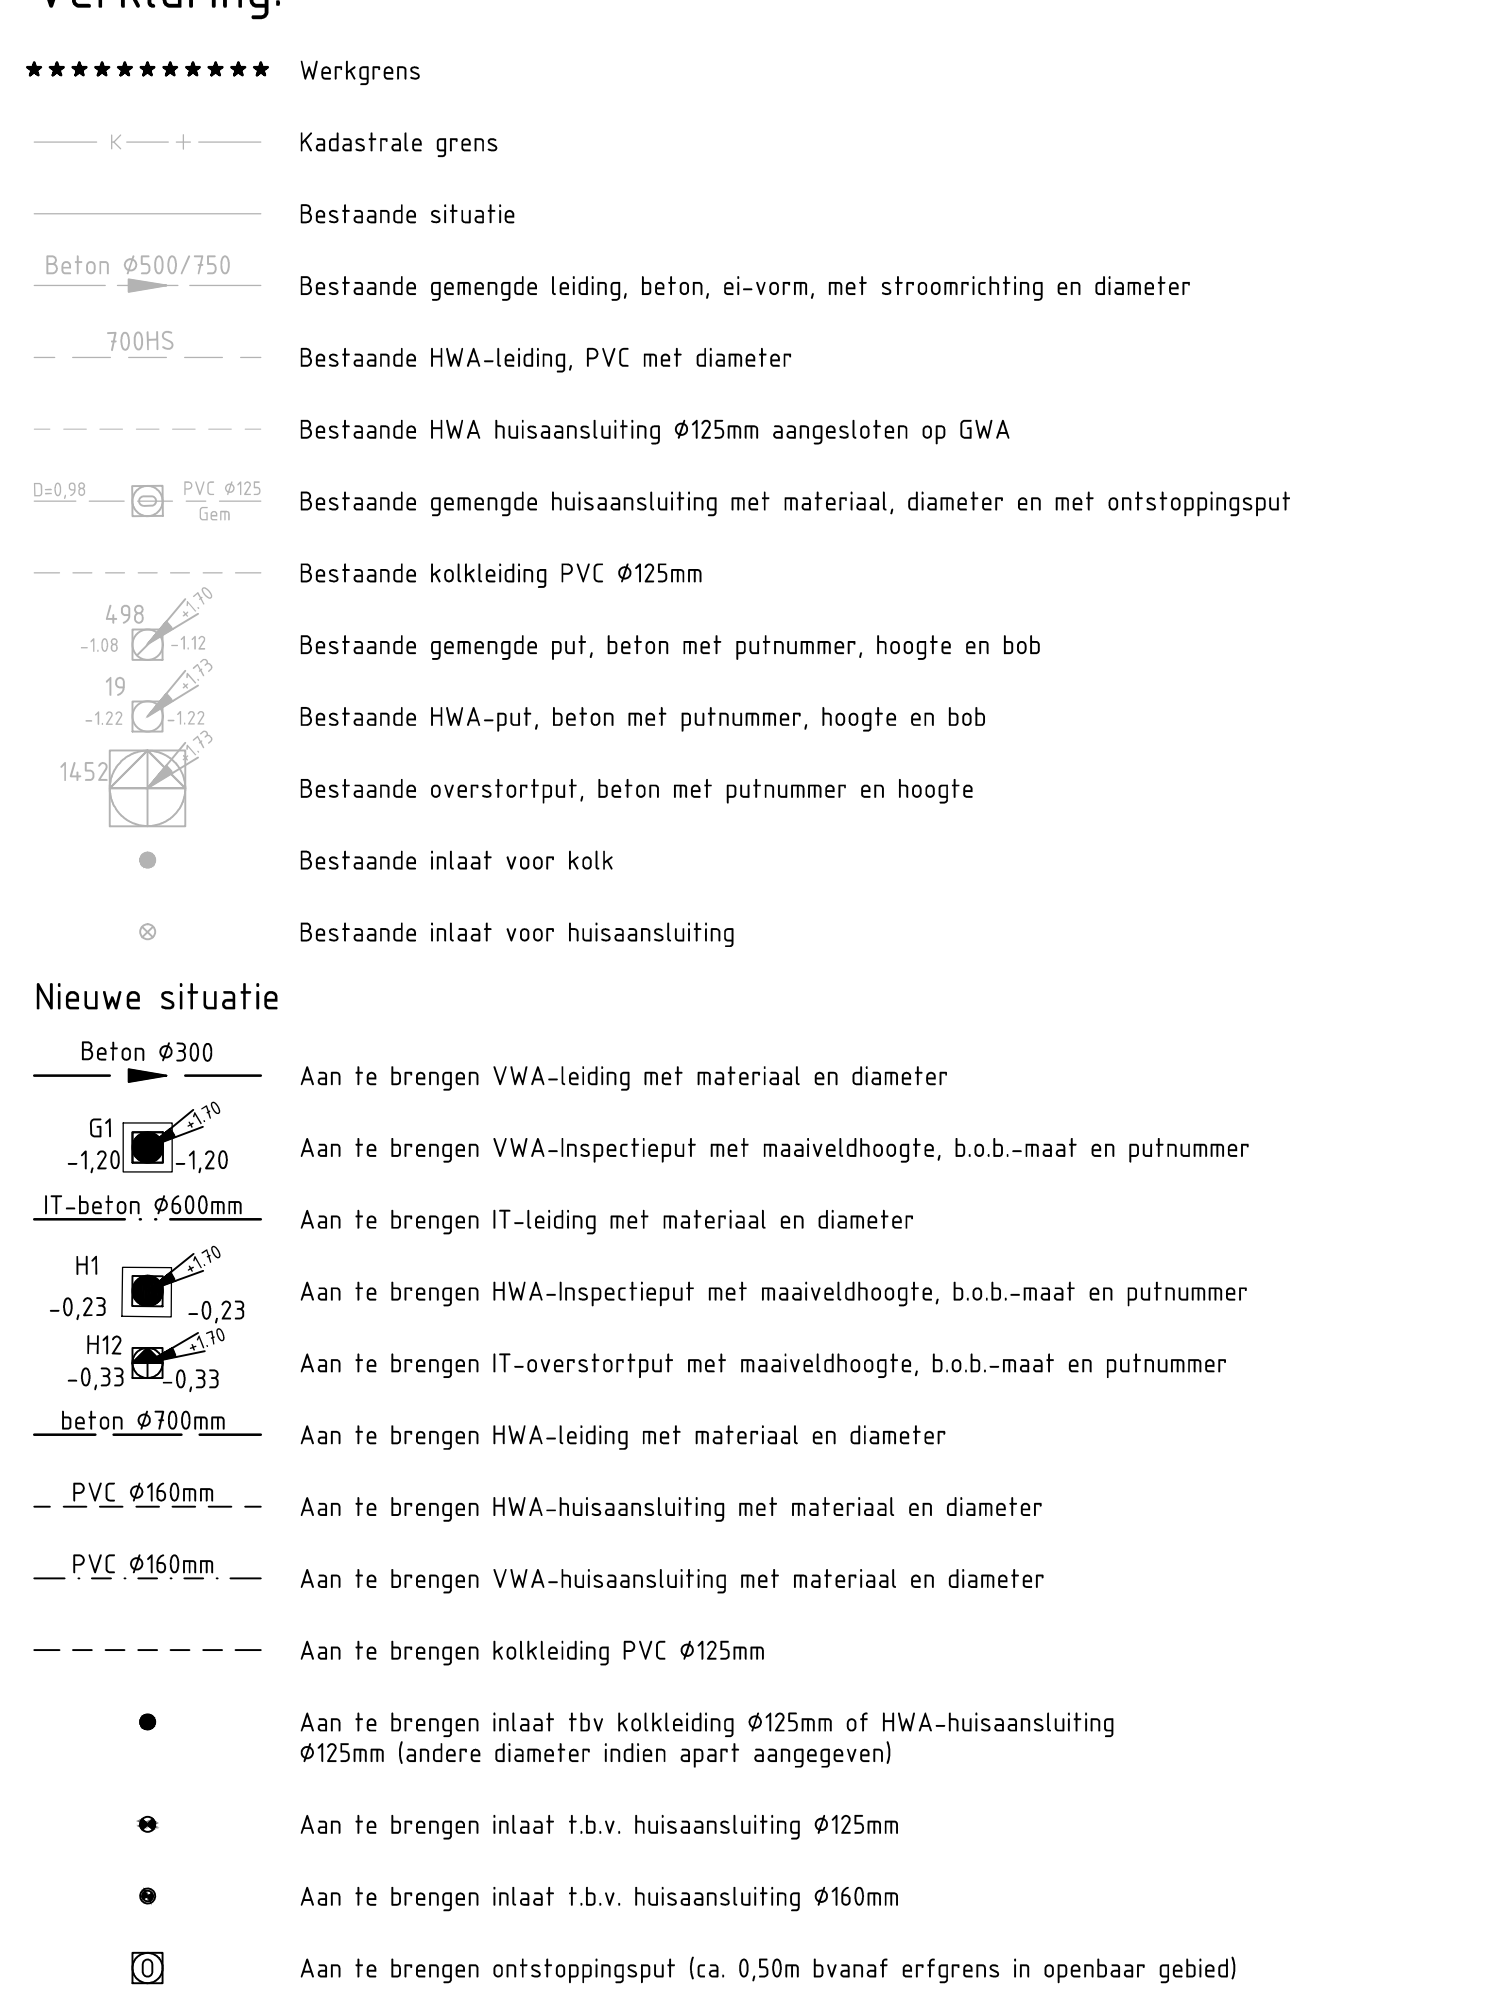

			Maten in meters tenzij anders vermeld Materialen in millimeters Hoogtematen in meters t.o.v. N.A.P.	
D1	24-05-2022	DIVERSE AANPASSINGEN		Civ
D0	26-11-2021	DEFINITIEF		JVM
D0	23-11-2021	CONCEPT		JVM
Nr	Datum		Wijziging	Tek

Opdrachtgever Gemeente Utrecht	Tekenaar J. van der Marel	Schaal 1:200
Projectaantworting Kanaalmeiland Noord-Noord	Projectleider M. Vinkers	Adres AO-8411260
		Blad in tekening 3 IN 3
Tekeningomschrijving Bestektekening Aan te brengen rolfelling Atheelplantsoen	Tekent DEFINITIE	Wijze van D1
Tekeningnummer	www.anteagroup.nl	
		