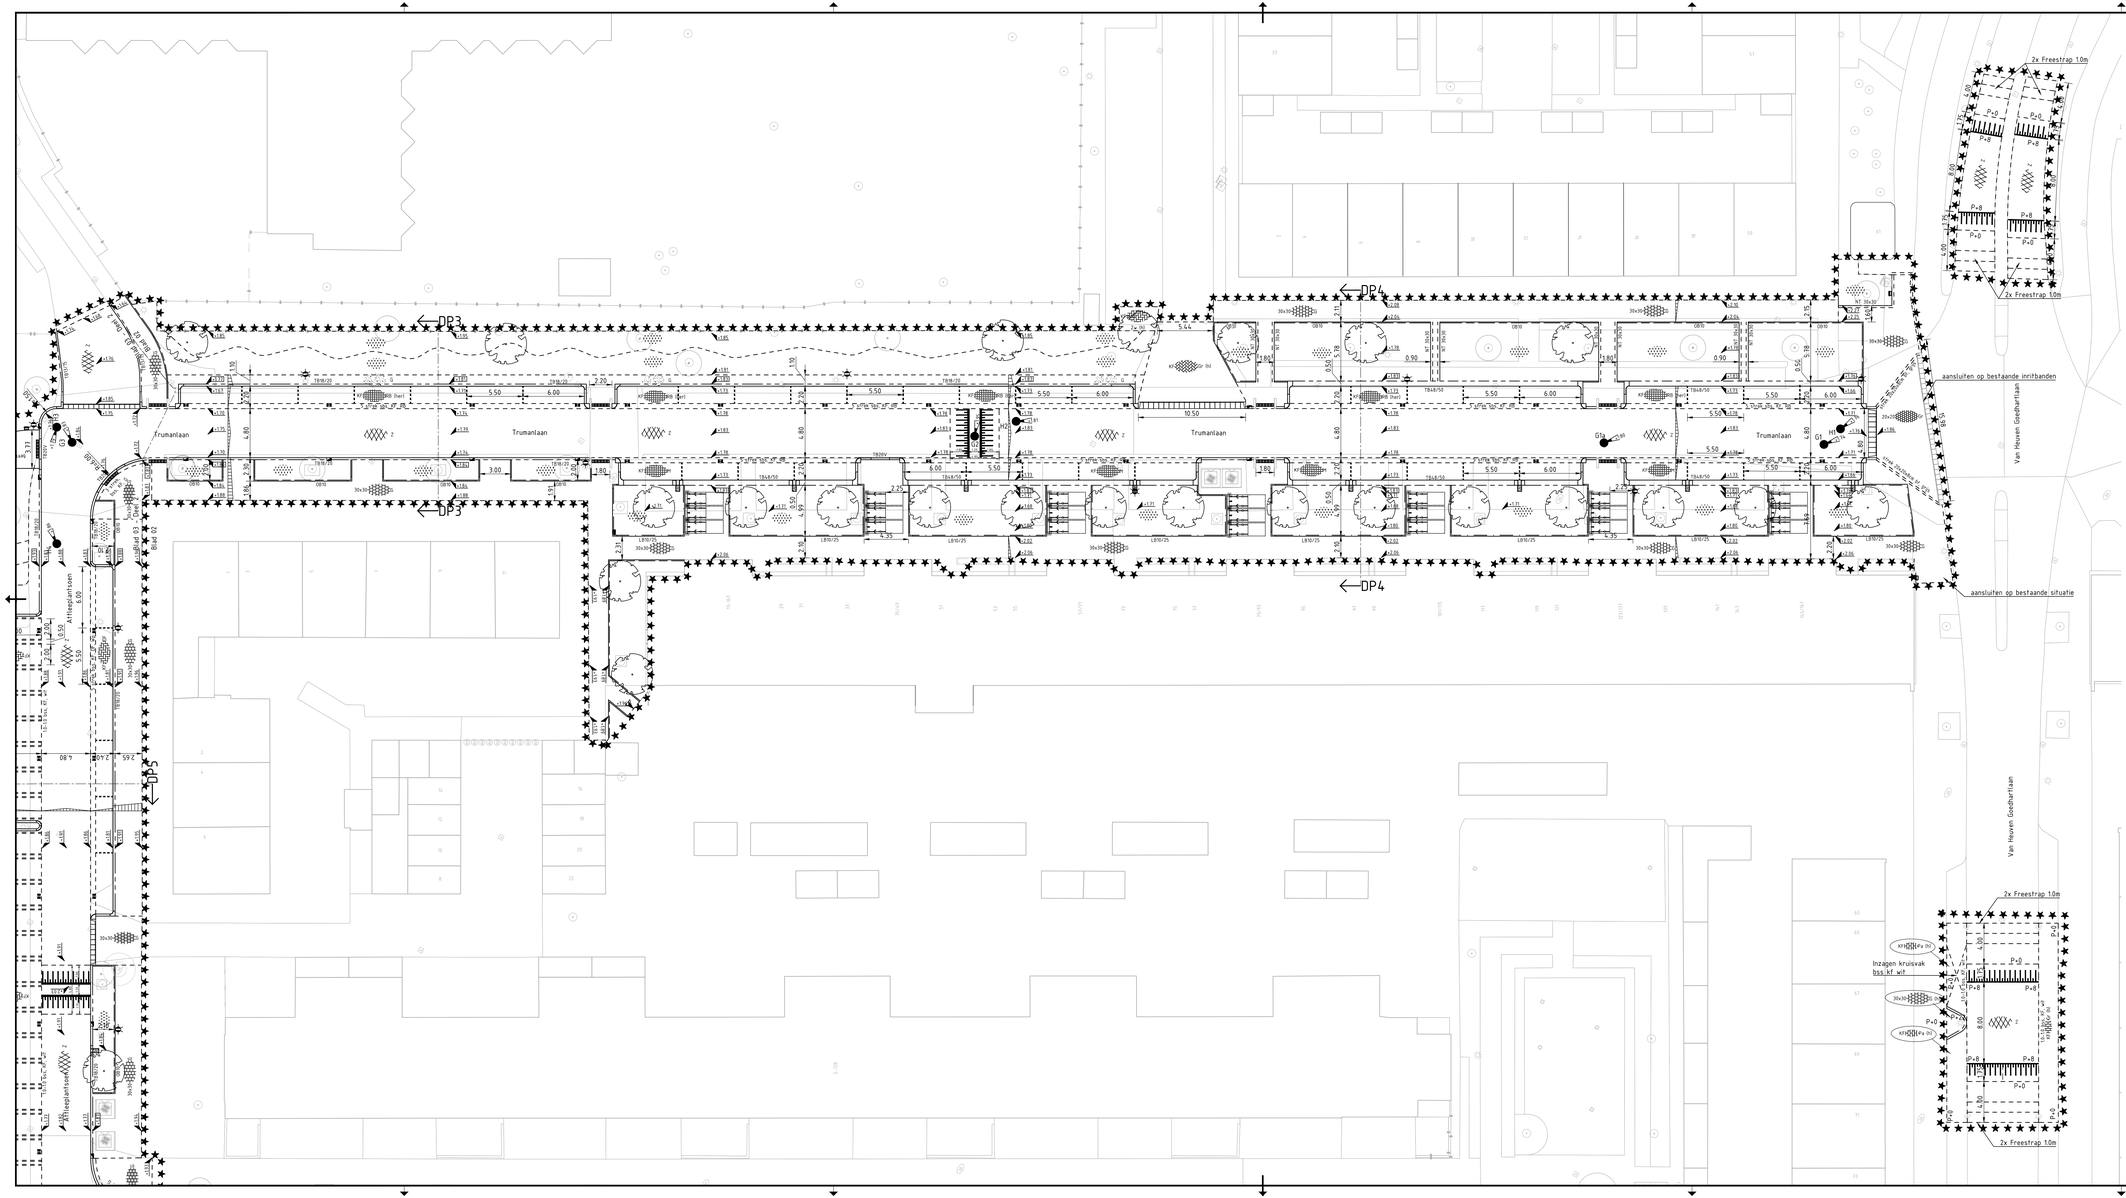

Verklaring:

- Werkgrens
- Kadastrale grens
- Bestaande situatie
- Bestaande ondergrondse container
- Bestaande boom
- Verkanting
- Brandkraan met obstakelvrije ruimte en bereikbaarheidszone

Nieuwe situatie

- Materiaalgrens
- Nieuwe hoogte kant verharding / kantopsluiting
- TRIB/20 — Aan te brengen trottoirband 180/200x250x1000mm, kleur grijs, zicht 10cm
- TB20V — Aan te brengen verlaagde trottoirband 200x150x1000mm, kleur grijs, zicht 0cm
- TBA8/50 — Aan te brengen trottoirband 480/500x160x1000mm, kleur grijs, zicht 10cm, op 20cm stelspecie
- PT 30x30 — Aan te brengen nokkentegel 300x300x45mm, beton, kleur grijs
- OB10 — Aan te brengen opsluitband 100x200mm, kleur grijs, zicht 0cm
- LB10/25 — Aan te brengen L-band 100/250x300mm, kleur grijs, zicht 0cm
- strek 30x20x8cm kf grijs — Aan te brengen strek betontegel 200x200x80mm, kleur grijs
- 0.2-0.2 LGL kf TC — Aan te brengen 0.2-0.2m langsmarkering van straatbaksteen, keiformaat, kleur Terra Carrara
- 5 strek obv kf BB — Aan te brengen 5 strek straatbaksteen, keiformaat, kleur rood-bruin
- 0.2-0.2 DGL kf TC — Aan te brengen 0.2-0.2m dwarsmarkering van straatbaksteen, keiformaat, kleur Terra Carrara
- Z — Aan te brengen asfaltverharding, zwart. slijtlaag Nederlandse steenslag 4/8
- 30x30 — Aan te brengen betontegel 300x300x45mm, halfsteenverband, kleur grijs
- 30x30 — Aan te brengen betontegel 300x300x70mm, halfsteenverband, kleur grijs
- KF BB (ber) — Aan te brengen herbruikte gebakken klinkers, keiformaat, kleur rood-bruin, elleboogverband
- KF — Aan te brengen straatbaksteen, keiformaat, kleur Medoc, elleboogverband
- G — Aan te brengen 50mm Stabilizer (Fibre) Maasmix lichtgrijs + 30mm Lava 0/1% menggranulaat (infill) + 150mm Menggranulaat 0/31S
- Aan te brengen plantvak van planten en bollen in 400mm teelgrond (zie beplantingsplan, door derden)
- Aan te brengen mindervalideprofiel met perronbanden 180/200x250mm, L=100m en noppentegels
- Aan te brengen noppentegel 300x300x60mm, kleur wit
- Aan te brengen drempel met markering thermoplast, 100mm dik, wit
- Aan te brengen straatkolk STR-9737-100-ES, holling 7mm
- Aan te brengen trottoirkolk TRK-4717-110-ES
- Aan te brengen trottoirband 180/200x250mm hoekblok R=0.3m 90 graden inwendig, kleur grijs
- Aan te brengen trottoirband 180/200x250mm hoekstuk L=650mm, kleur grijs
- Aan te brengen opsluitband 100x200mm hoekstuk L=400mm
- Aan te brengen inritverloopband 180/200x250mm naar 200x250mm, kleur grijs
- Aan te brengen verloophoekblok 180/200x250mm naar 480x500x160mm R=0.3m 90 graden inwendig, kleur grijs
- Aan te brengen trottoirband 180/200x250mm hoekblok R=0.5m 90 graden inwendig, kleur grijs
- Aan te brengen inritverloopbochtband 180/200x250mm bij R=6m naar 200x250mm, kleur grijs
- Aan te brengen wadi-gootband 480/500x250x1000mm, kleur grijs met grasbetonnegel 600x400mm, kleur grijs
- Aan te brengen verloopband in 180/200x250mm naar 200x250mm, kleur grijs
- Aan te brengen fietsenrek DSB-rek, 3 stuks, kleur antraciet, hergebruik
- 149 — Aan te brengen inboordeksel in asfalt met putnummer
- Aan te brengen kunststofpaal, anti-parkeerpaal recycled kunststof
- Aan te brengen lichtmast verplaatst/hergebruik (door derden)
- Aan te brengen afvalbak type WTL Buizerd, kleur antracietgrijs zonder tidyman logo (RAL 7016)
- Aan te brengen nieuwe boom (zie soort in beplantingsplan, door derden)

Maten in meters tenzij anders vermeld
Materialen in millimeters
Hoogtematen in meters t.o.v. N.A.P.

0 2 4 6 8m

Nr	Datum	Wijziging	Tek
D1	24-05-2022	DIVERSE AANPASSINGEN	CAL
D0	26-11-2021	DEFINITIEF	JVDM
C0	01-10-2021	CONCEPT	JVDM

Opdrachtgever
Gemeente Utrecht

Projectomschrijving
Kanaleneiland Noord-Noord

Tekeningomschrijving
Bestektekening
Aan te brengen nieuwe bovengrondse situatie
Trumanlaan

Tekeningnummer
0413927.127-3-S-0202

Tekenaar: J. van der Marel
Projectleider: M. Vinckers
Status: DEFINITIEF
Schaal: 1:200
Formaat: A1-594x1260
Bladinhbladen: 2 IN 3
Wijz. nr.: D1

www.anteagroup.nl

anteagroup