


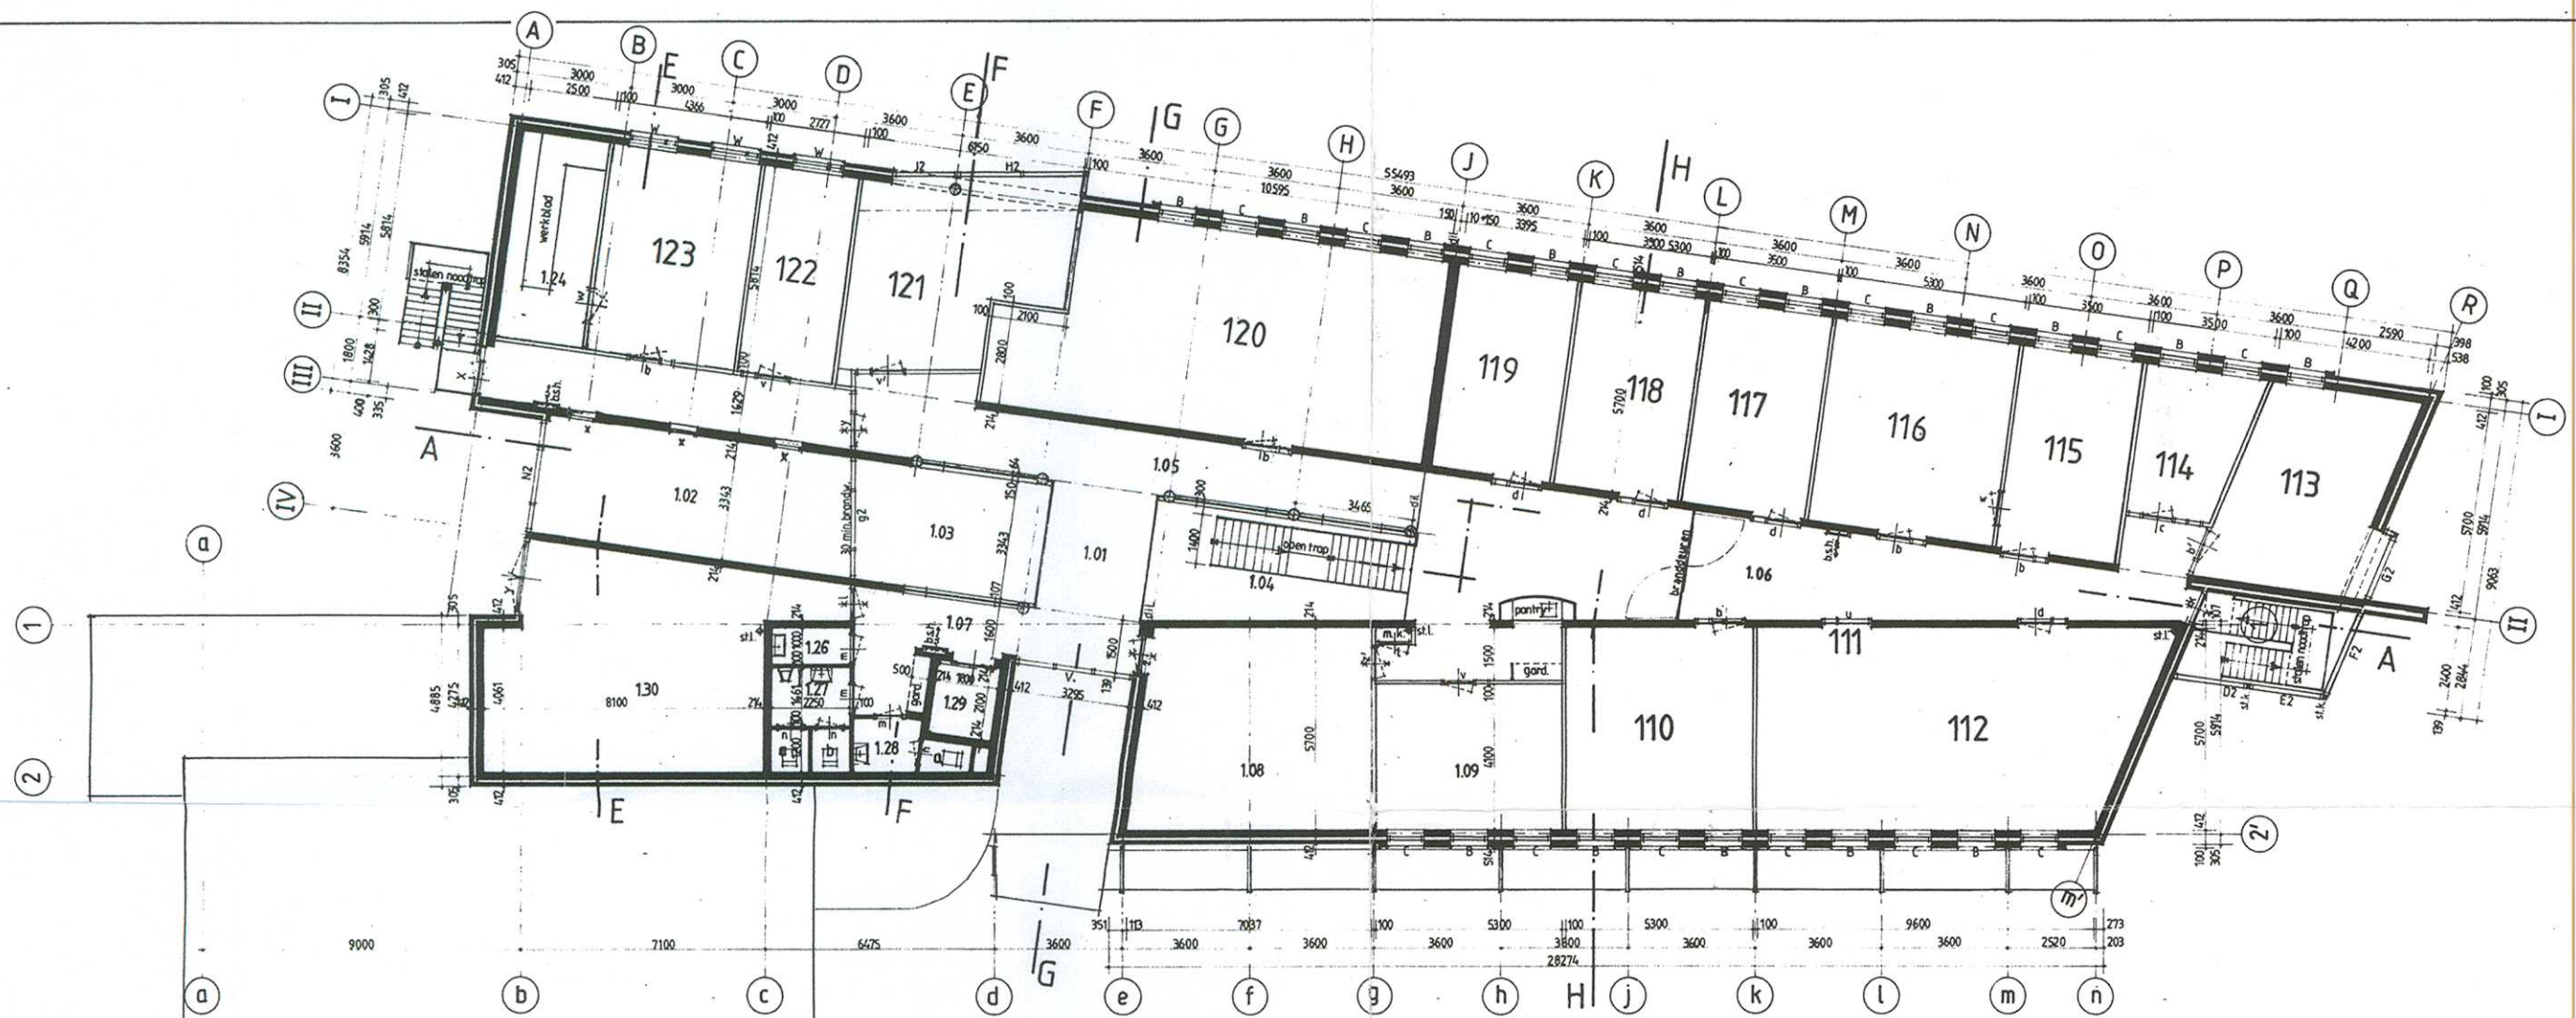

- 1.01 brug
- 1.02 vide kantine
- 1.03 vide wachtruimte
- 1.04 vide hoofdtrap
- 1.05 gang
- 1.06 gang
- 1.07 gang
- 1.08 archief
- 1.09 kopiëren/lichtdrukken
- 1.10 calculatie/beheer
- 1.11 projectleiders/bemonstering
- 1.12 noodtrappenhuis

- 1.13 hoofd afdeling
- 1.14 spreekkamer
- 1.16 opzichter
- 1.17 inspectie schoonmaak
- 1.18 algemeen
- 1.19 controller
- 1.20 administratie
- 1.21 directie
- 1.22 calc./bestek/toez.
- 1.23 externe diensten
- 1.24 systeembeheer

- 1.25 bordes
- 1.26 werkkast
- 1.27 voorportaal herentoiletten
- 1.27a heren w.c.
- 1.27b heren w.c.
- 1.28 voorportaal damestoilet
- 1.28a dames w.c.
- 1.29 toek. lift
- 1.30 verwarming + luchtbehandeling
- m.k. verdeelmeterkast
- b.s.h. brandslanghaspel + kast

- metselwerk gevelsteen
- kalkzandsteen lijmblokken
- gipsplaat-systeemwand
- brandw. en zelfsl. deur
- dil. dilataties
- st.l. standleiding hemelwater
- st.k. stalen kolom

nieuwbouw
dienst stadsbeheer
gemeente assen

bestektekening
plattegrond verdieping

TANGERMANN GERRITSMA

92-06 13

1 : 200 g.m.

B 14-06-1994
A 19-11-1993
08-02-1993