




- Legenda**
- Werkgrens
 - Bestaande/voorgenomen situatie
 - Bestaande perceelsgrens
 - Bestaande hoogte in meters ten opzichte van N.A.P.
 - Planhoogte in meters ten opzichte van N.A.P.
 - Afslachrichting
 - Aanbrengen kantopstuiling met type aanduiding
 - Aanbrengen inrichtband 450x200/750 mm
 - Aanbrengen 5-straks molgoot
 - Aanbrengen parkaarscheiding bss 4x af
 - Aanbrengen asfaltverharding
 - Aanbrengen bss 4x Baten paur bruin kv
 - Aanbrengen sbs 4x Ravenna rood-bruin kv
 - Aanbrengen sbs 4x Bruno rood-bruin kv
 - Aanbrengen grassteen
 - Aanbrengen bonenzand t.b.v. grasplaatsverbetering bomen
 - Aanbrengen feitelijke t.b.v. grasplaatsverbetering bomen
 - Aanbrengen wietfischers
 - Opstelplaats containers, aanbrengen legel
 - Aanbrengen lichtmast conform verlichtingsplan (door derden, lokale indicatie)
 - Opnamen rooiroting PVC Ø125 mm
 - Aanbrengen kalkleiding PVC Ø125 mm met inlaat (10x10) anders aangegeven
 - Beveiligen 10x10 na aanbrenging aansluiting op rooiroting met PVC Ø125 mm en inlaat (indien nodig)
 - Aanbrengen straatkolk
 - Aanbrengen gulfafdekkingen
 - Aanbrengen afzetpaal
 - Ondergrensde container (door derden)
 - Aanplanten boom (door derden)
 - Bestaande boom

Grasvoorzieningen, speelvoorzieningen en verlichting door derden

Aanleghegules in het werk te controleren

Achtergaden door derden

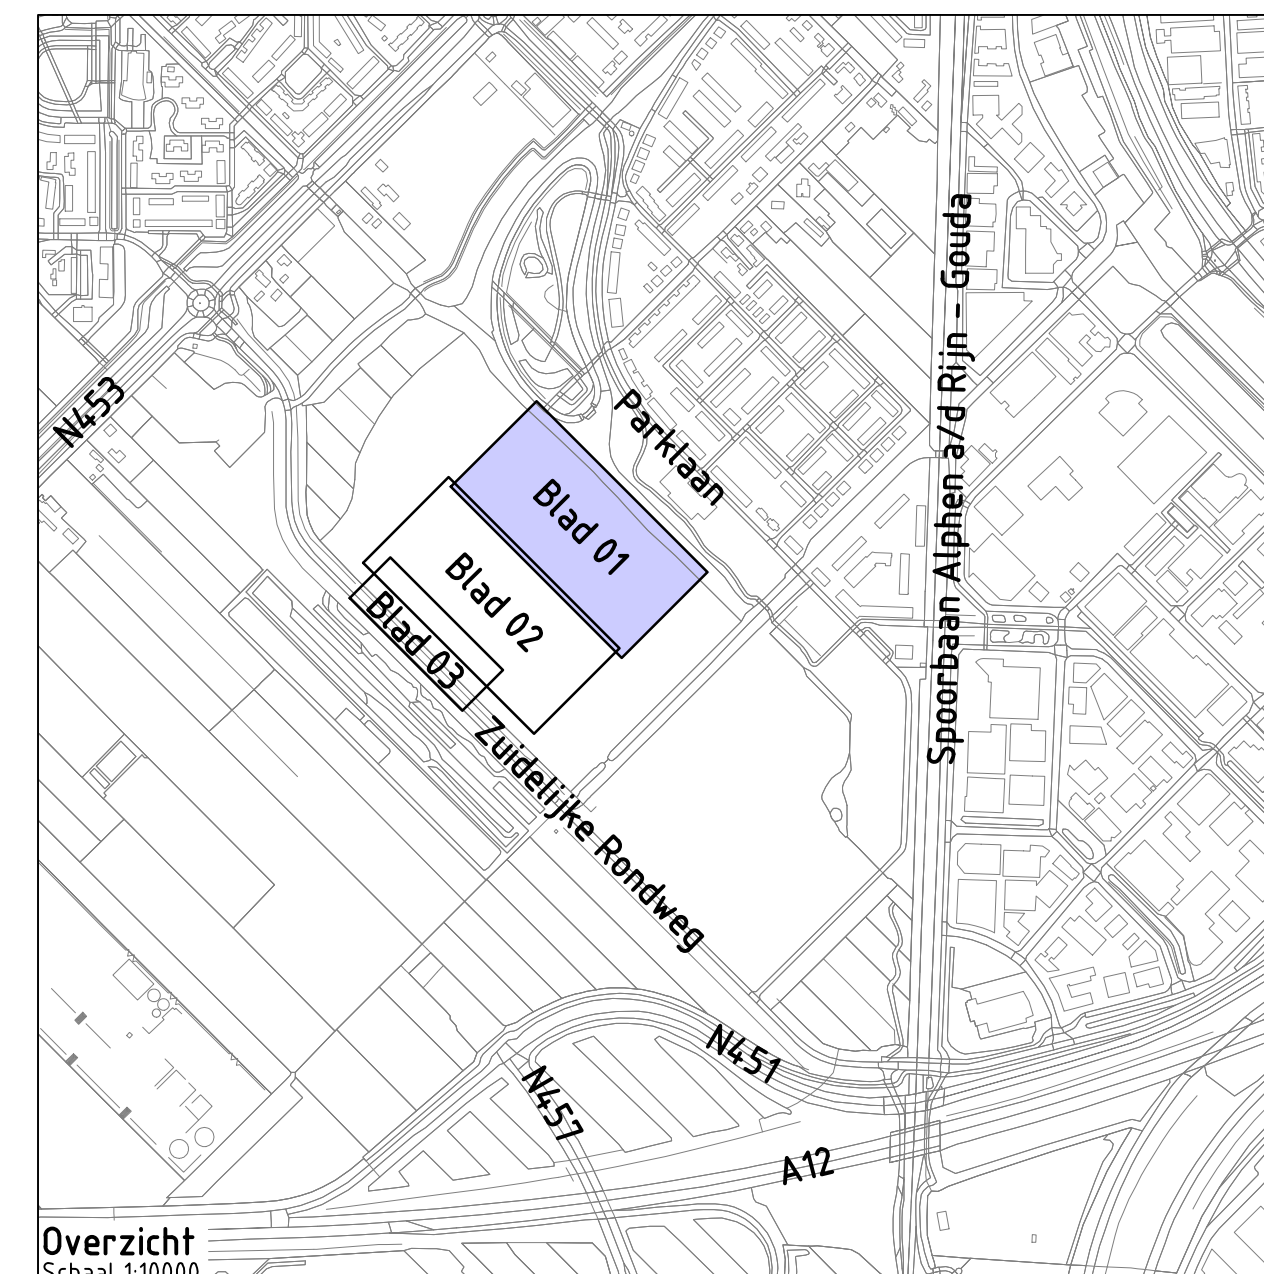

Overzicht
Schaal 1:1000

Project: **Park Triangel**

Opdrachtgever: **Gem CV Park Triangel**

GRASVELD
CIVIELE TECHNIEKEN

Opdracht: **Woonrijp maken deelplan H+11 - Afbouw**
Blad 01

Geveerd:	Wj:	Schaal:	1:200
Geveerd:	C/S	Formaat:	A0
Projectnummer:	G34-017.5.42	Tekening:	01 van 04
Datum:	03-08-2022	Doc:	07 - Woonrijp maken Afbouw

Geneteld Civil Techniek B.V.
Rijksweg 1a
5741 RR Beek en Donk
tel. 0172 - 460219
www.grasveld.nl
info@grasveld.nl

Fase: **RI**
Versie: **A**