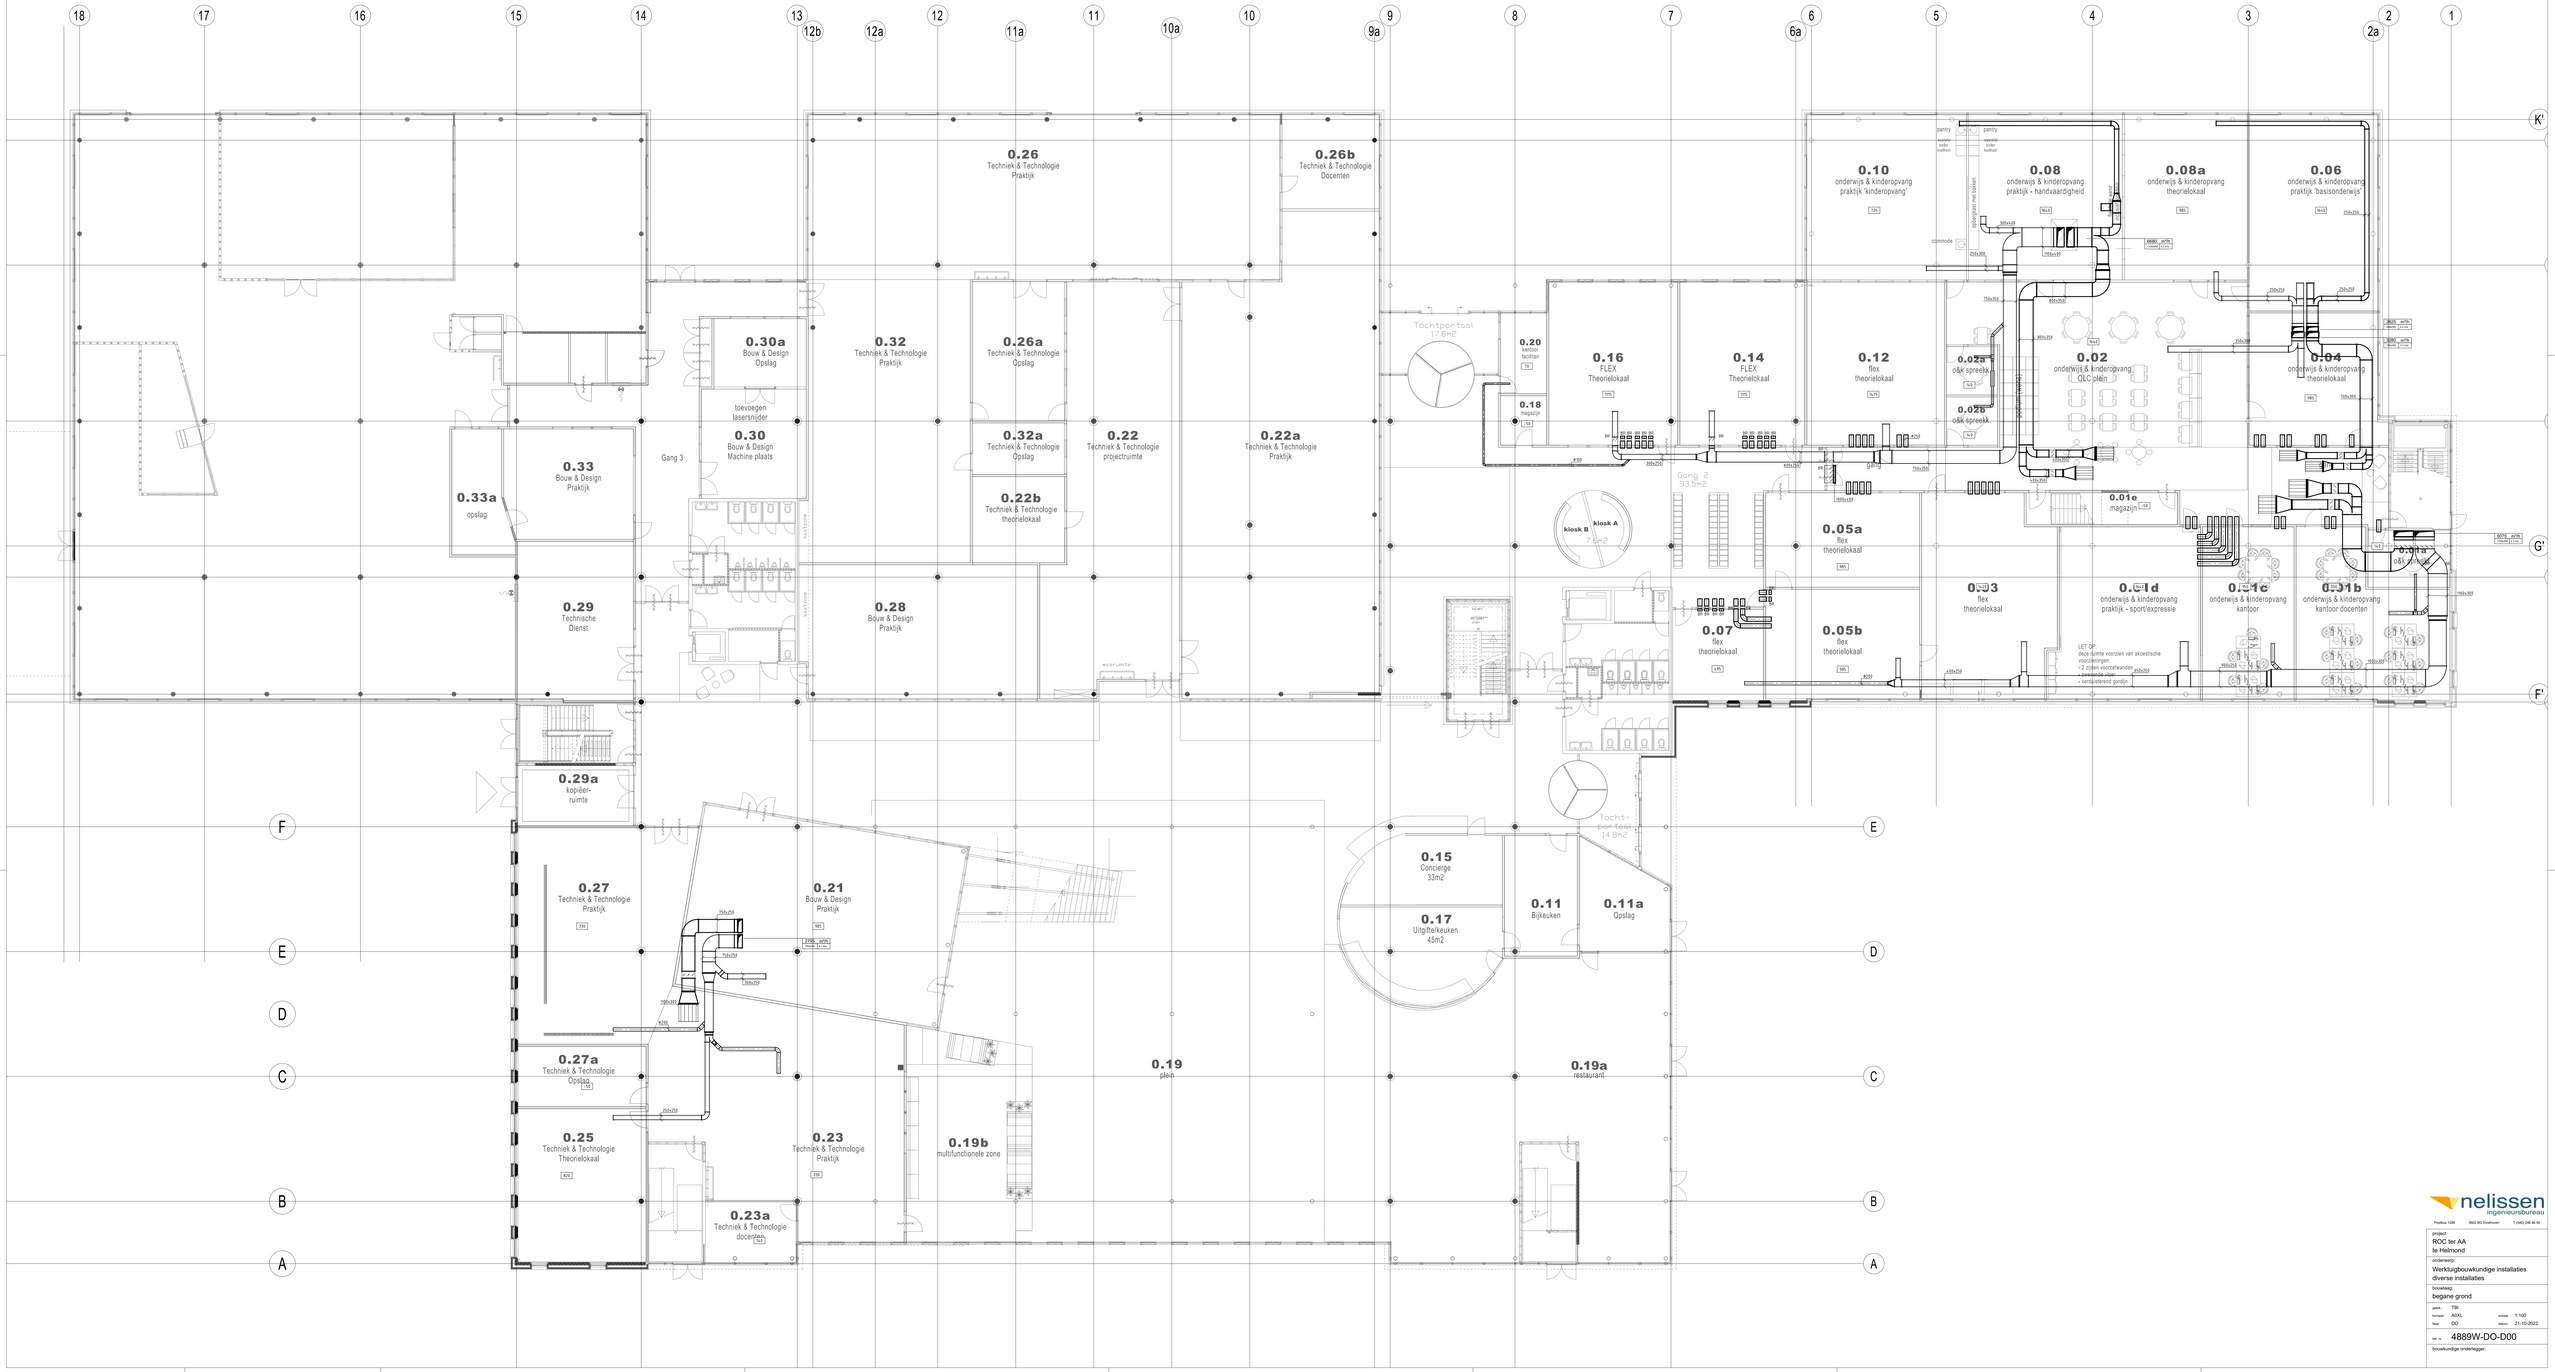

nelissen
ingenieursbureau

Postbus 1289 5602 BKS Eindhoven T (040) 248 66 50

project:
ROC ter AA
te Helmond

onderwerp:
Werktuigbouwkundige installaties
diverse installaties

bouwlaag:
begane grond

gem.: TBI
formaat: A0XL
schaal: 1:100
fase: DO
datum: 21-10-2022

tek. nr.: 4889W-DO-D00

bouwkundige ondertekeningen: