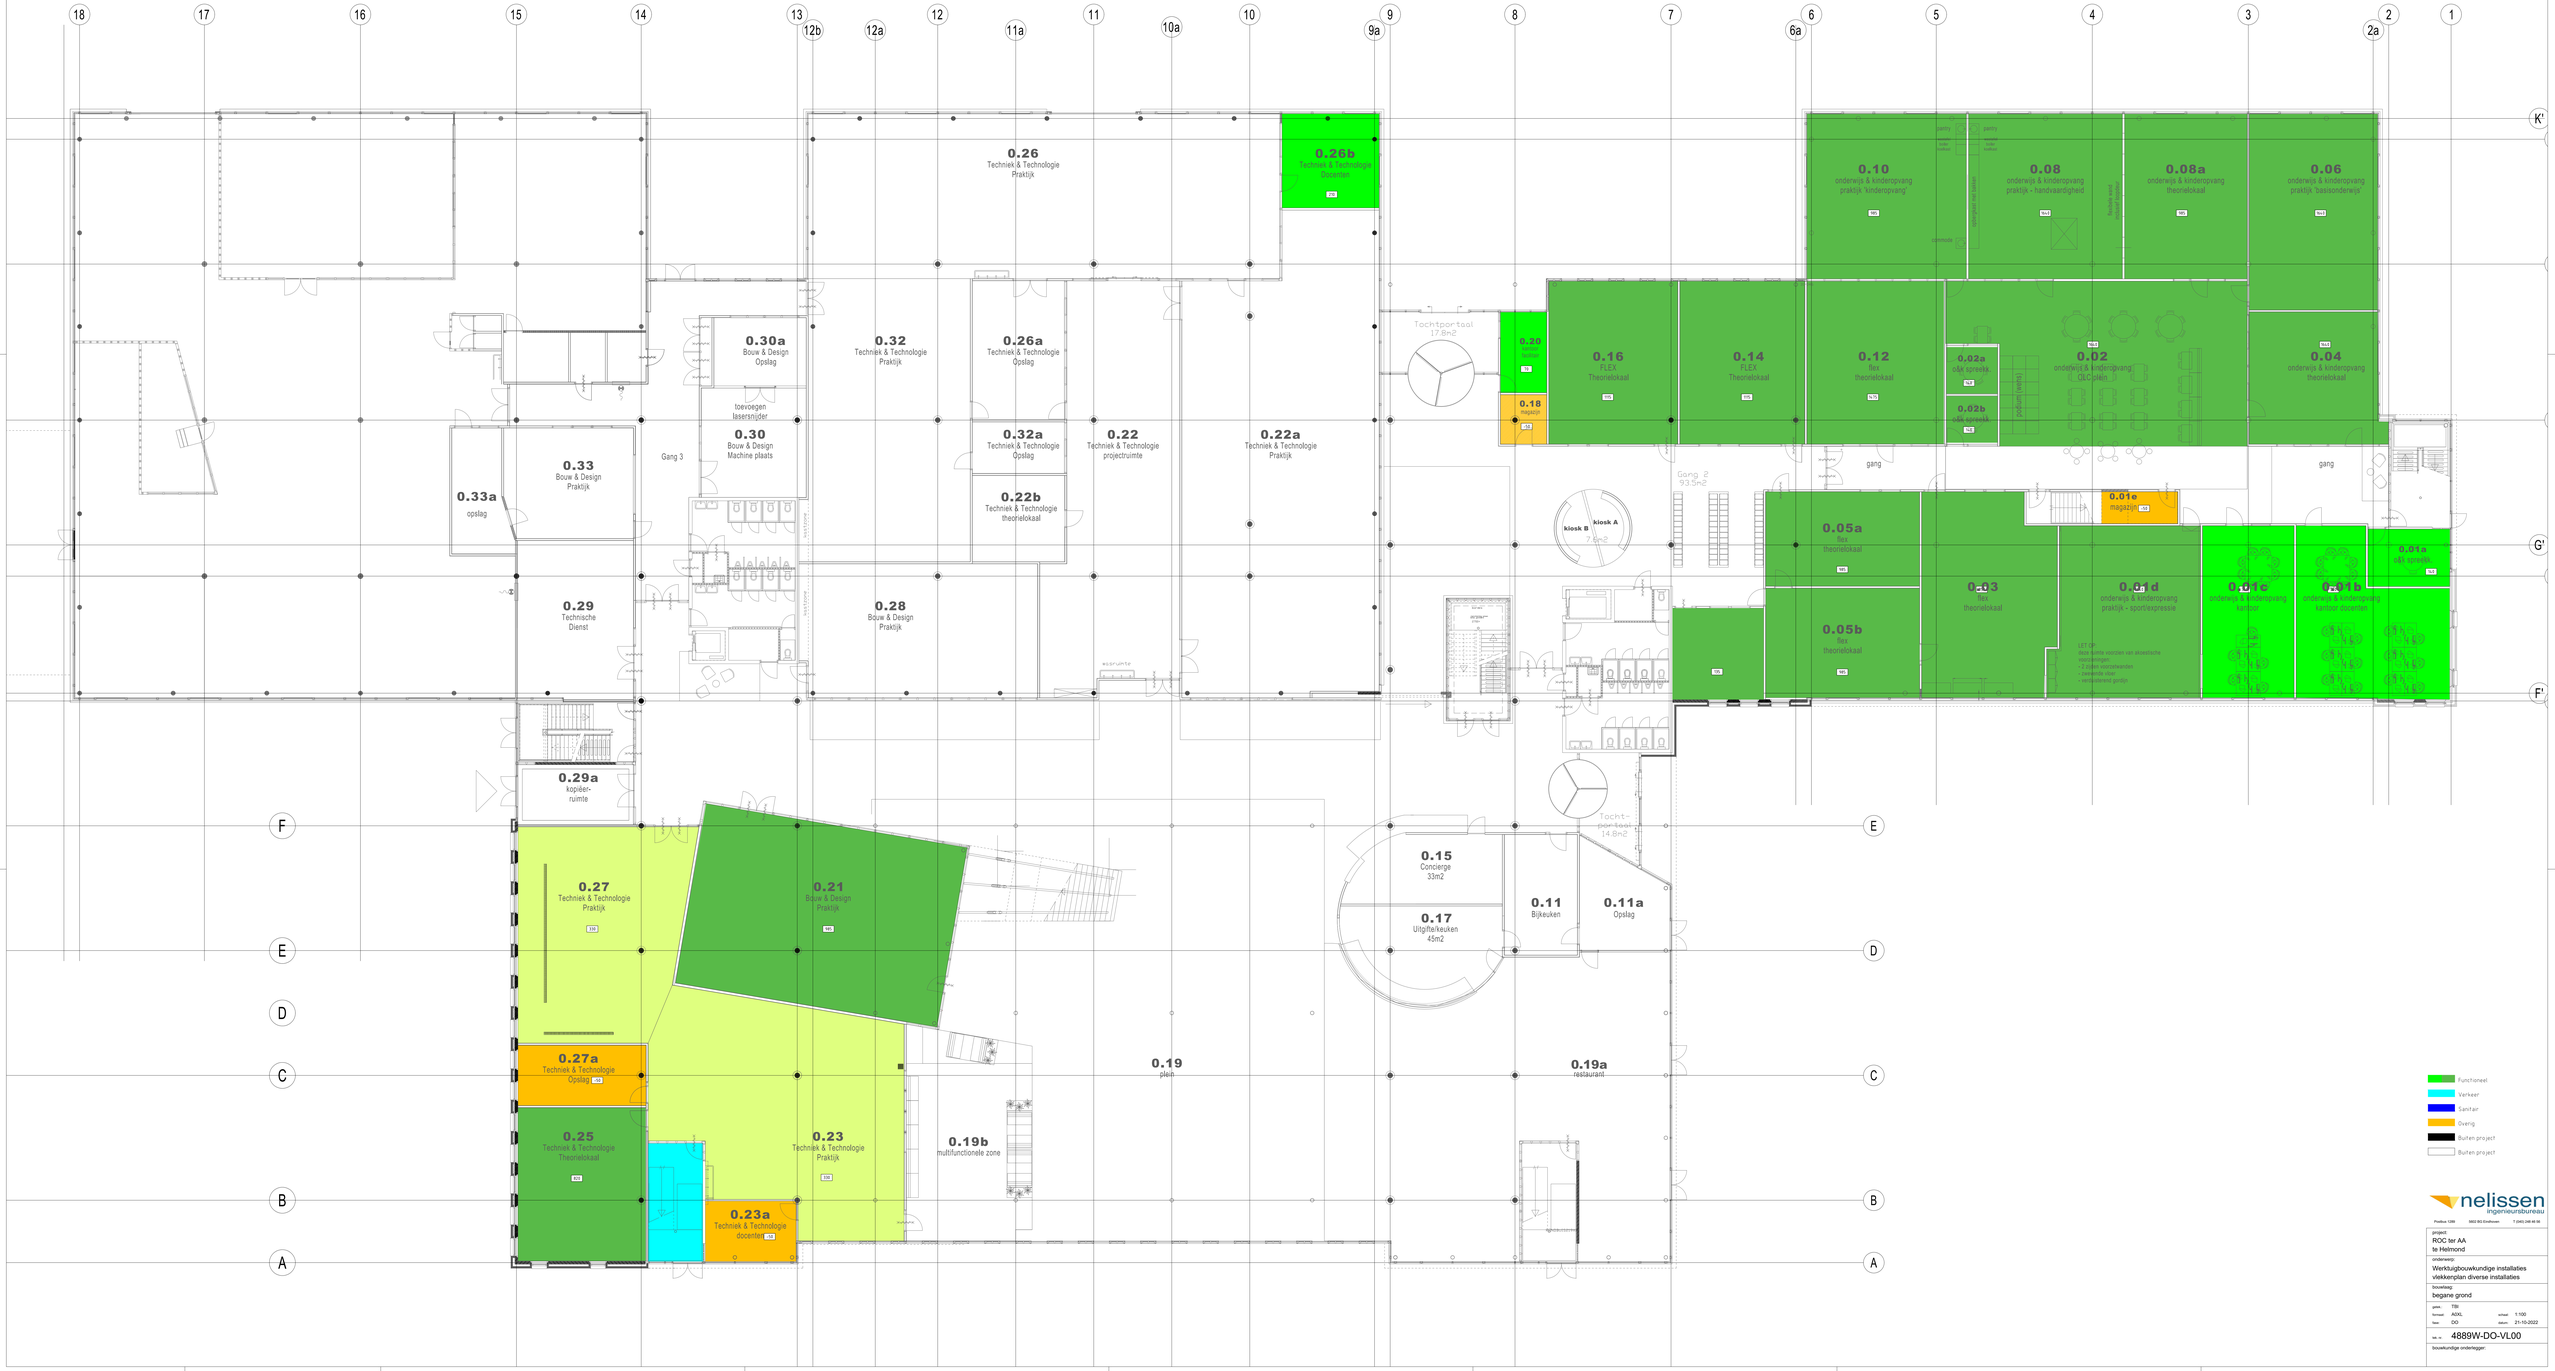

nelissen ingenieursbureau

Postbus 1289 5602 BKS Eindhoven T (040) 246 66 56

project:
ROC ter AA
te Helmond

onderwerp:
Werktuigbouwkundige installaties
vlekkenplan diverse installaties

bouwdeel:
begane grond

gem.: TBI
formaat: A0XL
schaal: 1:100
fase: DO
datum: 21-10-2022

tek. nr.: 4889W-DO-VL00

bouwkundige onderlegger: