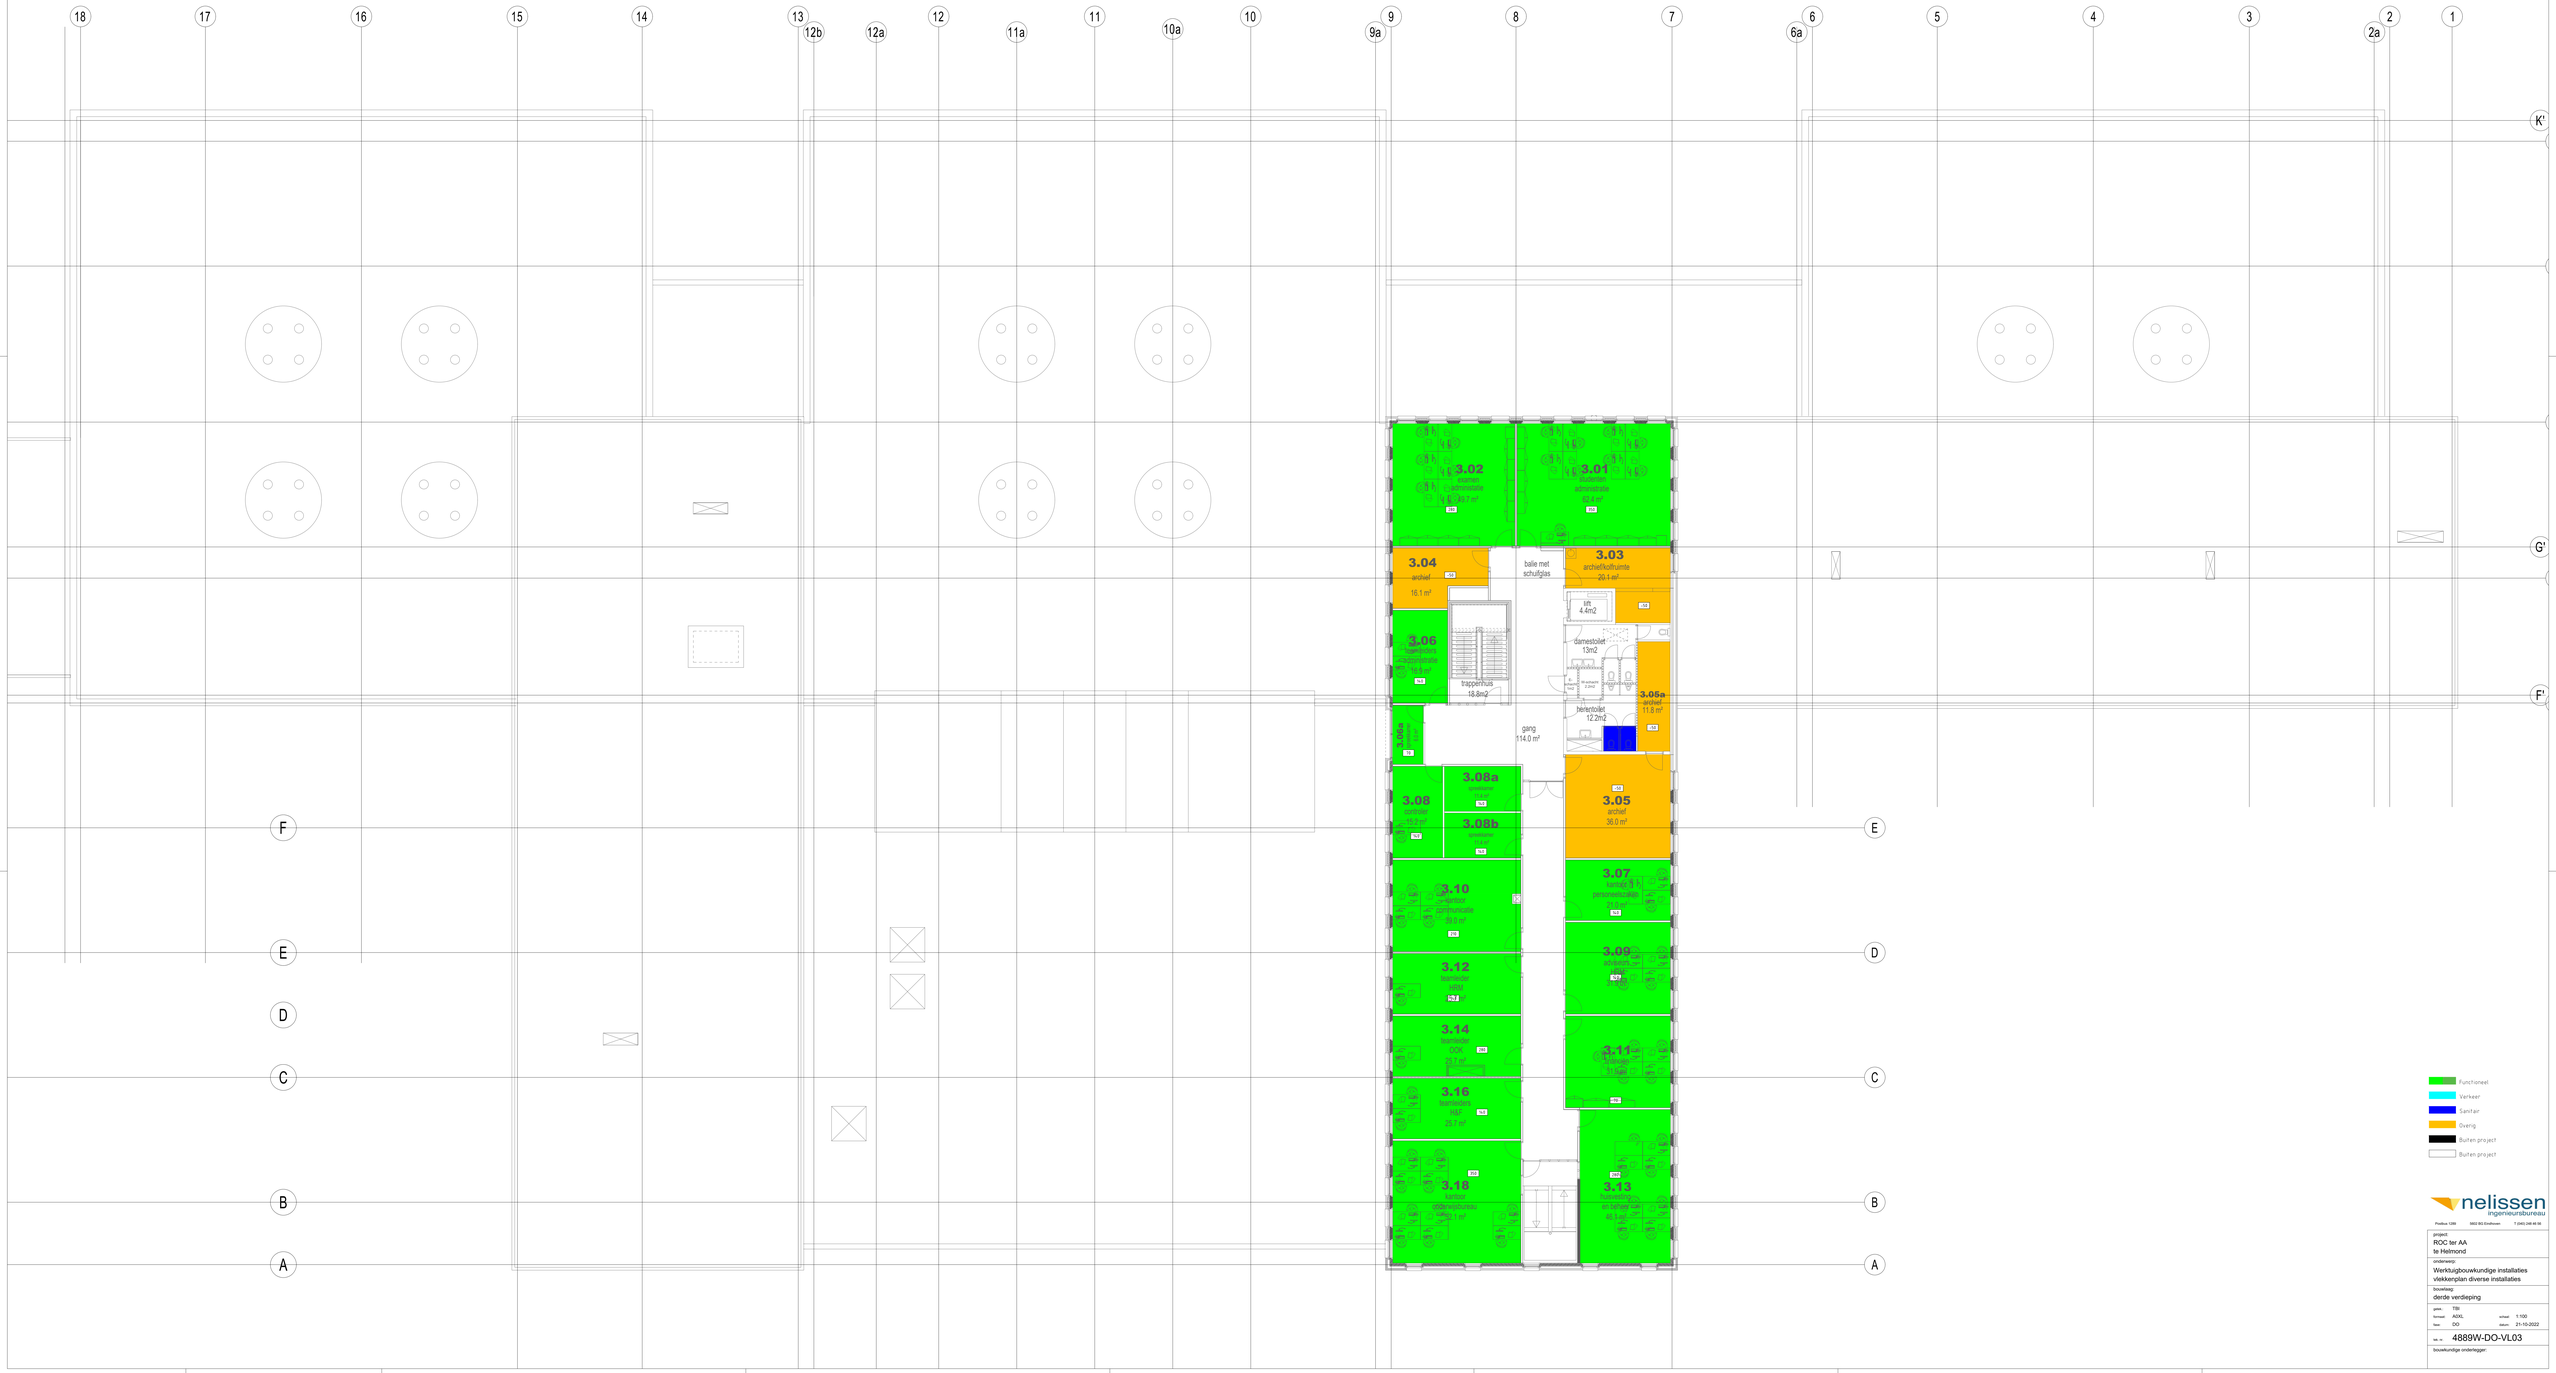

nelissen ingenieursbureau

Postbus 1255 5602 BG Eindhoven T (040) 246 46 56

project:
ROC ter AA
te Helmond

onderwerp:
Werktuigbouwkundige installaties
vlekkenplan diverse installaties

tekeningtitel:
derde verdieping

gem. TBI
formaat A0NL schaal 1:100
tek. DO datum 21-10-2022

tek. nr. 4889W-DO-VL03

bouwkundige onderlegger: