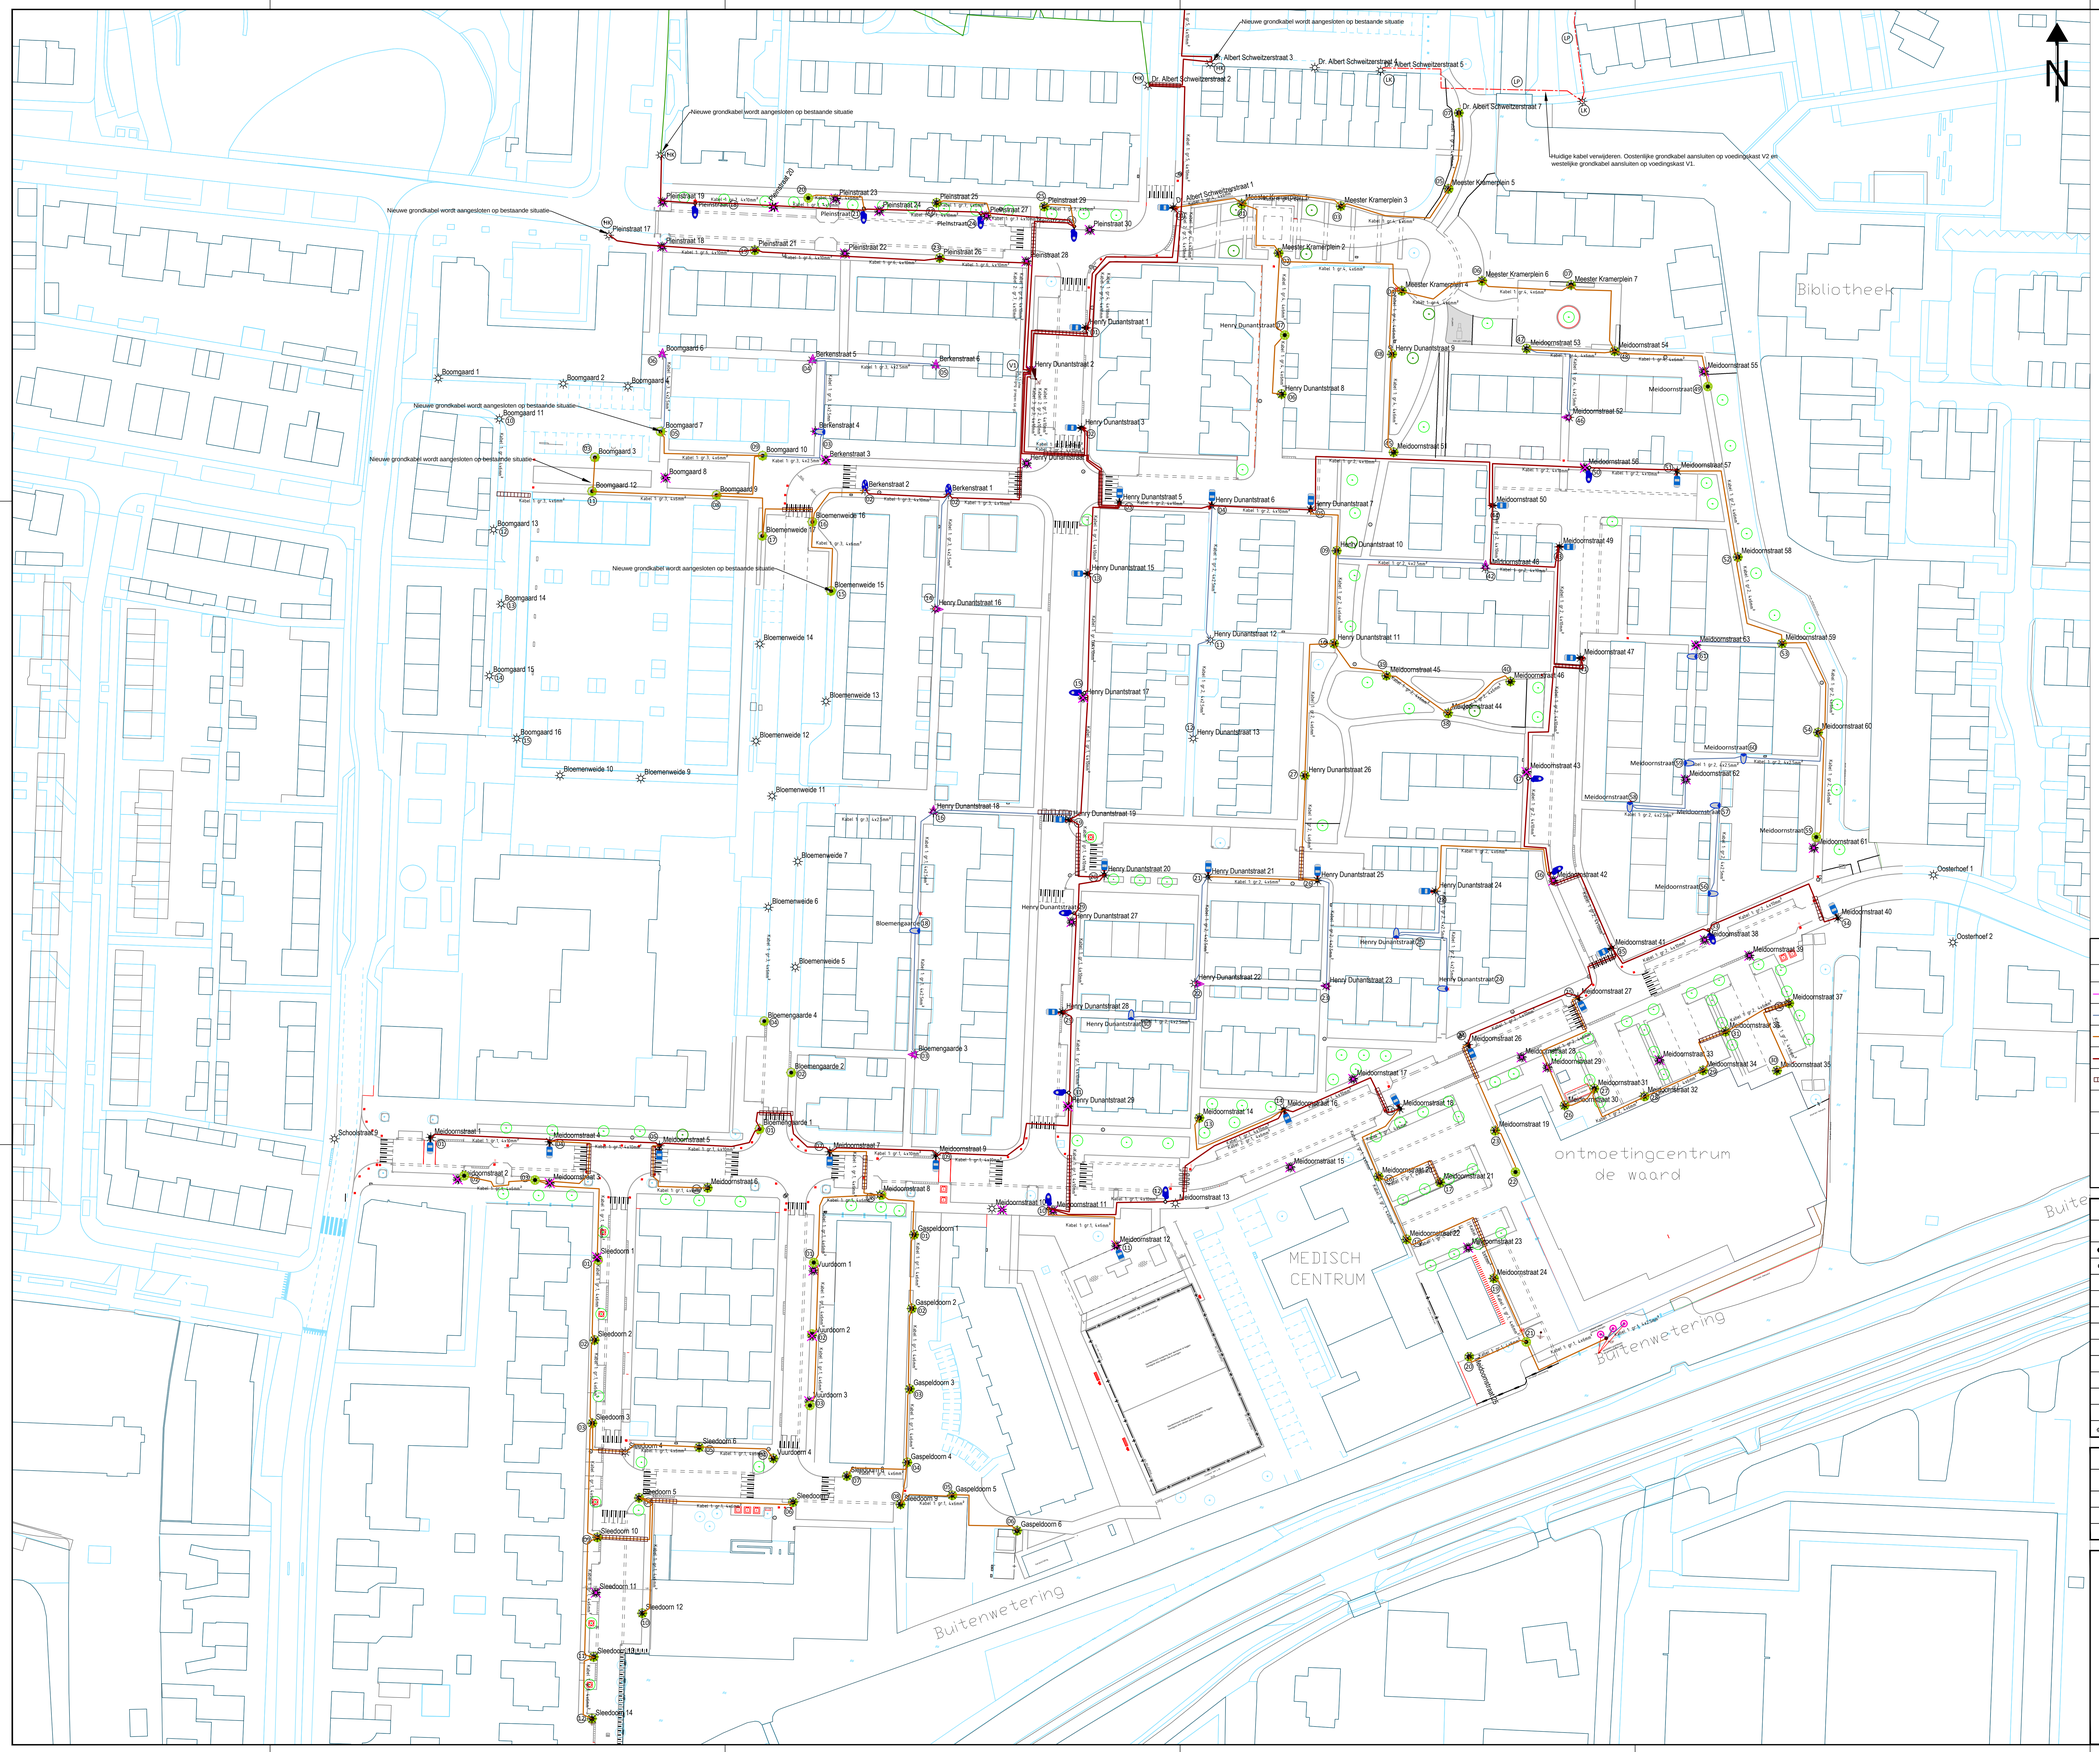

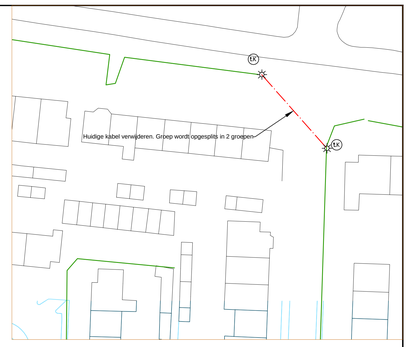

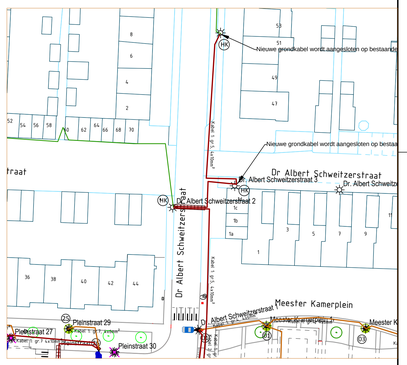

VERKLARING KABEL-/VOEDINGSOBJECTEN

Symbool	Werksaamheden	St'ds	Leveringen/opmerkingen
	Graven sleuf en verwijderen grondkabel		
	Graven sleuf en aan te leggen grondkabel 4x25mm²	050a	CU-TYnvEAzLH 4x25mm² (DF-ALPE)
	Graven sleuf en aan te leggen grondkabel 4x50mm²	050b	CU-TYnvEAzLH 4x50mm² (DF-ALPE)
	Graven sleuf en aan te leggen grondkabel 4x70mm²	050d	CU-TYnvEAzLH 4x70mm² (DF-ALPE)
	Aan te leggen mantelbuis	057	verbiedende flexibele mantelbuis binnenzijde gladd ø100mm
	Aan te brengen aardverbindingswaarstaat (RU in de voedingskast)	17	de aarde dient een waarde te hebben van maximaal 15 ohm.
	Aan te brengen hulpaarde bij een lichtmast	17	de aarde dient een waarde te hebben van maximaal 15 ohm.
	Aan te brengen en te installeren voedingskast incl. "eerste inspectie" NEN9140	17	De voedingskast bestaat uit 2 compartimenten en is van RVS. Volgens voorschriften gemeente Krimpenerwaard voorzien van de volgende componenten: - Alle groepen beveiligd 6A gl. - Installatietekeningen en installatieschema's

VERKLARING VERLICHTINGSOBJECTEN

Symbool	Werksaamheden/opmerkingen	st.	Lfm	Lichtmast: Mast	Uitkoude/r	Kleur	Armatuur: Type	P	Opties	Kleur	Lamp: Type	Kleur	Control: Type
	Te vervangen verlichtingsobject	29	6m	Aluminium, conform NEN-EN-ISO 1461 verzinkt en ziet	SU 750 mm	mat	Sustainder Alexia Klasse II	15,8W	Stat 4	grijs	LED 1500lm	730	
	Nieuw te plaatsen verlichtingsobject	13	6m	Aluminium, conform NEN-EN-ISO 1461 verzinkt en ziet	SU 750 mm	mat	Sustainder Alexia Klasse II	15,8W	Stat 4	grijs	LED 1500lm	730	
	Te vervangen verlichtingsobject	72	3,1 m	Aluminium, conform NEN-EN-ISO 1461 verzinkt en ziet	PT	mat	Lightronics Promas A3 L2W6SE	11,2W	Code7	grijs	LED 1500lm	3000K	
	Nieuw te plaatsen verlichtingsobject	12	3,1 m	Aluminium, conform NEN-EN-ISO 1461 verzinkt en ziet	PT	mat	Lightronics Promas A3 L2W6SE	11,2W	Code7	grijs	LED 1500lm	3000K	
	Te vervangen verlichtingsobject	42	3m	Aluminium pal in vlaar met ugtrs compleet met stuting en grondplaat, aardbeed in armatuur gemonteerd op pal 1 meter			Lightronics TP5	4,7W		grijs	LED	4000K	
	Nieuw te plaatsen verlichtingsobject	11	3m	Aluminium pal in vlaar met ugtrs compleet met stuting en grondplaat, aardbeed in armatuur gemonteerd op pal 1 meter			Lightronics TP5	4,7W		grijs	LED	4000K	
	Te vervangen armatuur	2	6m		SU	mat	Sustainder Alexia Klasse II	15,8W	Stat 4	grijs	LED 1500lm	730	
	Bestaande grondpot aansluiten op gemeentelijk netwerk	3											
	Te verwijderen verlichtingsobject	42	12m 6 m										
21	Leveren en aanbrengen nieuw lichtmastnummer	315	Lichtmastnummer voorzien van tekst 'gemeente Krimpenerwaard', logo gemeente, lichtmastnummer en straatnaam. Lichtmastnummers te bestellen bij 'ibhreklame', Blankestraat 2 te Sliedrecht. Website: www.ibhreklame.nl										
16	Bestaand lichtmastnummer												
Meidoornstraat 35	Bestaand verlichtingsobject												

VERSIEBEHEER

versie	datum	wijziging en omschrijving	paraaf
-	-	-	-
-	-	-	-
-	-	-	-

.nobralux

Gemeente Krimpenerwaard
Henry Dunantstraat en omgeving te Bergambacht
Openbare verlichting
Inclusief eigen net gemeente

BESTEKNUMMER

schaal: 1:500
formaat: A0

gemeend	WvR / DB	datum	03-01-2022
gecontroleerd	WvR / DB	datum	03-01-2022
vrijgegeven		datum	
status	DEFINITIEF	versie	v6

nr 01 bladen, bladnr.	02
projectnummer	IBKW-21-06
tekening nr.	IBKW-21-06-OVL