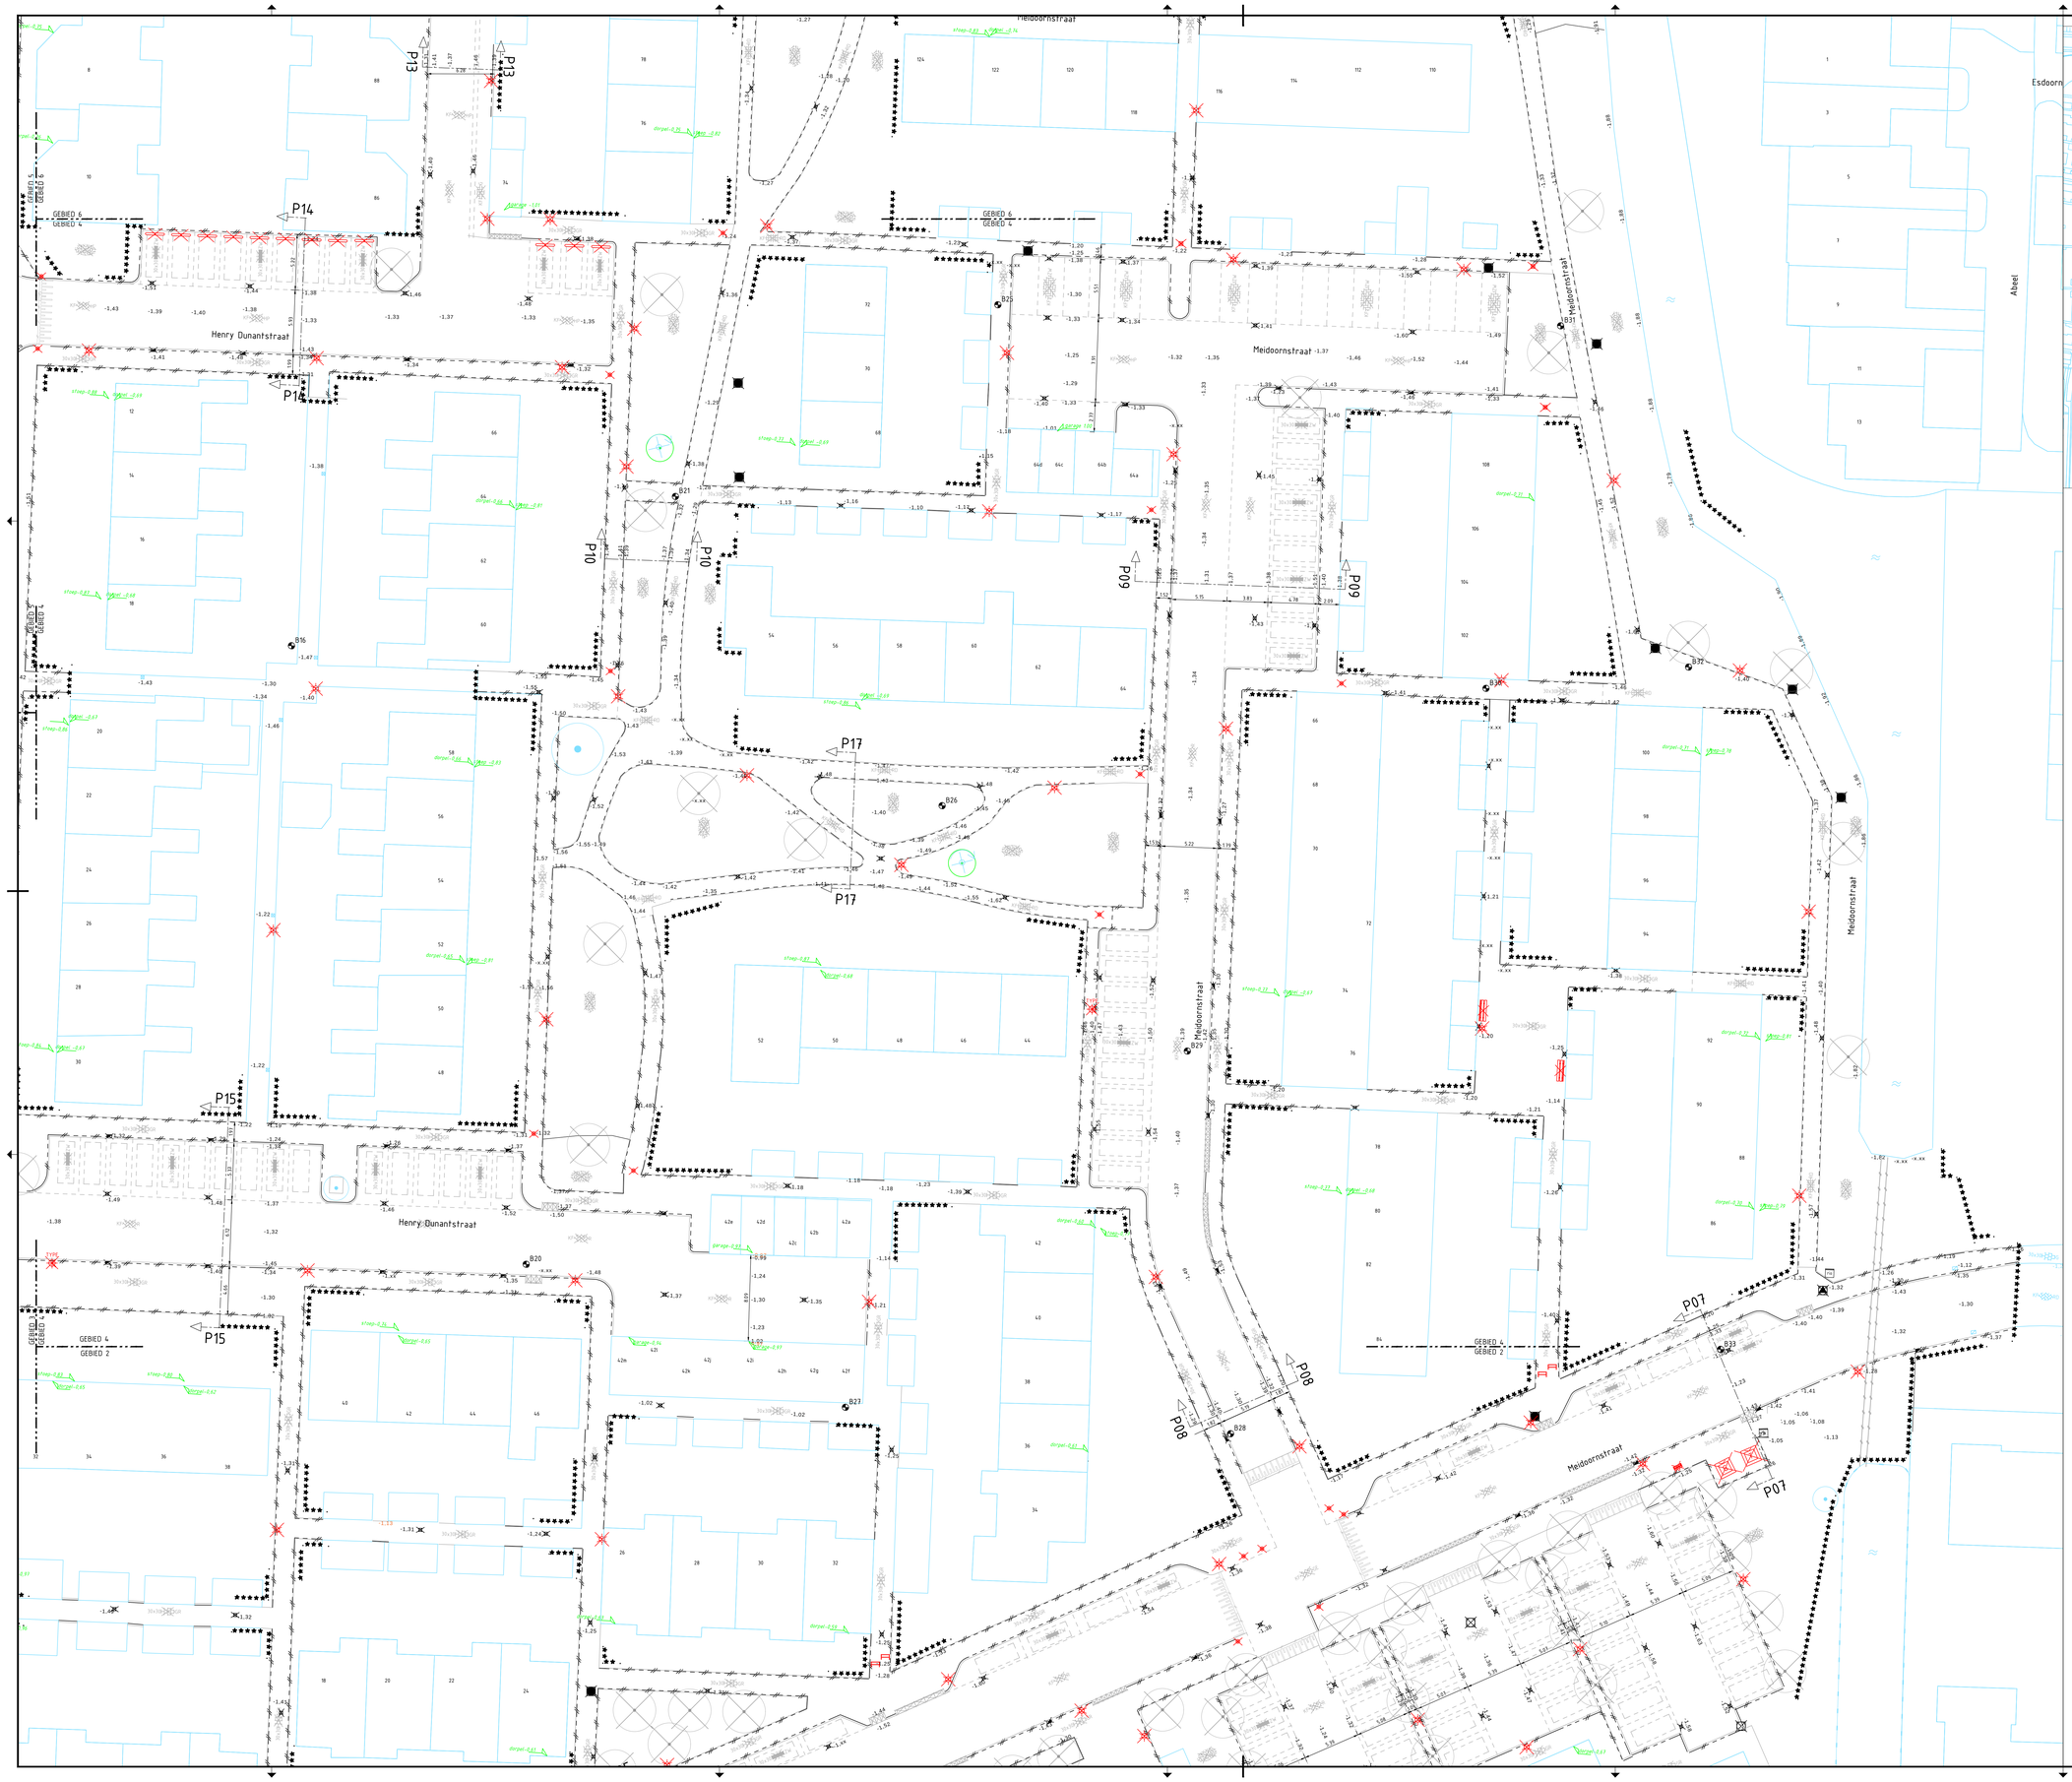

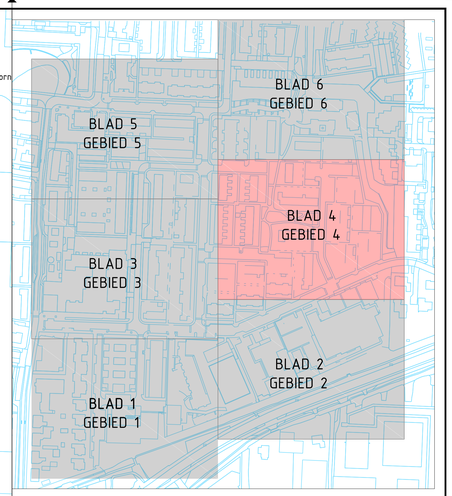

BESTAANDE SITUATIE:

- BESTAANDE SITUATIE
- 18 GEVELLIJN BEBOUWING MET HUISNUMMER
- HEKWERK
- BESCHEIDING
- PARKEREN OP EIGEN TERREIN
- TE HANDHAVEN BOOM

BESTAANDE RIOLERING:

- GEMAAL RIOLERING
- KAST RIOLERING
- INSPECTIEPUT VUIL- EN HEMELWATER STELSEL
- POMP- / OVERSTORT- / VERDEKTE PUT

BESTAANDE/ TE HANDHAVEN VERHARDING:

- MATERIAALGRENS
- INRITBAND
- BETONTEGELS 300x300 MM
- BETONSTRAATSTEEN KEIFORMAAT
- WEGMARKERING - TALUDSTREPEN BETONSTRAATSTENEN
- WEGMARKERING - LANGS STREEP
- WEGMARKERING - VOETGANGERSOVERSTEEKPLAATS

ONDERGRONDSE INFRA:

- BRANDKRAAN (ONDERGRONDS) HANDHAVEN / OP HOOGTE STELLEN
- WATERAFSLUITER (ONDERGRONDS) HANDHAVEN / OP HOOGTE STELLEN
- GASAFSLUITER (ONDERGRONDS) HANDHAVEN / OP HOOGTE STELLEN
- B19 PEILBUIS (ONDERGRONDS) HANDHAVEN / OP HOOGTE STELLEN
- KAST OPENBARE VERLICHTING HANDHAVEN / OP HOOGTE STELLEN
- KAST ELEKTRA HANDHAVEN / OP HOOGTE STELLEN
- KAST DATA HANDHAVEN / OP HOOGTE STELLEN

DIVERSEN:

- WERKTERREIN; VOOR ZOVER NIET AANGEGEVEN IS TOT AAN DE ERFGRENS WERKTERREIN
- 5.00 MAATVOERING
- dorpel -0.99 BESTAANDE DORPEL / VLOER / STOEPHOOGTE
- -1.48 BESTAANDE MAAIVELDHOOGTE
- B27 GRONDBORING MET BOORNUMMER
- P1 DWARSPROFIEL

ALLE AFMETINGEN IN METERS, TENZIJ ANDERS AANGEGEVEN.
HOOGTEMATEN IN METERS T.O.V. NAP.
DETAILS IN MM.

PEILGEGEVENS:

BOUT — Bout nr. BGA115
Bouthoogte: 0.41m - m N.A.P.
ADRES: N.Dunantstraat (Hofa)
OMSCHRIJVING: 22 cm uit rechterhoek

STREEFPEIL GEBIED bergambacht
-1.84m m N.A.P.
(peilbesluit 2015)

VERWIJDEREN SITUATIE:

- BANK / AFVALBAK
- VOETGANGERSSLUIS
- LICHTMAST
- VR+HR VERKEERSBORD MET ONDERBORD / STRAATNAMBORD
- KUNSTSTOF- / BETONNEN- / STALEN BEWEEGBARE TROTTOIRPAAL
- FIETSENSTANDAARD
- AFVALCONTAINER
- SPEELTOESTEL
- BOOMKRANSBAND
- GRAS / BEPLANTING
- boom

TE VERWIJDEREN RIOLERING:

- INSPECTIEPUT GEMENGD STELSEL
- INSPECTIEPUT VUILWATER STELSEL
- INSPECTIEPUT HEMELWATER STELSEL
- GEDEELTELIJK SLOPEN INSPECTIEPUT
- TROTTOIR- / STRAATKOLK
- LAMELLENFILTER HEMELWATER STELSEL

TE VERWIJDEREN VERHARDING:

- MATERIAALGRENS
- TROTTOIRBAND 130/150x250 MM
- OPSLUITBAND 60x200 MM
- OPSLUITBAND 100x200 MM
- OPSLUITBAND 150x250 MM
- GAZONBAND 100x200 MM
- STOOTBAND (DUBBEL) 900x200x200 MM
- INRITBAND 450x1000x200 MM
- INRITBAND 450x500x200 MM
- INRITBAND 750x500x200 MM
- BETONTEGELS 300x300x65 MM HALFSTEENSVERBAND MET KLEUR
- GITRITTEGELS 300x300x60 MM BLOKVERBAND MET KLEUR
- BETONTEGELS 300x300x70 MM HALFSTEENSVERBAND MET KLEUR
- BETONTEGELS 200x200x60 MM HALFSTEENSVERBAND MET KLEUR
- BETONSTRAATSTEEN KEPERVERBAND MET FORMAAT EN KLEUR
- BETONSTRAATSTEEN ELLEBOGENVERBAND MET FORMAAT EN KLEUR
- BETONSTRAATSTEEN HALFSTEENSVERBAND MET FORMAAT EN KLEUR
- STRAATBAKSTEEN HALFSTEENSVERBAND MET FORMAAT EN KLEUR
- WEGMARKERING - ONDERBROKEN STREEP (0.21 M) BETONSTRAATSTENEN VERVANGEN DOOR BSS ROOD
- WEGMARKERING - TALUDSTREPEN BETONSTRAATSTENEN
- WEGMARKERING - VOETGANGERSOVERSTEEKPLAATS

KLEUR VERHARDING:

GR	GRIJS
RO	ROOD
ZW	ZWART
HP	HEIDEPAARS
TC	TERRACOTTA
GE	GEEL
AN	ANTRACIET
BR	BRUIN
MA	MANGAAN

OVERZICHT BESTEKTEKENINGEN:

- BESTAANDE- EN TE VERWIJDEREN SITUATIE	BLAD T01 tm T06
- RIOLERINGSWERKZAAMHEDEN VERWIJDEREN	BLAD T03 tm T12
- RIOLERINGSWERKZAAMHEDEN NIEUW	BLAD T13 tm T18
- NIEUWE SITUATIE	BLAD T19 tm T24
- KABELS EN LEIDINGEN	BLAD T25 tm T30
- FUNDERINGSTEKENING	BLAD T31
- PROFIELEN	BLAD T32 en T33
- DETAILS	BLAD T34 en T35
- BEBORDINGSPLAN	BLAD T92
- NIEUWE SITUATIE (KLEUR)	BLAD T99

versie	datum	getekend	gecontroleerd
RT a			
WT a			
CT a	01-11-22	EAS	JW
DO a	14.10.21	EAS	
VO a			
SO a	25-05-20	eas	

Bergambacht
Reconstructie
Henry Dunantstraat
Meidoornstraat
Contract tekening
Bestaande Situatie-gebied 4

tekening: BGA1902-CTa
bladen: T04 van bladen
schaal: 1 : 200
formaat: A0
datum: 01-11-22
getekend: E.A.Seleky
geautoriseerd: J.vd. Nouweland

gemeente Krimpenerwaard
Dorpsplein 8
2821AG Stolwijk
T4 0182
krimpenerwaard.nl

Ingenieursbureau Krimpenerwaard
Raadhuisplein 6
2922 AD Krimpen aan den IJssel
ibkw.nl