


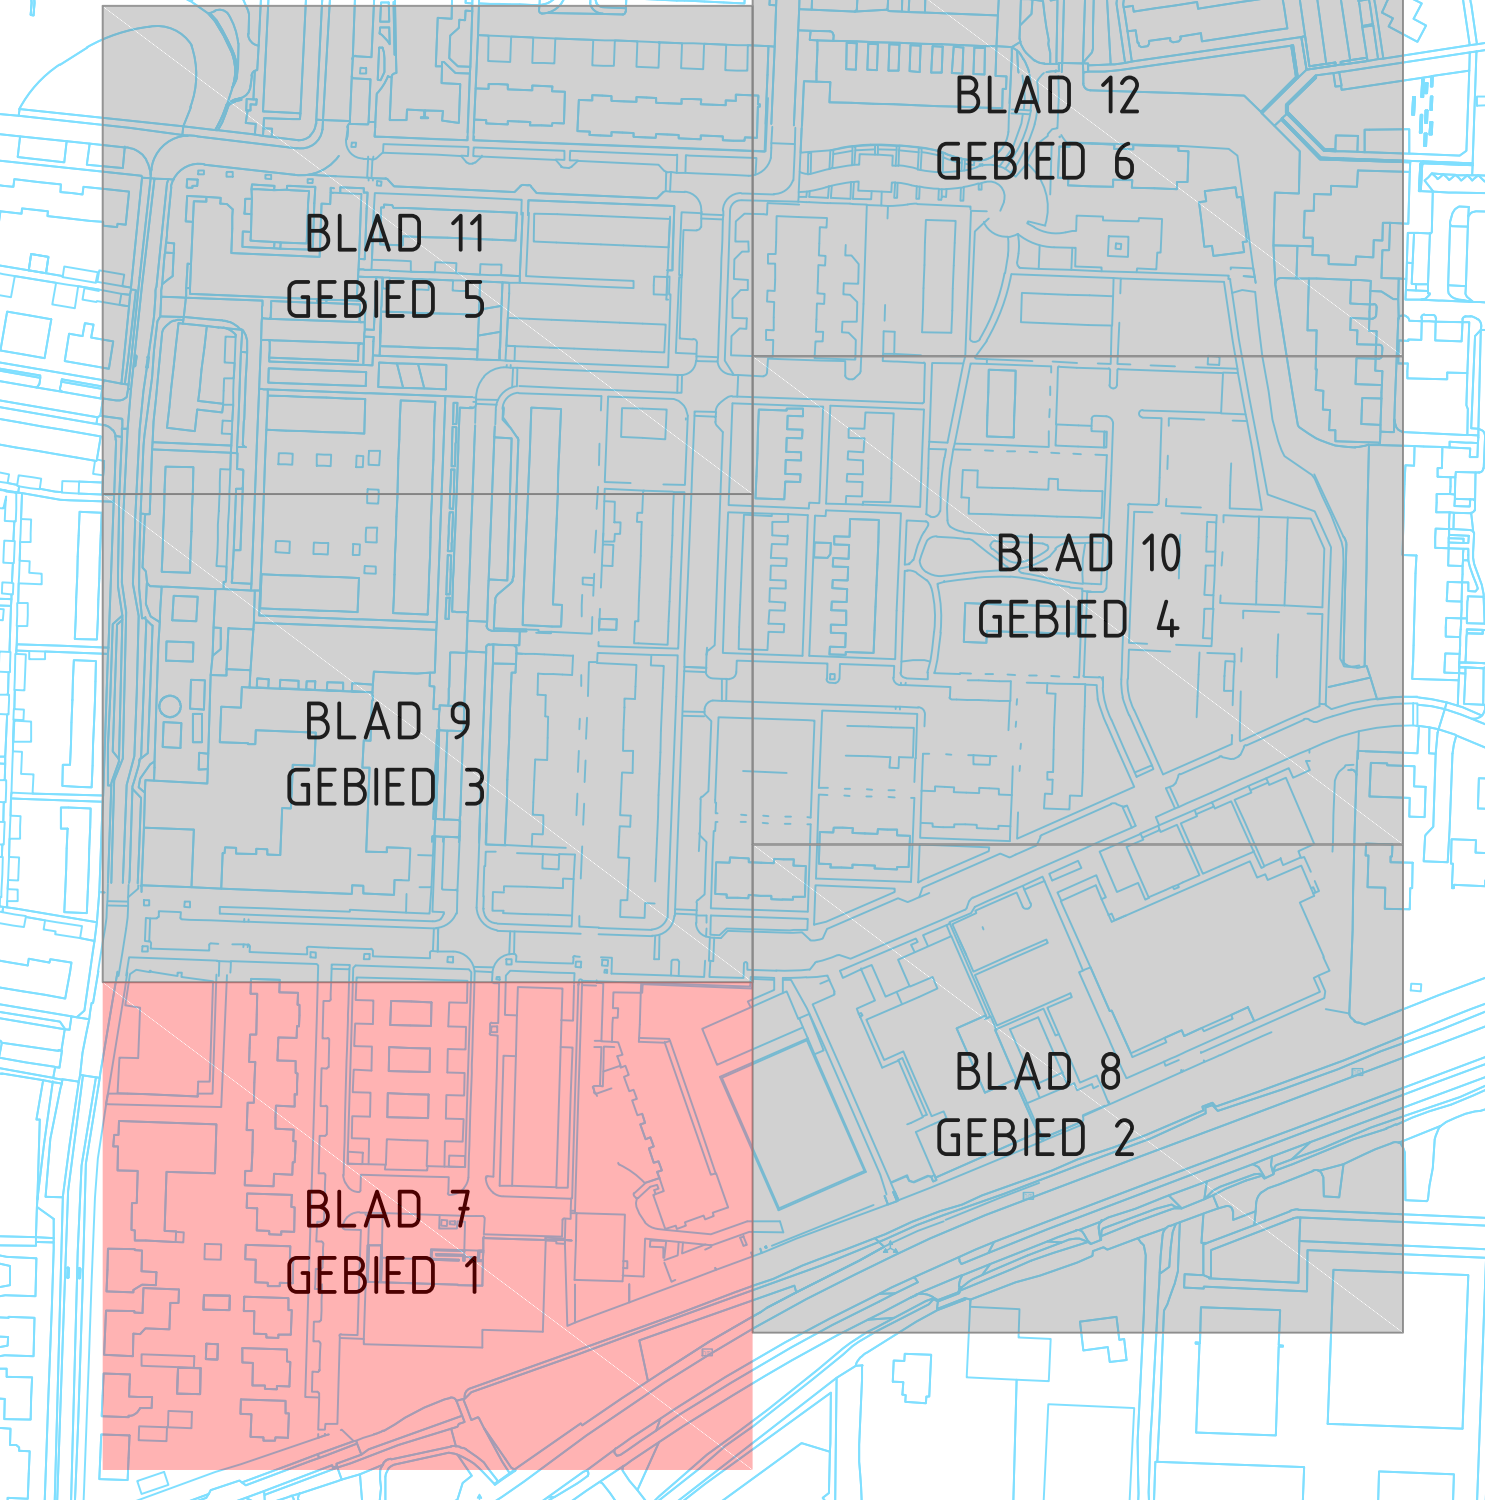

BLAD T01 fm T06
BLAD T07 fm T12
BLAD T13 fm T18
BLAD T19 fm T24
BLAD T25 fm T30
BLAD T31
BLAD T32 en T33
BLAD T34 en T35
BLAD T92
BLAD T99

	RT a			
	WT a			
	ET a	01-01-22	EAS	JM
	DO a	%10-21	EAS	
	VO a			
	SO a	25-05-20	nos	
	versie	datum	gecheckt	gecontroleerd

Bergambacht

Reconstructie

Henry Dunantstraat

Meldoornstraat

Contract tekening

Rioleringswerkzaamheden verwijderen gebied 1




Gemeente
Krimpen aan de Kwade Hoek

De Dijksteeg 6
2621AS Steenwijk
NL 7700
krimpenwaard.nl

Tekening: BGA1902-CfA

bladen: T07 van bladen

schaal: 1 : 200

 

IPKBW
Ingenieursbureau
Krimpenwaard

Ingenieursbureau Krimpenwaard
Rijswijkdijk 6
2922 AG Krimpen aan den IJssel