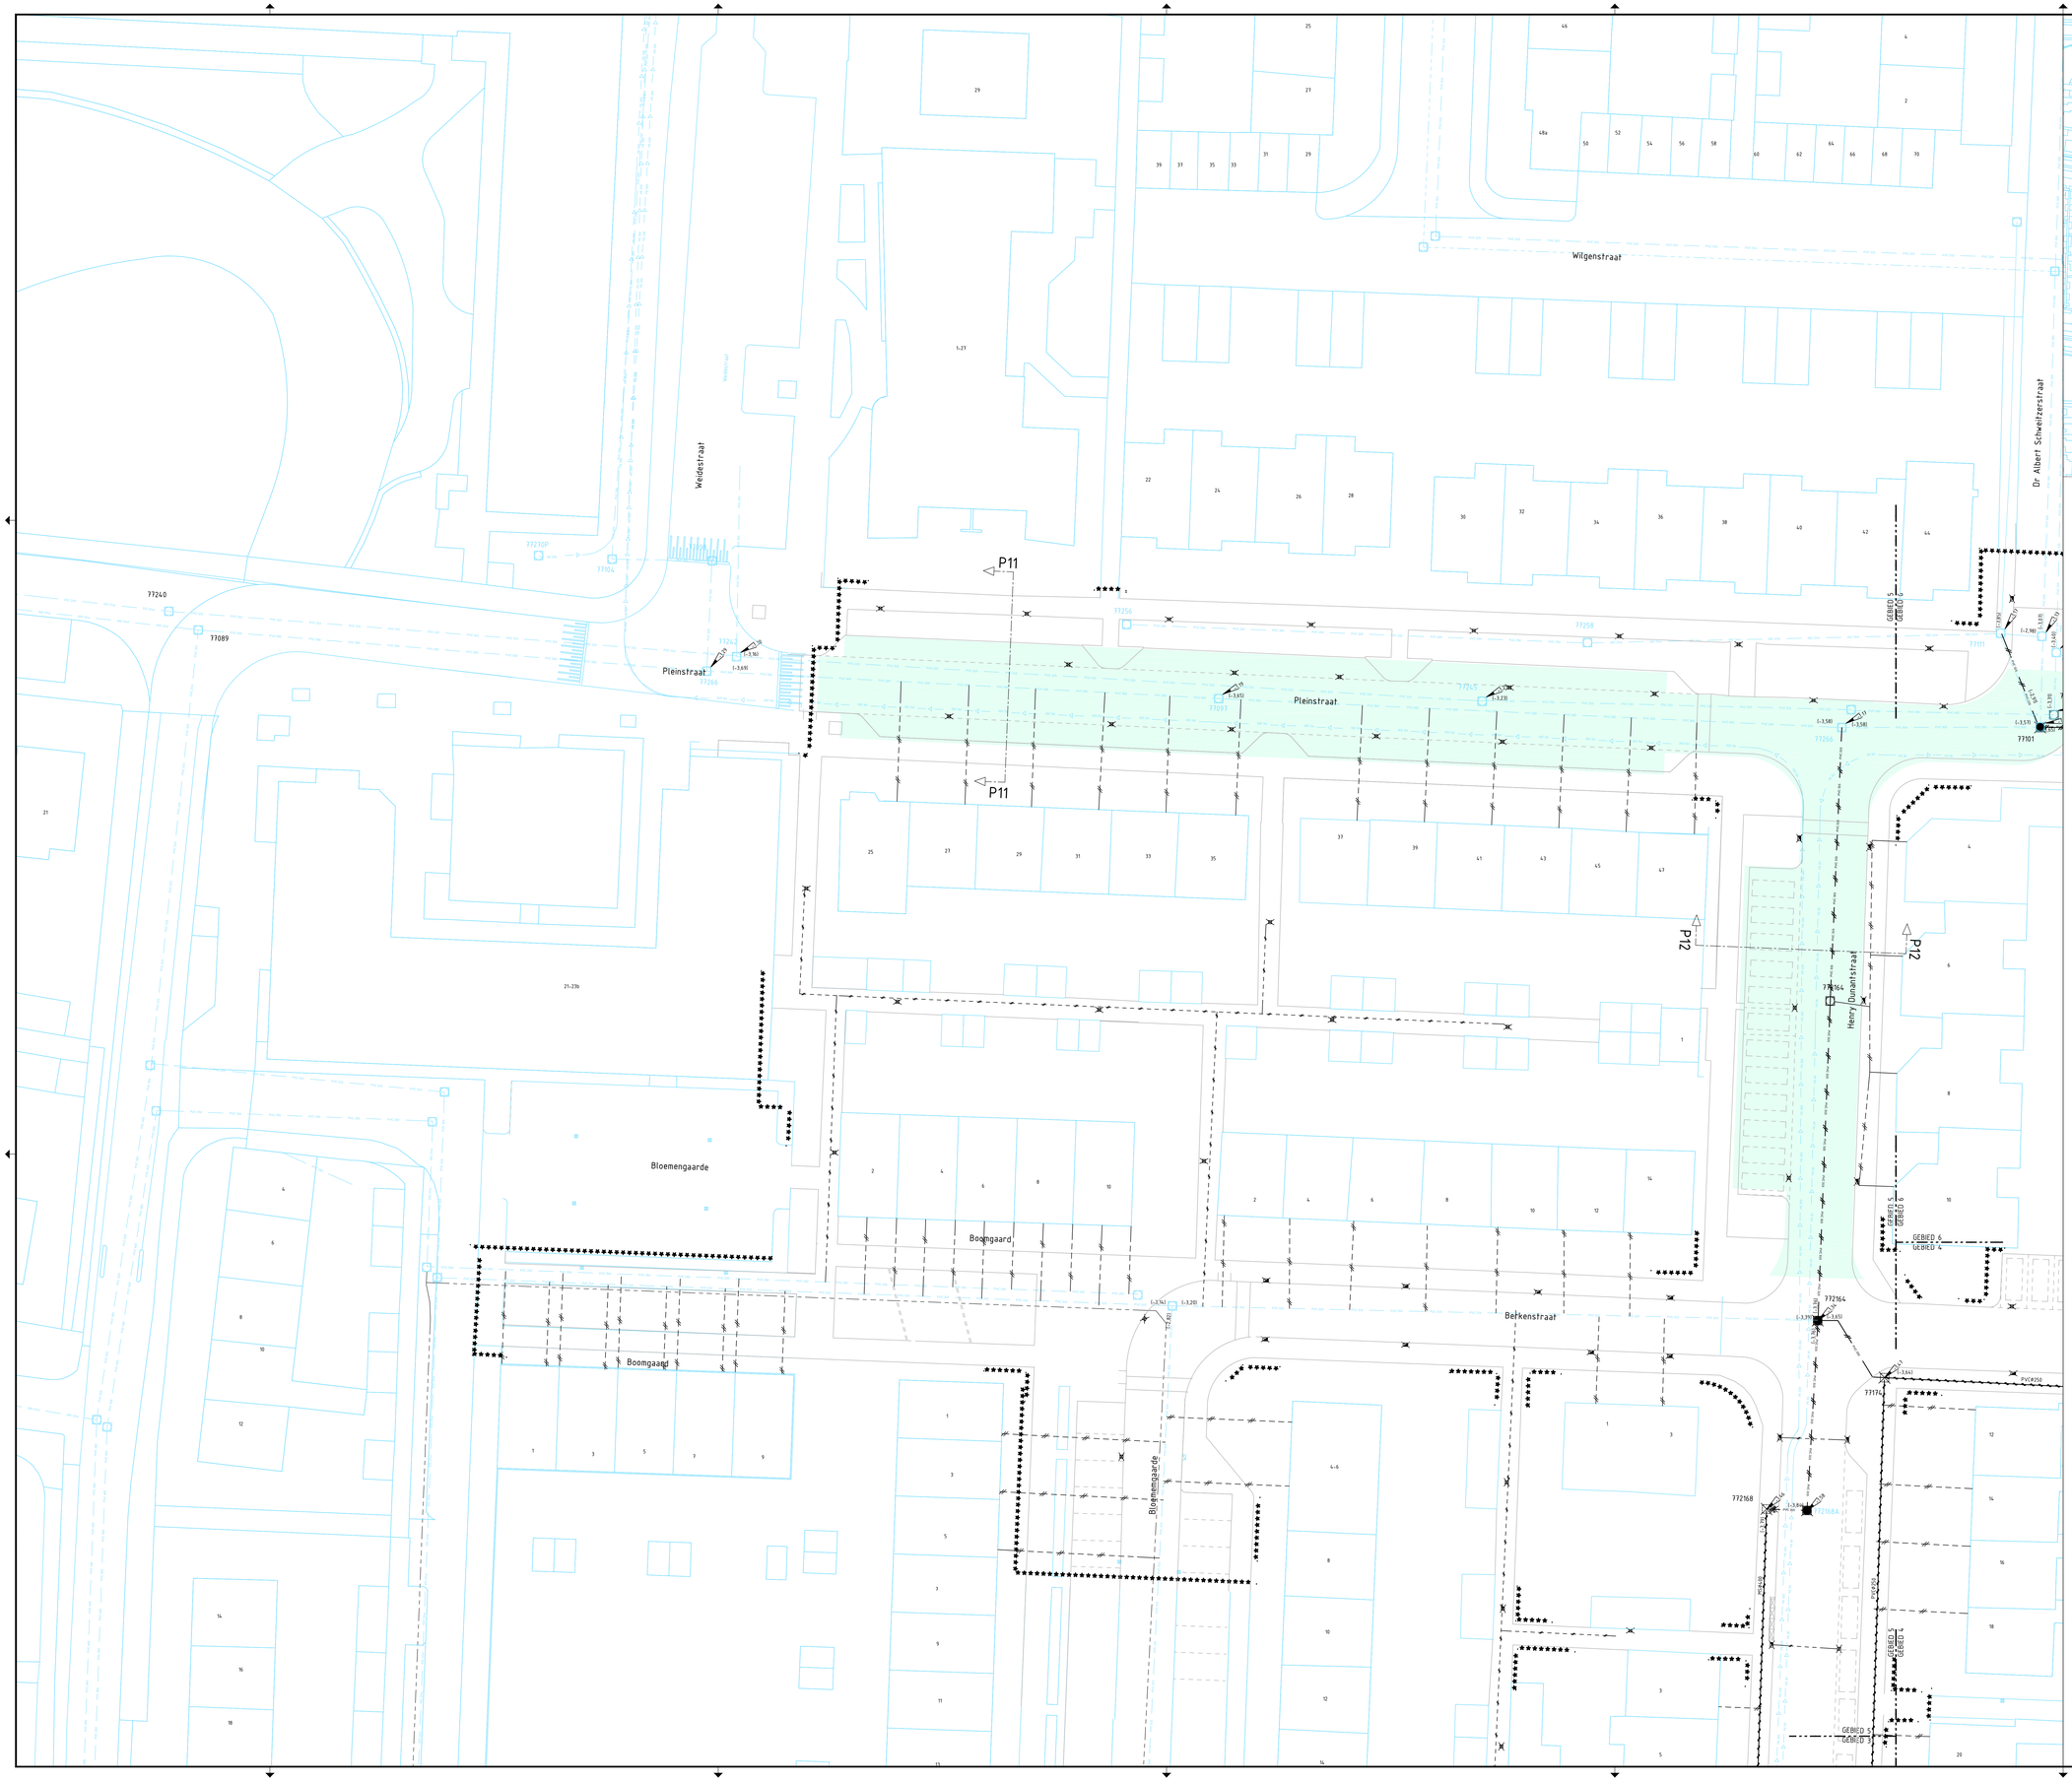

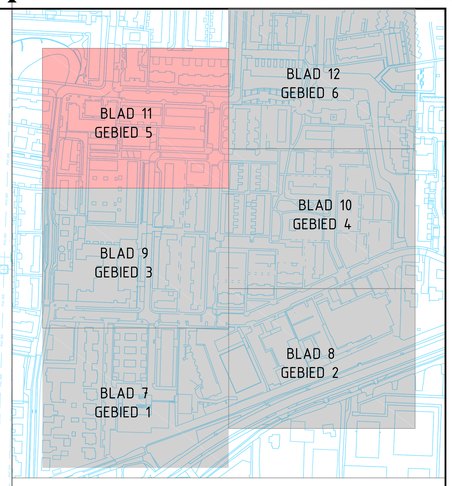

BESTAANDE SITUATIE:

- BESTAANDE SITUATIE
- 18 GEVELLIJN BEBOUWING MET HUISNUMMER
- HEKWERK
- BESCHOEIING
- TE HANDHAVEN BOOM
- EPS FUNDERING

BESTAANDE RIOLERING:

- G GEMAAL RIOLERING HANDHAVEN
- KAST RIOLERING OP HOOGTE STELLEN
- 104011 (-2,07) INSPECTIEPUT GEMENGD STELSEL MET PUTNUMMER EN B.O.B. MAAT
- INSPECTIEPUT VUIL- EN HEMELWATER STELSEL
- POMP- / OVERSTORT- / VEREEKTE PUT
- TROTTOIR- / STRAATKOLK
- GWA beton xxx — GEMENGD - BETON RIOOL xxx = DIAMETER
- HWA PVC xxx — HEMELWATER - PVC RIOOL xxx = DIAMETER
- VWA PVC xxx — VUILWATER - PVC RIOOL xxx = DIAMETER
- PExxx — PERSLEIDING xxx = DIAMETER
- 2,5% PUTDEKSELHOOGTE

ONDERGRONDSE INFRA:

- BR BRANDKRAAN OP HOOGTE STELLEN (DOOR DEROEN)
- PEILBUIS OP HOOGTE STELLEN
- KAST ELEKTRA OP HOOGTE STELLEN (DOOR DEROEN)
- KAST DATA OP HOOGTE STELLEN (DOOR DEROEN)

BESTAANDE VERHARDING:

- MATERIAALGRENS
- BESTAANDE VOORKANTBAND

DIVERSEN:

- WERKTERREIN, VOOR ZOVER NIET AANGEGEVEN IS TOT AAN DE EERGRENS WERKTERREIN
- P1 DWARSPROFIEL. ZIE TEKENING T.XX EN T.XX

ALLE AFMETINGEN IN METERS, TENZIJ ANDERS AANGEGEVEN
HOOGTEMATEN IN METERS T.O.V. NAP.
DETAILS IN MM

PEILGEGEVENS:

BOUT
Bout nr. 15
Bouthoogte: -0,67m m N.A.P.
ADRES: H.Dunantstraat 1 (trafo)
OMSCHRIJVING: 22 cm uit rechterhoek

STREEFPEIL GEBIED Bergambacht
-1,86 m N.A.P.
(peilbesluit 2011)

TE VERWIJDEREN RIOLERING:

- 104011 (-2,07) INSPECTIEPUT GEMENGD STELSEL MET PUTNUMMER EN B.O.B. MAAT
- INSPECTIEPUT VUIL- EN HEMELWATER STELSEL
- LAMELLENFILTER HEMELWATER STELSEL
- POMP- / OVERSTORT- / VEREEKTE PUT
- GEDEELTELIJK SLOPEN INSPECTIEPUT
- PVC xxx — GEMENGD - PVC RIOOL xxx = DIAMETER
- PVC xxx — HEMELWATER - PVC RIOOL xxx = DIAMETER
- PVC xxx — VUILWATER - PVC RIOOL xxx = DIAMETER
- RIOOL VOLSCHUIMEN MET MATERIAAL xxx = DIAMETER
- PE 100 — PERSLEIDING xxx = DIAMETER
- DUIKER POLYESTER Ø600 MM
- KOLKAANSLUITING PVC Ø125 MM
- HUISAANSLUITING PVC, GRES OF BETON Ø125 / Ø160 MM
- TROTTOIR- / STRAATKOLK
- 2,5% PUTDEKSELHOOGTE

LET OP!
HUISAANSLUITINGEN ZIJN INDICATIEF INGETEKEND

OVERZICHT BESTEKTEKENINGEN:

- BESTAANDE- EN TE VERWIJDEREN SITUATIE	BLAD T01 tm T06
- RIOLERINGSWERKZAAMHEDEN VERWIJDEREN	BLAD T07 tm T12
- RIOLERINGSWERKZAAMHEDEN NIEUW	BLAD T13 tm T18
- NIEUWE SITUATIE	BLAD T19 tm T24
- KABELS EN LEIDINGEN	BLAD T25 tm T30
- FUNDERINGSTEKENING	BLAD T31
- PROFIELEN	BLAD T32 en T33
- DETAILS	BLAD T34 en T35
- BEBORINGSPLAN	BLAD T92
- NIEUWE SITUATIE (KLEUR)	BLAD T99

versie	datum	getekend	gecontroleerd
RT a			
WT a			
CT a	01-11-22	EAS	JW
DO b	14-10-21	EAS	
VO a			
SO a	25-05-20	eas	

Bergambacht
Reconstructie
Henry Dunantstraat
Meidoornstraat
Contract tekening
Rioleringswerkzaamheden verwijderen gebied 5

tekening: BGA1902-CTa
bladen: T11 van bladen
schaal: 1 : 200
formaat: A0
datum: 01-11-22
getekend: E.A.Seleky
gecontroleerd: J.Westbroek

gemeente Krimpenerwaard
Dorpsplein 8
2821AG Stolwijk
t: 0182
krimpenerwaard.nl

Ingenieursbureau Krimpenerwaard
Reeshoeksplein 6
2932 AD Krimpen aan den IJssel
ikw.nl