


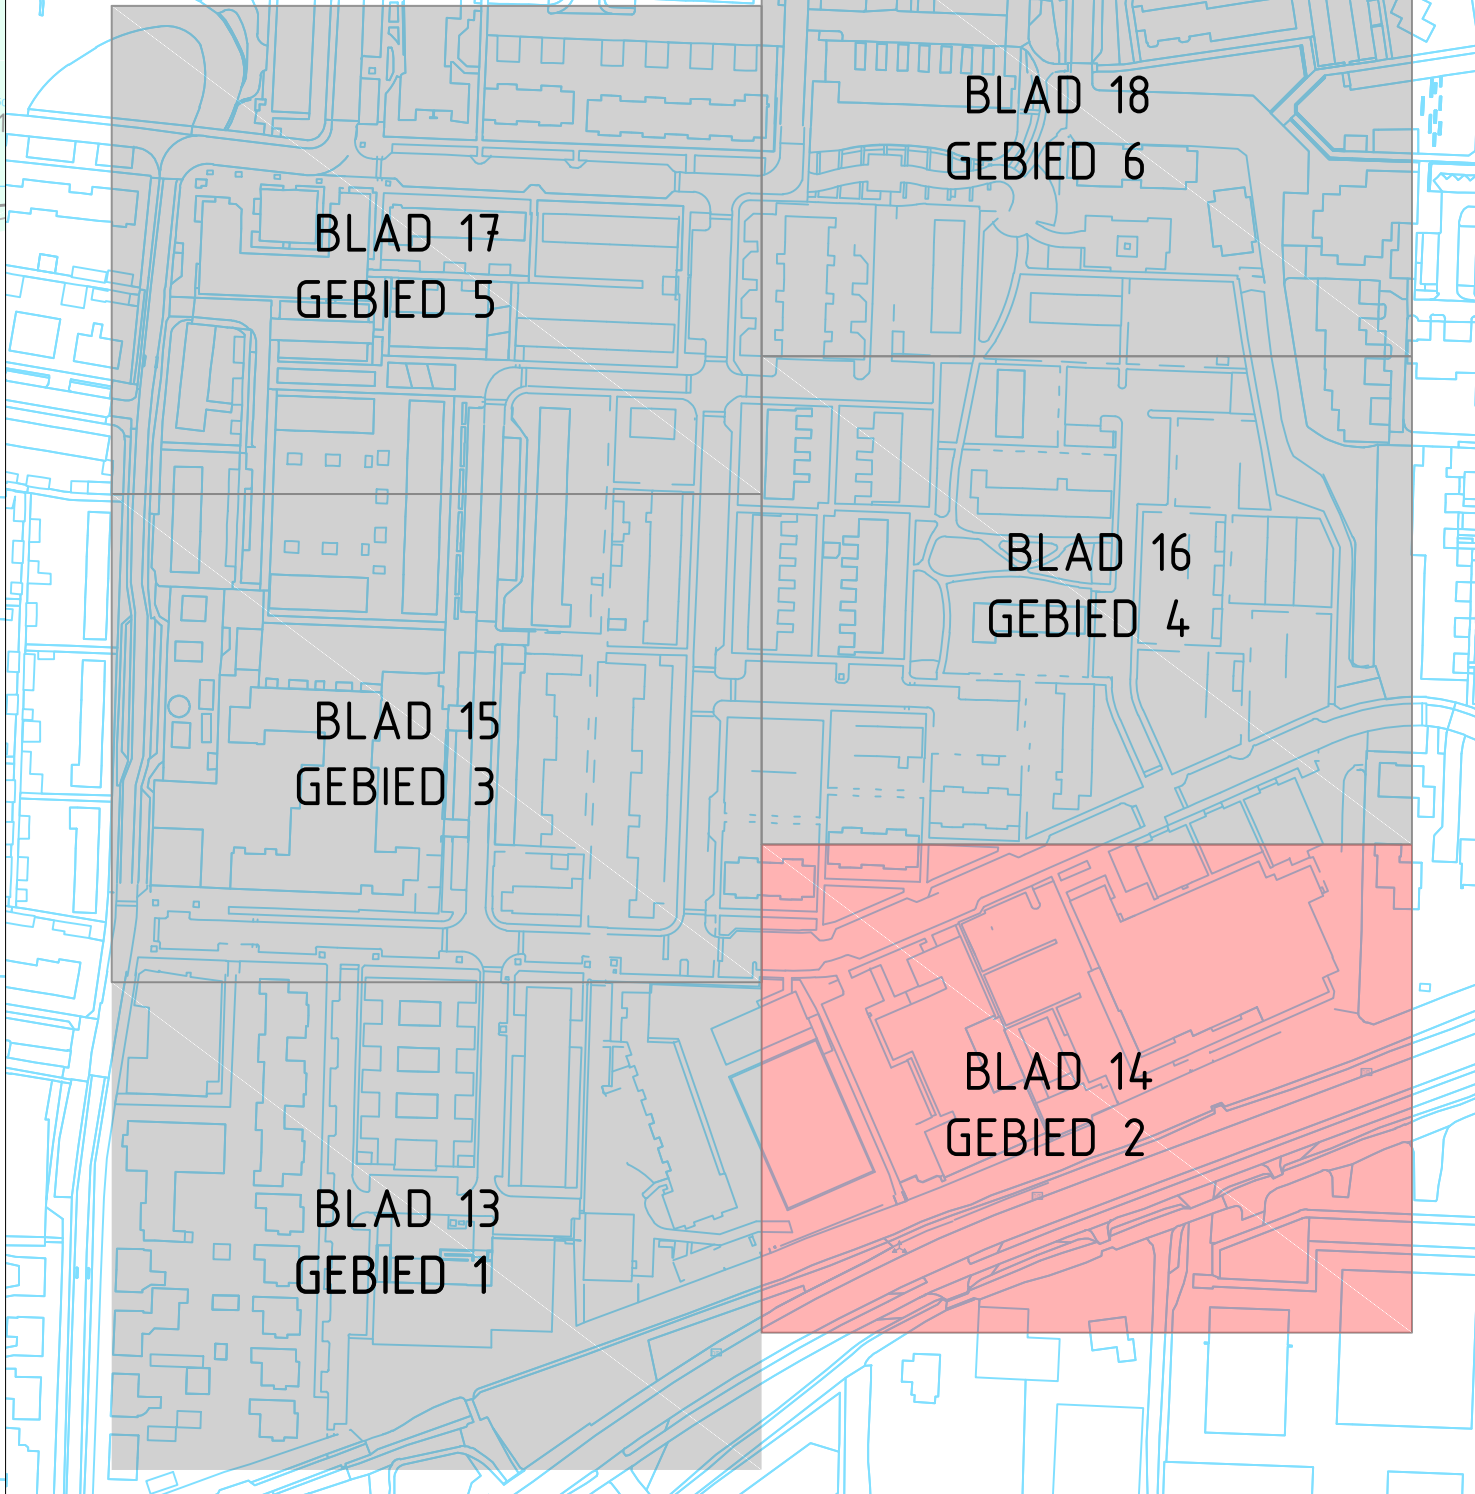

P1	(WAARPROEF, DE TENDING T3 EN T3)
	ALPHETIMEN IN PETERS, TENDI ANGEVEN ALPHETIMEN IN PETERS, D'UO NAF HOOGTES IN MM.

NIEUWE VERHARING:
- - - - - MATERIALIËRENS
- - - - - NIEUWE VOORSTANDAARD

P2	LET OPI NIEUW-AANSCHUITINGEN ZIJN INDIKATEER NIEUWSTENO
----	--

P3	BESTAANDE - EN TE VERANDEREN SITUATIE: ROERINGSWEGEN/ZAAMENEN VERANDEREN ROERINGSWEGEN/ZAAMENEN VERANDEREN NIEUWE SITUATIE KANALIS S LEIDEN FUNDAMENTEN PROFIELEN DETAILS BEDORINGSPLAN - NIEUWE SITUATIE (NIEUW)
----	--

P4	BLAD T0 TO T06 BLAD T01 TO T16 BLAD T01 TO T18 BLAD T19 TO T24 BLAD T25 TO T31 BLAD T32 TO T33 BLAD T34 TO T35 BLAD T36 BLAD T37 BLAD T38 BLAD T39
----	--

P5	STREEPPEL, GEHEID BERGEMAAKT -16% IN NAF INLEVERING 2018
----	--

RT	a			
MT	a			
CT	a	01-11-22	EAS	JW
DO	a	16-10-21	EAS	
VO	a			
SO	a	21-05-20	oss	
versie	datum	getekend	gecontroleerd	

Bergambacht

Reconsructie

Henry Dunantstraat

Meidoornstraat

Contract tekening

Rolieringswerkzaamheden nieuw-gebied 2

tekening	BG41902-CTa	datum	01-11-22
bladen	T14 van bladen	getekend	E.A. Seale
schalen	1 : 200	gecontroleerd	J. Westbroek

Ingenieursbureau Krimpenerwaard
Raadhuisweg 2
2522 AD Krijnen aan den IJssel
Utrecht