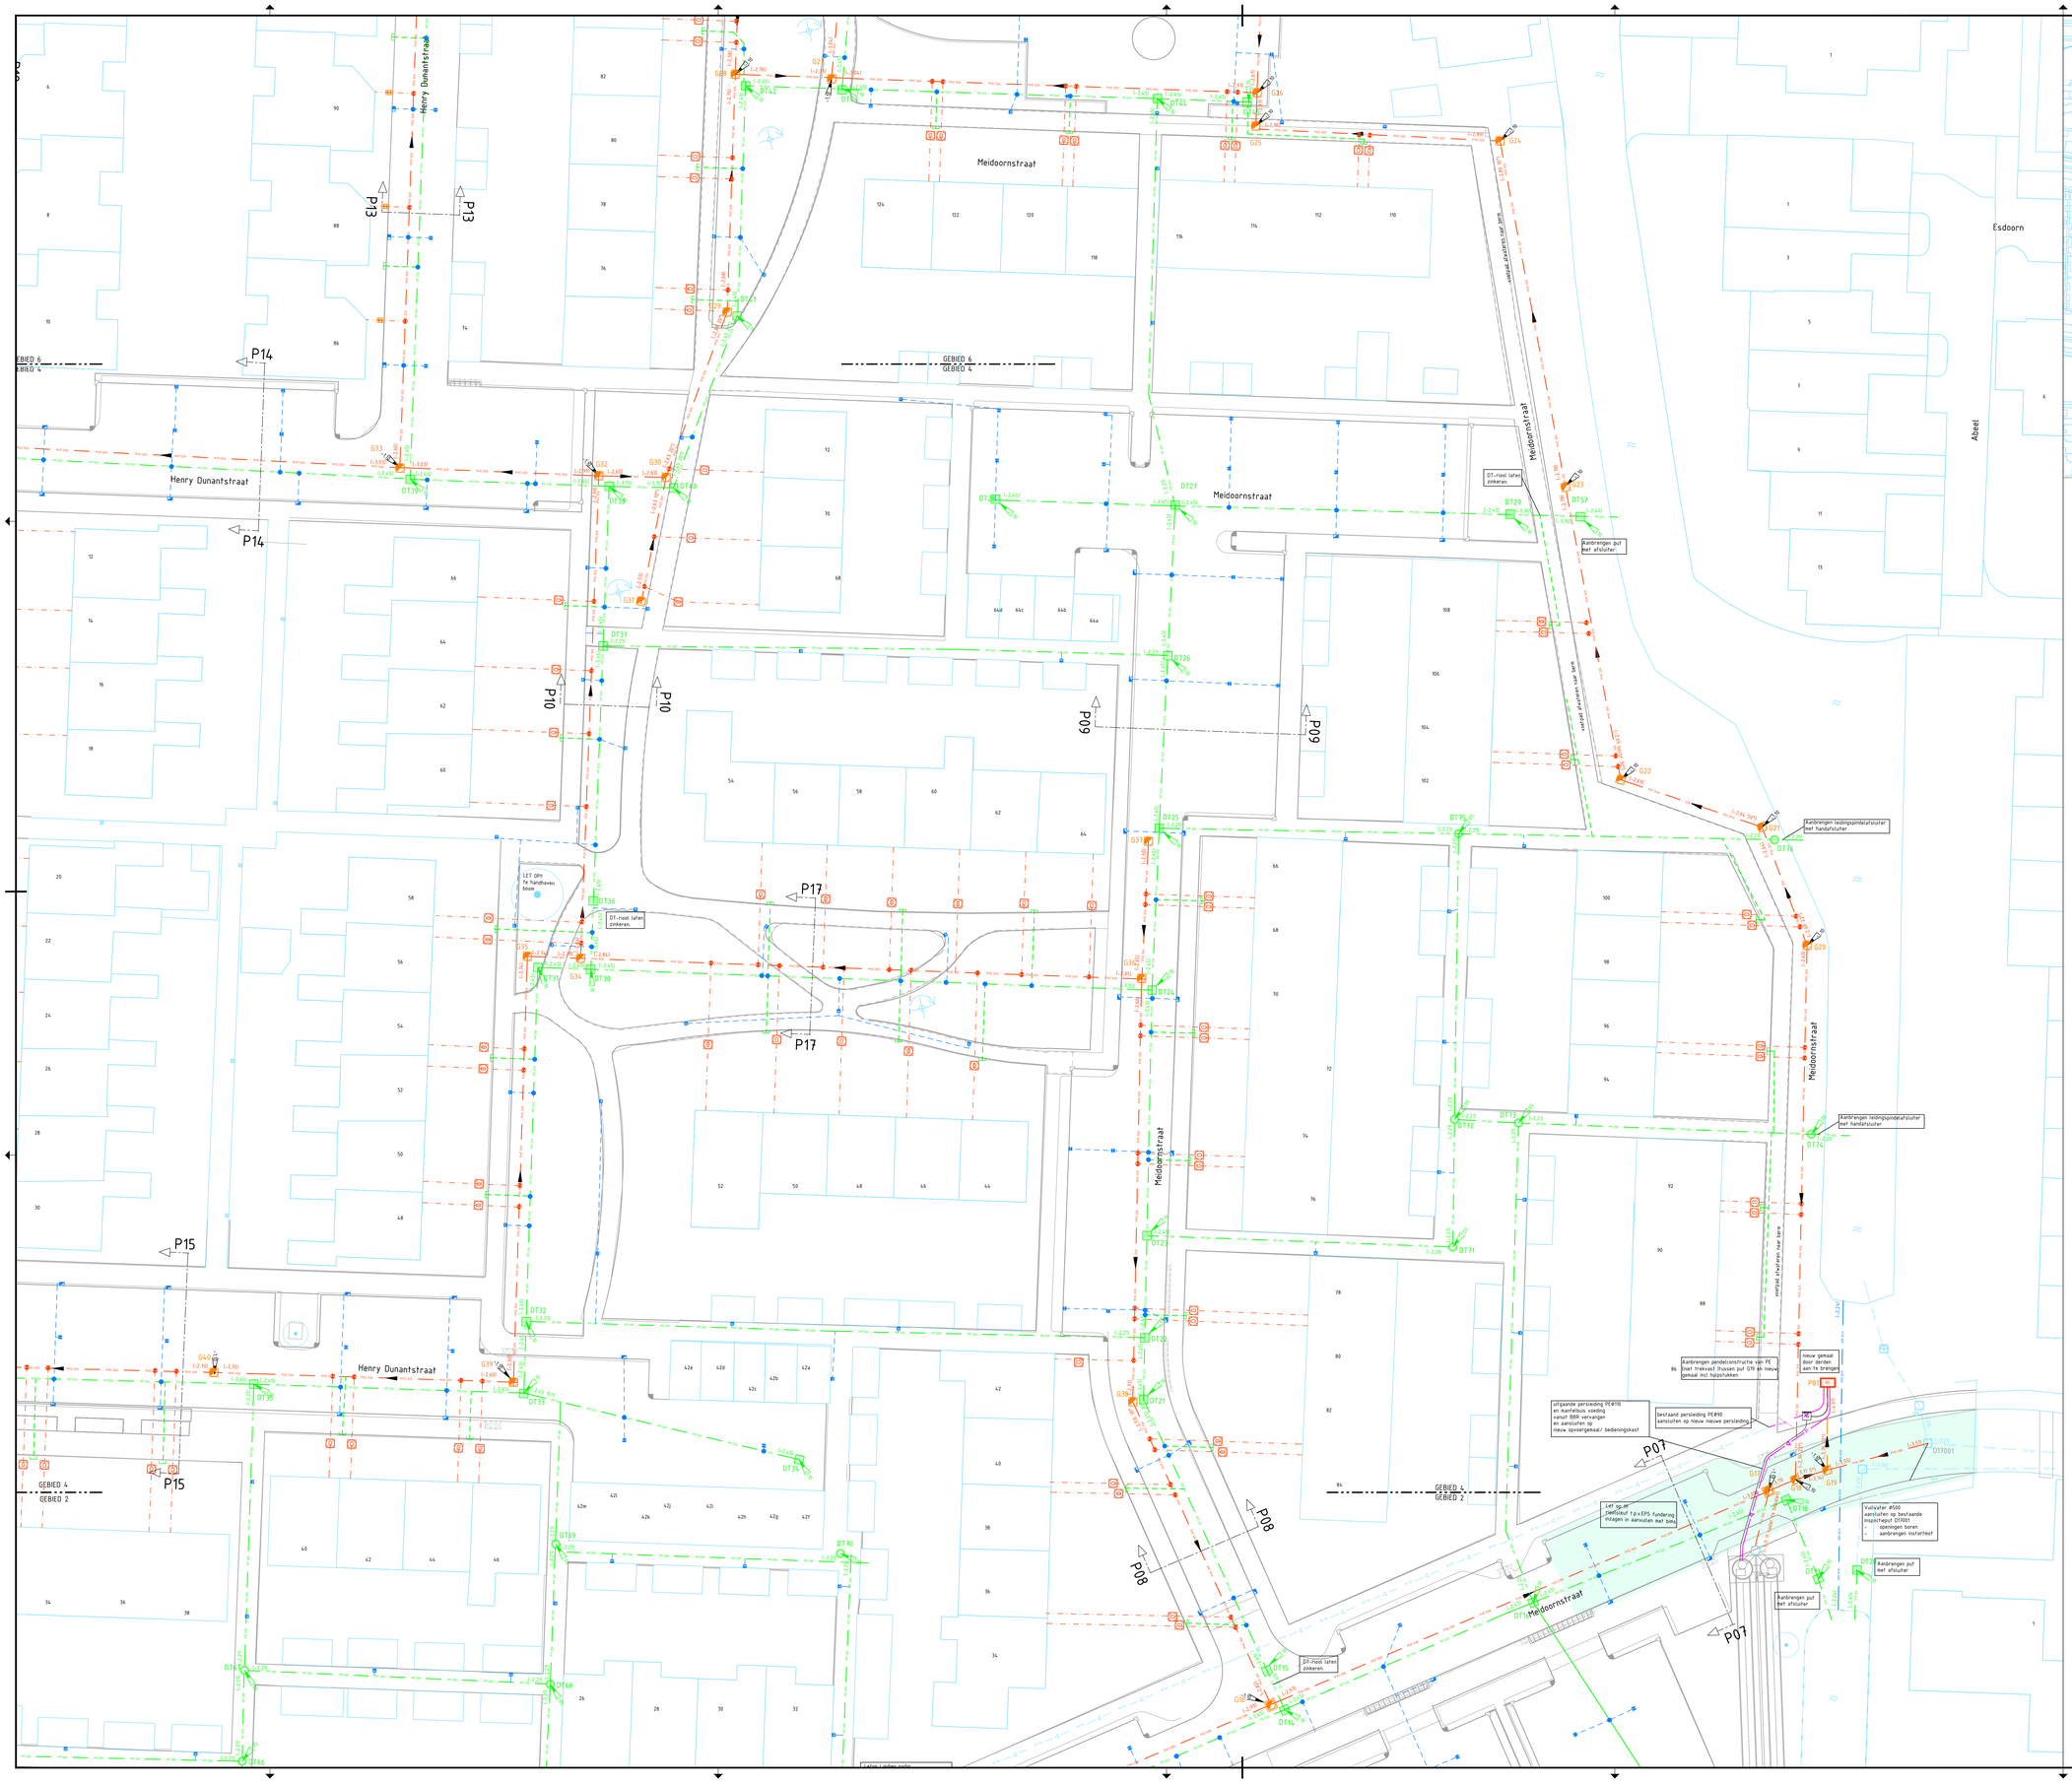

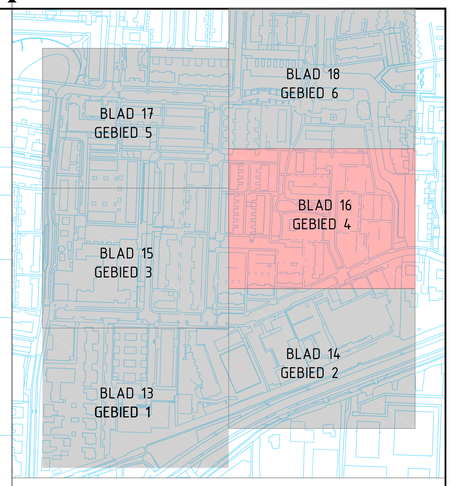

BESTAANDE SITUATIE:

- BESTAANDE SITUATIE
- 18 GEVELLIJN BEBOUWING MET HUISNUMMER
- HEKWERK
- BESCHEERING
- PARKEREN OP EIGEN TERREIN
- TE HANDHAVEN / TE LIFTEN BOOM
- 4PS FUNDERING

BESTAANDE RIOLERING:

- G GEMAAL RIOLERING HANDHAVEN
- KAST RIOLERING HANDHAVEN / OP HOOGTE STELLEN
- 104011 (-2,07) INSPECTIEPUT GEMENGD STELSEL MET PUTNUMMER EN B.O.B. MAAT
- POMP- / OVERSTORT- / VERDEKTE PUT
- INSPECTIEPUT OP HOOGTE STELLEN
- INSPECTIEPUT PUBLIEK EN HEMELWATER STELSEL
- TROTTOIR- / STRAATKOLK
- GWA beton xxx — GEMENGD - BETON RIOOL xxx = DIAMETER
- HWA PVC xxx — HEMELWATER - PVC RIOOL xxx = DIAMETER
- VWA PVC xxx — VUILWATER - PVC RIOOL xxx = DIAMETER
- PExxx — PERSLEIDING xxx = DIAMETER
- 2,5 PUTDEKSELHOOGTE

DIVERSEN:

- ★★★★★★★★ WERKTERREIN; VOOR ZOVER NIET AANGEGEVEN IS TOT AAN DE ERFGRENS WERKTERREIN
- P1 DWARSPROFIEL, ZIE TEKENING T32 EN T33

ALLE AFMETINGEN IN METERS, TENZIJ ANDERS AANGEGEVEN.
HOOGTEMATEN IN METERS T.O.V. NAP.
DETAILS IN MM

PEILGEGEVENS:

BOUT
Bout nr. 15
Bouthoogte -0,474 m N.A.P.
ADRES: H.Dunantstraat 1 (trafo)
OMSCHRIJVING: 22 cm uit rechterhoek

STREEFPEIL GEBIED Bergambacht
-1,84 m N.A.P.
(peilbesluit 2011)

NIEUWE RIOLERING:

- NEUW POMPPUT MET PUTNUMMER EN B.O.B. MAAT
- -0,000 INSPECTIEPUT GWA, BETON 1000x1000 MM MET PUTNUMMER EN B.O.B. MAAT
- -0,000 INSPECTIEPUT GWA, BETON 800x800 MM MET PUTNUMMER EN B.O.B. MAAT
- DTxx -0,000 INSPECTIEPUT DT BETON 1000x1000 MM MET PUTNUMMER EN B.O.B MAAT
- DTxx -0,000 INSPECTIEPUT DT BETON 800x800 MM MET PUTNUMMER EN B.O.B. MAAT
- OVERDEKTE PUT DT STELSEL BETON 1000X1000 MM MET AFSLUITER
- drxx -0,000 -0,000 INSPECTIEPUT TEGRA 425 DRAIN; PVC Ø400 MM MET PUTNUMMER EN B.O.B. MAAT
- drxx -0,000 -0,000 INSPECTIEPUT DRAIN; PVC Ø315 MM MET PUTNUMMER EN B.O.B. MAAT
- TROTTOIR- GELEDEBANDKOLK
- STRAAT- / TEGELPADKOLK
- PVE 160 VUILWATER - PVC RIOOL xxx = DIAMETER
- PP 160 DRAIN TRANSPORT (DT) - PP RIOOL xxx = DIAMETER
- PE 160 DRAINAGETRANSPORT (DT) - PE RIOOL xxx = DIAMETER
- KOLKAANSLUITING HWA PVC Ø125 MM
- HUISAANSLUITING GWA PVC Ø125 MM
- PERSLEIDING PE GEMENGD STELSEL
- 2,5 PUTDEKSELHOOGTE
- STROOMRICHTING

NIEUWE RIOLERING, HULPSTUKKEN

- RILAAT Ø125 MM HUISAANSLUITING OP GEMENGD STELSEL
- RILAAT Ø125 MM KOLKAANSLUITING OP DT STELSEL
- EBFSCHEIDINGSPUT Ø315 mm GEMENGD VOORTUN < 2 m
- ONTSTOPPINGSSTUK GEMENGD VOORTUN < 2 m
- T-STUK KOLK- OF DRAINAANSLUITING
- ENDKAP
- PE KWELSCHERM

NIEUWE VERHARDING:

- MATERIAALGRENS
- NIEUWE VOORKANTBAND

LET OP!
HUISAANSLUITINGEN ZIJN INDICATIEF INGETEKEND

OVERZICHT BESTEKTEKENINGEN:

- BESTAANDE- EN TE VERWIJDEREN SITUATIE	BLAD T01 tm T06
- RIOLERINGSWERKZAAMHEDEN VERWIJDEREN	BLAD T07 tm T12
- RIOLERINGSWERKZAAMHEDEN NIEUW	BLAD T13 tm T18
- NIEUWE SITUATIE	BLAD T19 tm T24
- KABELS EN LEIDINGEN	BLAD T25 tm T30
- FUNDERINGSTEKENING	BLAD T31
- PROFIELEN	BLAD T32 en T33
- DETAILS	BLAD T34 en T35
- BEBORINGSPLAN	BLAD T92
- NIEUWE SITUATIE (KLEUR)	BLAD T99

RT a			
WT a			
CT a	01-11-22	EAS	JW
DO a	14-10-21	EAS	
VO a			
SO a	25-05-20	eas	
versie	datum	getekend	geautroiseerd

Bergambacht
Reconstructie
Henry Dunantstraat
Meidoornstraat
Contract tekening
Rioleringswerkzaamheden nieuw-gebied 4

tekening:	BGA1902-CTa			datum	01-11-22
bladen:	T06	van	bladen	getekend:	E.A.Seleky
schaal:	1 : 200			geautroiseerd:	J.Westbroek
formaat:	A0				

gemeente Krimpenerwaard
Dorpsplein 1
2821AS Stolwijk
t: 0182
krimpenerwaard.nl

Ingenieursbureau Krimpenerwaard
Ingenieursbureau Krimpenerwaard
Raadhuisplein 6
2922 AD Krimpen aan den IJssel
ikw.nl