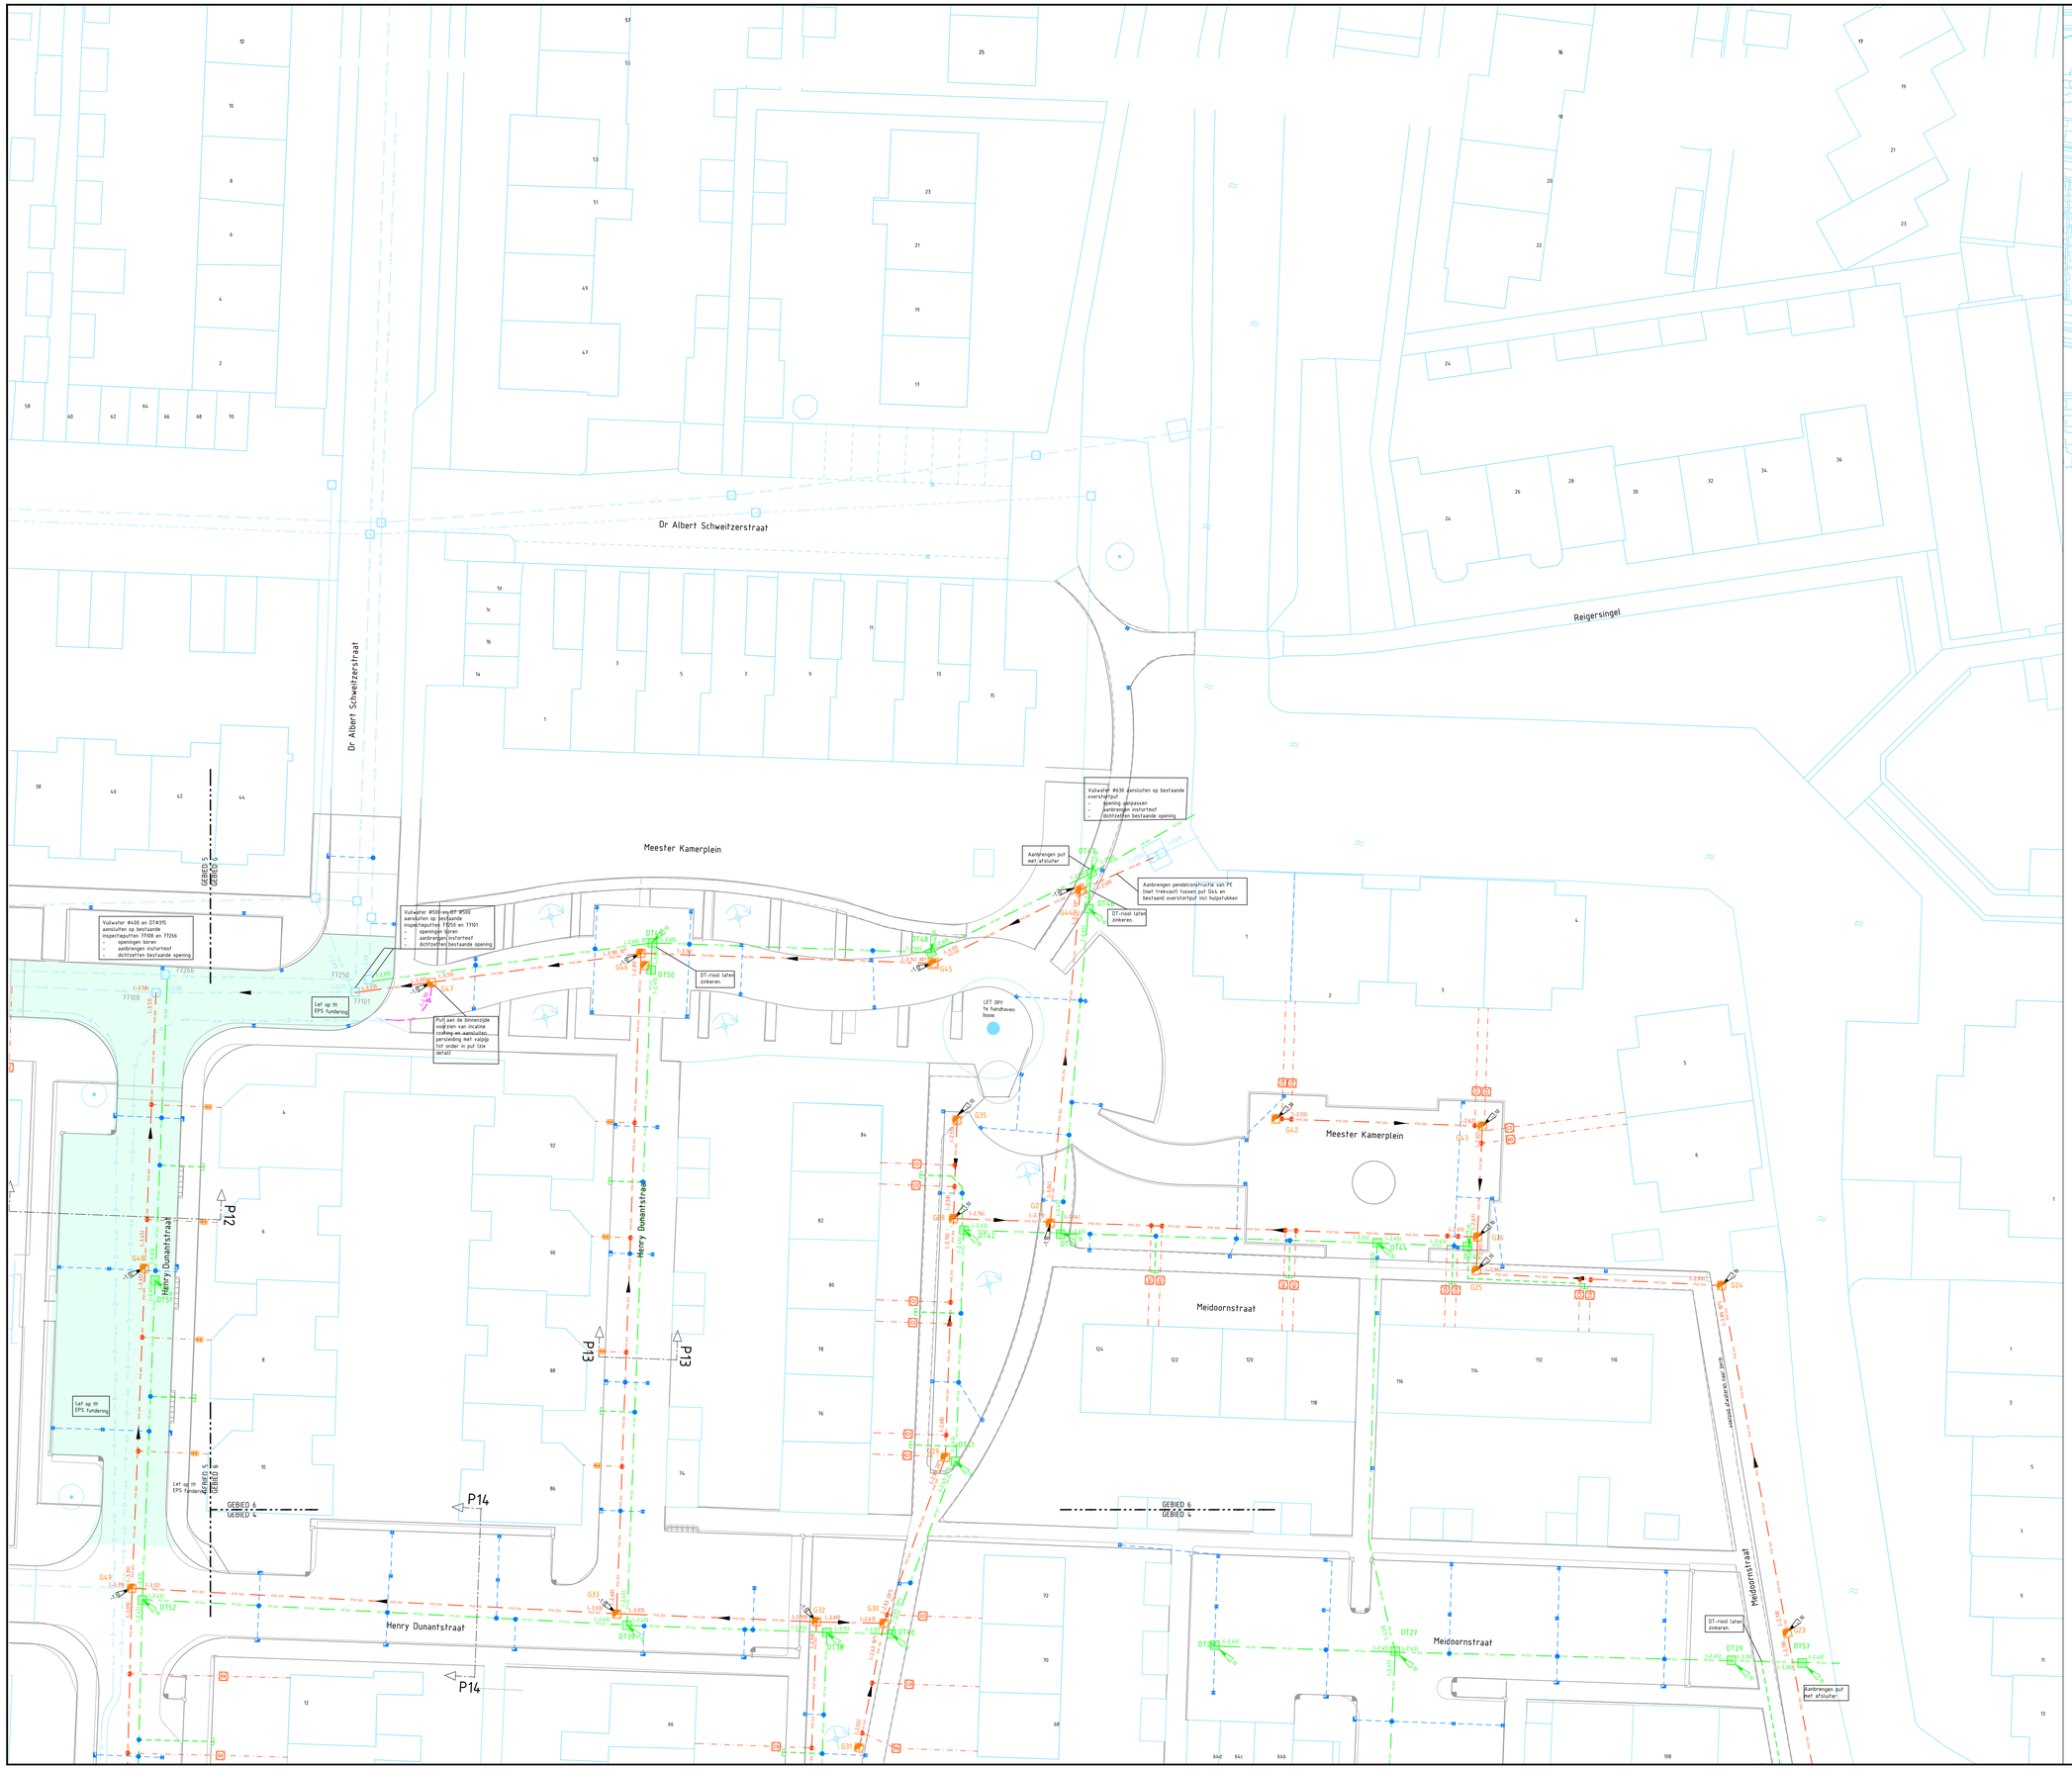

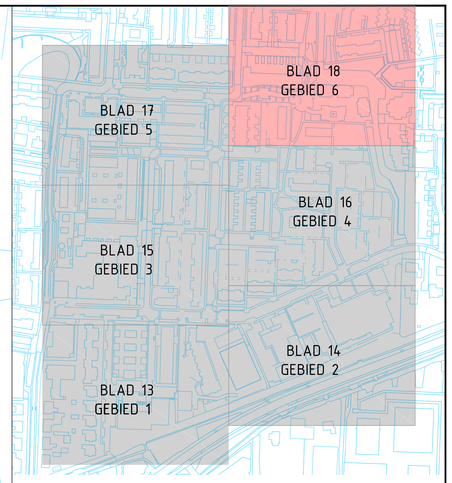

BESTAANDE SITUATIE:

- BESTAANDE SITUATIE
- 18 GEVELLIJN BEBOUWING MET HUISNUMMER
- HEKWERK
- BESCHOEIING
- PARKEREN OP EIGEN TERREIN
- TE HANDHAVEN / TE LIFTEN BOOM
- 4PS FUNDERING

BESTAANDE RIOLERING:

- G GEMAAL RIOLERING HANDHAVEN
- KAST RIOLERING HANDHAVEN / OP HOOGTE STELLEN
- 104011 (-2.07) INSPECTIEPUT GEMENGD STELSEL MET PUTNUMMER EN B.O.B. MAAT
- POMP- / OVERSTORT- / VEROEKTE PUT
- INSPECTIEPUT OP HOOGTE STELLEN MEERSTEPIG PUIZE EN HEMELWATER STELSEL
- TROTTOIR- / STRAATKOLK
- GWA beton xxx GEMENGD - BETON RIOOL xxx = DIAMETER
- HWA PVC xxx HEMELWATER - PVC RIOOL xxx = DIAMETER
- VWA PVC xxx VUILWATER - PVC RIOOL xxx = DIAMETER
- PExxx PERSLEIDING xxx = DIAMETER
- 4.5 PUTDEKSELHOOGTE

DIVERSEN:

- ★★★★★★★★ WERKTERREIN; VOOR ZOVER NIET AANGEGEVEN IS TOT AAN DE ERFGRENS WERKTERREIN
- P1 DWARSPROFIEL; ZIE TEKENING T32 EN T33

ALLE AFMETINGEN IN METERS, TENZIJ ANDERS AANGEGEVEN
HOOGTEMATEN IN METERS T.O.V. NAP.
DETAILS IN MM.

PEILGEGEVENS:

- BOUT Bout nr. 15
  Bouthoogte -0.474 m N.A.P.
  ADRES: H.Dunantstraat 1 (trafo)
  OMSCHRIJVING: 22 cm uit rechterhoek

STREEFPEIL GEBIED Bergambacht
-1.8m N.A.P.
(peilbesluit 2011)

NIEUWE RIOLERING:

- NEUW POMPPUT MET PUTNUMMER EN B.O.B. MAAT
- INSPECTIEPUT GWA, BETON 1000x1000 MM MET PUTNUMMER EN B.O.B. MAAT
- INSPECTIEPUT GWA, BETON 800x800 MM MET PUTNUMMER EN B.O.B. MAAT
- DTxx (-0.00) INSPECTIEPUT DT BETON 1000x1000 MM MET PUTNUMMER EN B.O.B MAAT
- DTxx (-0.00) INSPECTIEPUT DT BETON 800x800 MM MET PUTNUMMER EN B.O.B MAAT
- OVERDIEPTE PUT DT STELSEL BETON 1000X1000 MM MET AFSLUITER
- Grxx (-0.00) (-0.00) INSPECTIEPUT TEGRA LZG DRAIN, PVC Ø400 MM MET PUTNUMMER EN B.O.B. MAAT
- Grxx (-0.00) (-0.00) INSPECTIEPUT DRAIN, PVC Ø315 MM MET PUTNUMMER EN B.O.B. MAAT
- TROTTOIR- GELIDEEBANDKOLK
- STRAAT- / TEGELPADKOLK
- PVC 160 VUILWATER - PVC RIOOL xxx = DIAMETER
- PP 200 DRAIN TRANSPORT (DT) - PP RIOOL xxx = DIAMETER
- PE 200 DRAINAGETRANSPORT (DT) - PE RIOOL xxx = DIAMETER
- KOLKAANSLUITING HWA PVC Ø125 MM
- HUISAANSLUITING GWA PVC Ø125 MM
- P PERSLEIDING PE GEMENGD STELSEL xxx = DIAMETER
- 4.5 PUTDEKSELHOOGTE
- STROOMRICHTING

NIEUWE RIOLERING, HULPSTUKKEN

- BLAAT Ø125 MM HUISAANSLUITING OP GEMENGD STELSEL
- BLAAT Ø125 MM KOLKAANSLUITING OP DT STELSEL
- ERFSCHEIDINGSPUT Ø315 mm GEMENGD VOORTUN + 2 m
- ONTSTOPPINGSSTUK GEMENGD VOORTUN + 2 m
- T-STUK KOLK- OF DRAINAANSLUITING
- ENDKAP
- PE KWELSCHERM

NIEUWE VERHARDING:

- MATERIAALGRENS
- NIEUWE VOORKANTBAND

LET OP!
HUISAANSLUITINGEN ZIJN INDICATIEF INGETEKEND

OVERZICHT BESTEKTEKENINGEN:

- BESTAANDE- EN TE VERWIJDEREN SITUATIE	BLAD T01 tm T06
- RIOLERINGSWERKZAAMHEDEN VERWIJDEREN	BLAD T07 tm T12
- RIOLERINGSWERKZAAMHEDEN NIEUW	BLAD T13 tm T18
- NIEUWE SITUATIE	BLAD T19 tm T24
- KABELS EN LEIDINGEN	BLAD T25 tm T30
- FUNDERINGSTEKENING	BLAD T31
- PROFIELEN	BLAD T32 en T33
- DETAILS	BLAD T34 en T35
- BEBORINGSPLAN	BLAD T92
- NIEUWE SITUATIE (KLEUR)	BLAD T99

versie	datum	getekend	gecontroleerd
RT a			
WT a			
CT a	01-11-22	EAS	JW
DO a	14-10-21	EAS	
VO a			
SO a	25-05-20	eas	

Bergambacht
Reconstructie
Henry Dunantstraat
Meidoornstraat
Contract tekening
Rioleringswerkzaamheden nieuw-gebied 6

tekening: BGA1902-CTa
bladen: T18 van bladen
schaal: 1 : 200
formaat: A0
datum: 01-11-22
getekend: E.A.Seleky
gecontroleerd: J.Westbroek

gemeente Krimpenerwaard
Dorpspijen 8
2821AG Schoonhoven
T: 0182
krimpenerwaard.nl

IKW Ingenieursbureau Krimpenerwaard
Ingenieursbureau Krimpenerwaard
Raadhuisplein 6
2922 AD Krimpen aan den IJssel
ikw.nl