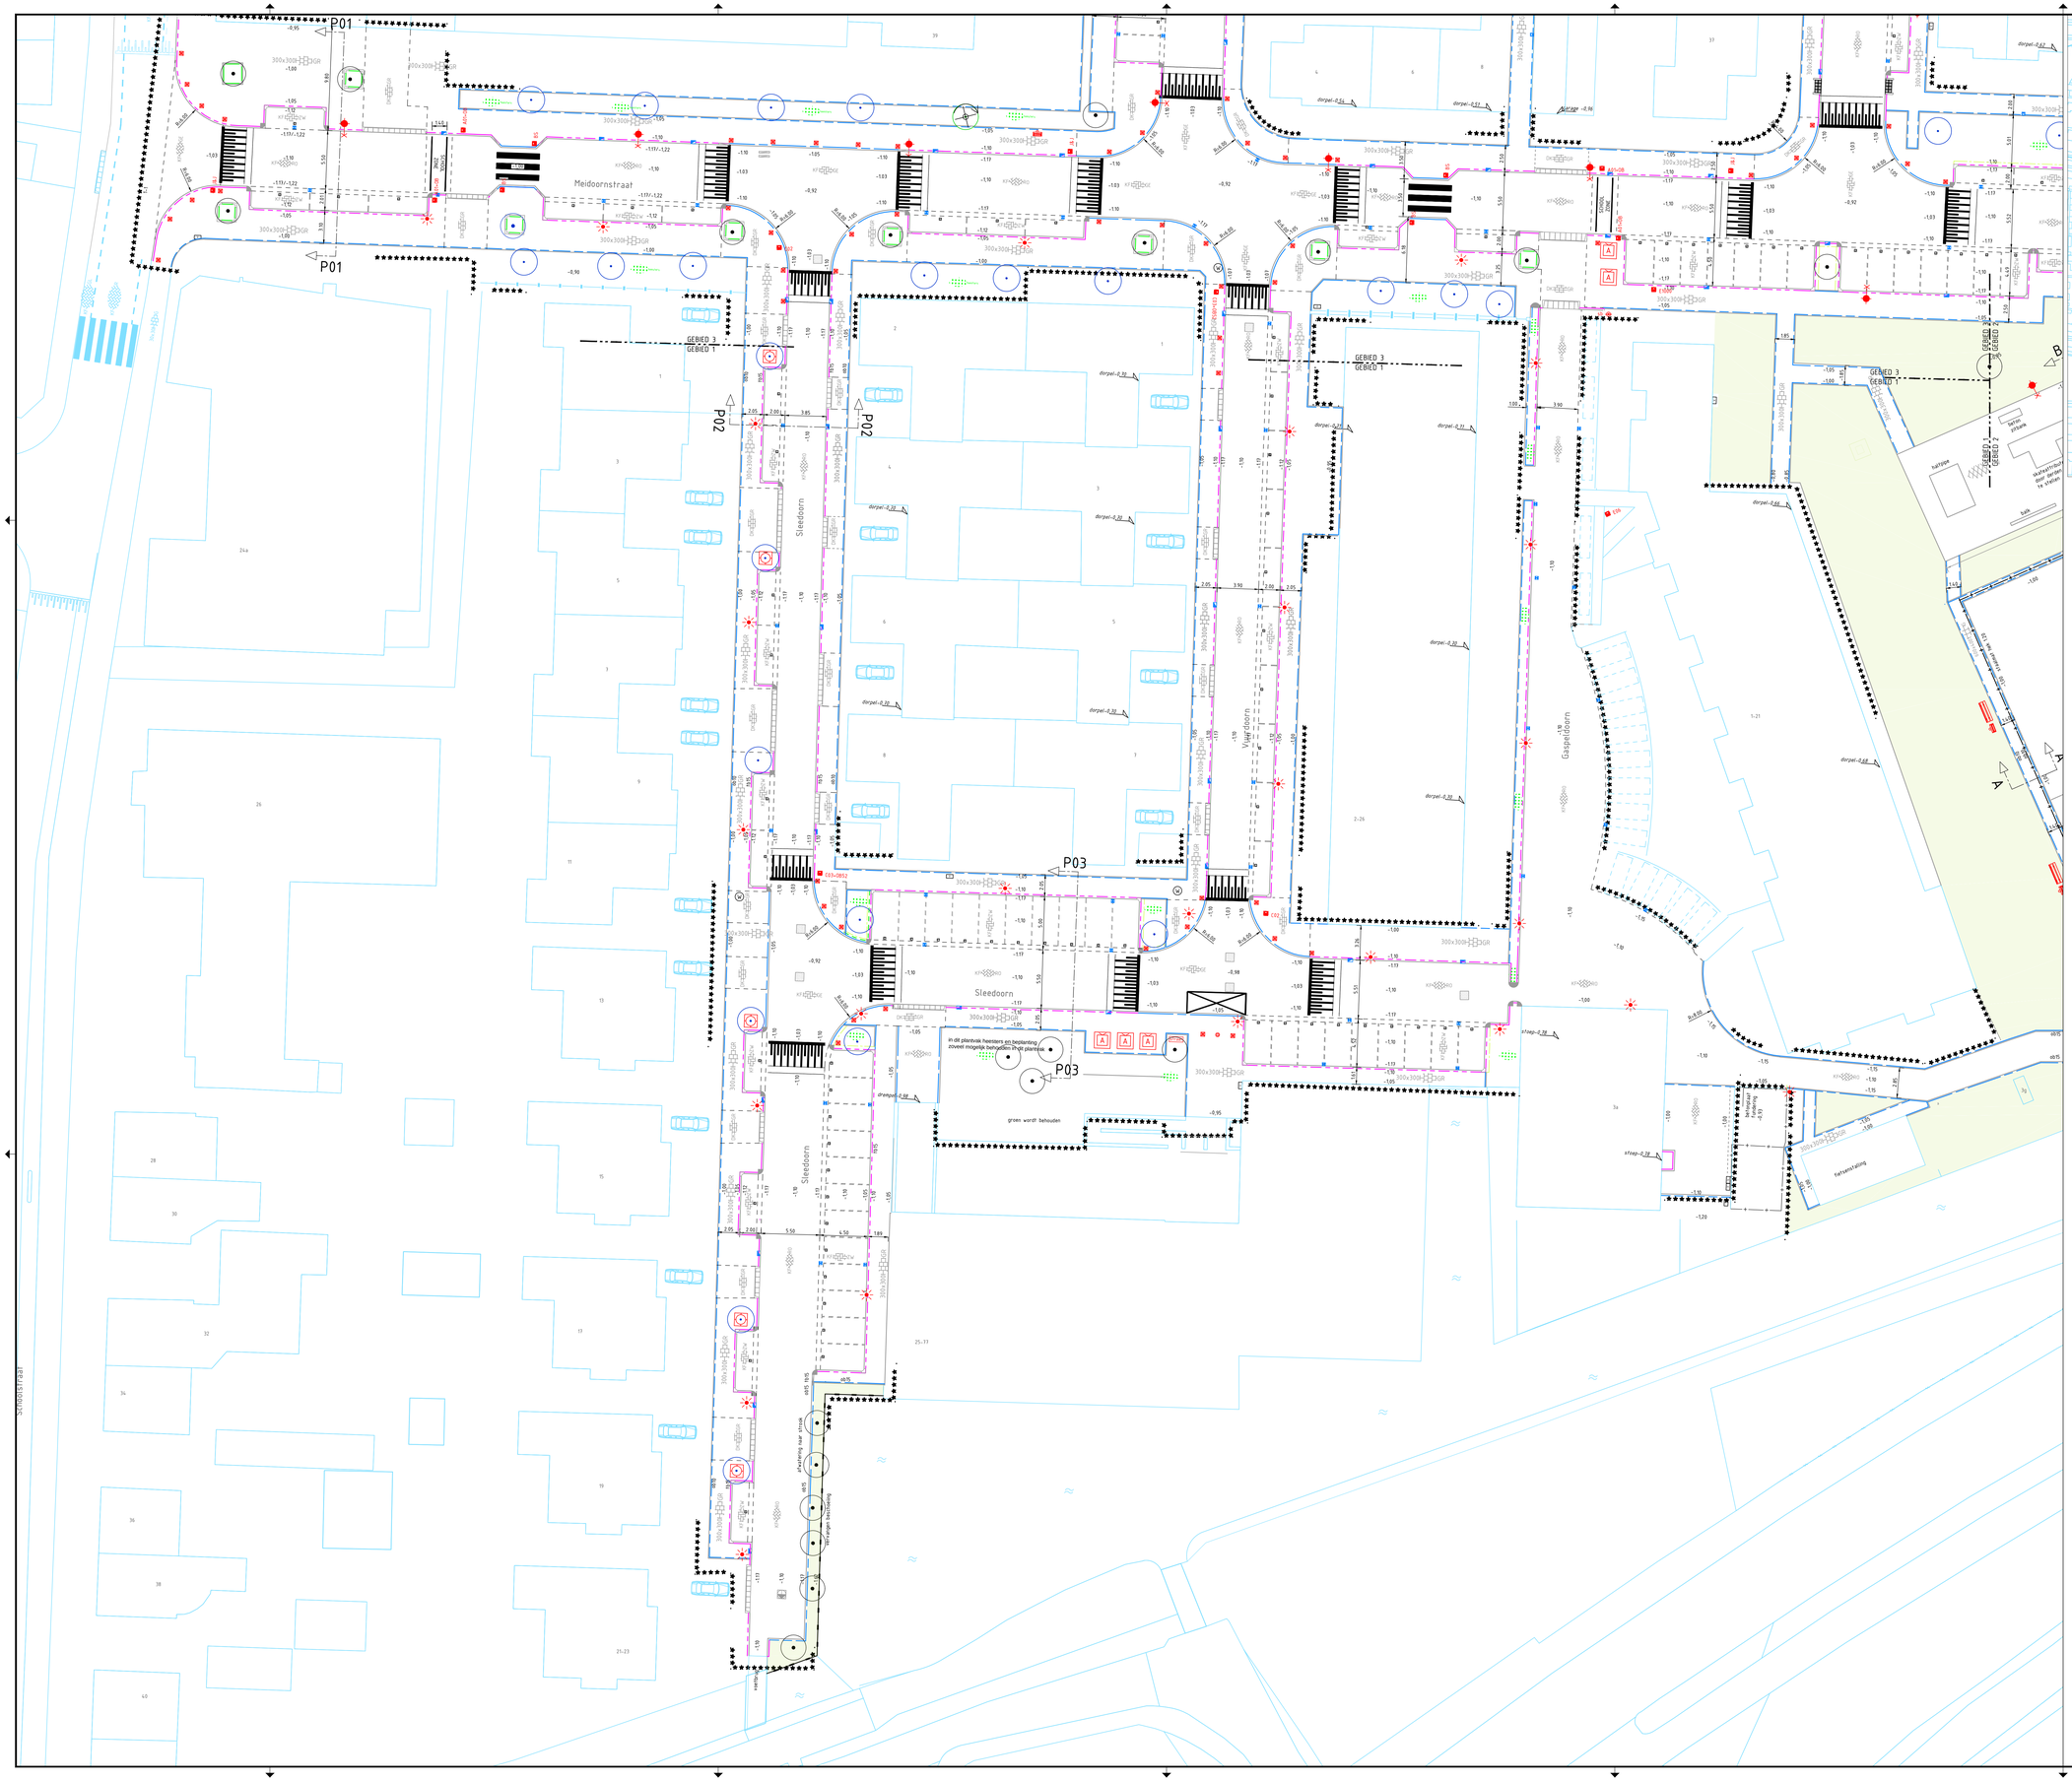

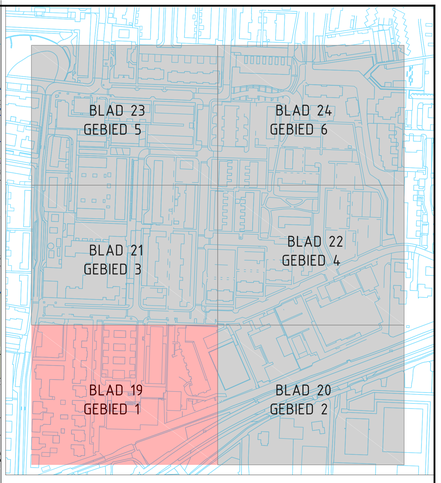

BESTAANDE SITUATIE:

- BESTAANDE SITUATIE
- 18 GEVELLIJN BEBOUWING MET HUISNUMMER
- HEKWERK
- BESCHOEIING
- PARKEREN OP EIGEN TERREIN
- TE HANDHAVEN BOOM

BESTAANDE RIOLERING:

- KAST RIOLERING HANDHAVEN / OP HOOGTE STELLEN
- INSPECTIEPUT VUIL- EN HEMELWATER STELSEL
- POMPPUT
- INSPECTIEPUT OP HOOGTE STELLEN
- TROTTOIR- / STRAATKOLK

ONDERGRONDSE INFRA:

- WATERAFSLUITER (ONDERGRONDS) HANDHAVEN / OP HOOGTE STELLEN
- GAS GASAFSLUITER (ONDERGRONDS) HANDHAVEN / OP HOOGTE STELLEN
- PELBUS (ONDERGRONDS) HANDHAVEN / OP HOOGTE STELLEN
- KAST OPENBARE VERLICHTING HANDHAVEN / OP HOOGTE STELLEN
- KAST ELEKTRA HANDHAVEN / OP HOOGTE STELLEN
- KAST DATA HANDHAVEN / OP HOOGTE STELLEN

AAN TE BRENGEN OBJECTEN:

- HEKWERK
- BESCHOEIING
- BANK / AFVALBAK
- VOETGANGERSSLUIS
- LICHTMAST (ZIE VERLICHTINGSPLAN T36)
- VERKEERSBORD MET ONDERBORD / STRAATNAAMBORD
- KUNSTSTOF- / BETONNEN- / STALEN BEWEEGBARE TROTTOIRPAAL
- FIETSENREK / FIETSNET
- GELEIDEHEK
- AFVALCONTAINER
- SPT SPEELTOESTEL
- BOOM NIEUW AAN TE BRENGEN
- BOOM LICHTEN
- GRAS
- HEESTERS / BODEMBEDEKKERS
- BESCHOEIING

DIVERSEN:

- ★★★★★★★★ WERKTERREIN: VOOR ZOVER NIET AANGEGEVEN IS TOT AAN DE ERFGRENS WERKTERREIN
- 22.50 -0.70 BESTAANDE DORPEL/VLOERS/ STOEPHOOGTE
- -1.48 BESTAANDE MAAIVELDHOOGTE
- P1 DWARSPROFIEL ZIE TEKENING T32 EN T33

ALLE APMETINGEN IN METERS, TENZIJ ANDERS AANGEGEVEN
HOOGTEMATEN IN METERS T.O.V. NAP.
DETAILS IN MM.

PEILGEGEVENS:

BOUT
Bout nr. 15
Bouthoogte -0.474 m N.A.P.
ADRES H.Dunantstraat 1 (trafo)
OMSCHRIJVING ZZ om uit rechterhoek

STREEFPEIL GEBIED Bergambacht
-1.84 m N.A.P.
(peilbesluit 2011)

NIEUWE RIOLERING:

- INSPECTIEPUT GEMENGD STELSEL
- INSPECTIEPUT VUIL- EN HEMELWATER STELSEL
- INSPECTIEPUT ITR STELSEL
- DRAINPUT
- TROTTOIR- / STRAAT- / GELEIDEBANDKOLK
- OPHOGEN STRAAT- TEGELPADKOLK

AAN TE BRENGEN KANTOPSLUITING:

- GELEIDEBAND 50/200x250 MM
- TROTTOIRBAND 100/150x250 MM
- TROTTOIRBAND 100/150x250 MM MET STEUNRUG VAN STAMPBETON
- INRITPERRONBANDEN 100/150 MM
- OPSLUITBAND 100x200 MM
- OPSLUITBAND 150x250 MM
- HOEK-, BOCHT- en VERLOOPSTUKKEN
- INRITBAND 450/500x200 MM
- KOPROL BESTAANDE UIT KLINKERS
- MOLGOOT KEROMMAT ZWART T.P.V GRASTEGELS 6 STREKKEN

AAN TE BRENGEN VERHARDING:

- MATERIAALGRENS
- NOKKENOPSLUITTEGEL
- ROLLAAG, BETONSTRAATSTENEN, KEROMMAT, KLEUR AFHANKELIJK VAN KLEUR RIJWEG
- MOLGOOT KEROMMAT ZWART 4. STREKKEN
- ZW ASFALT 35 MM DIK (DAB 0-8MM) ZWART T.P.V SKATEBAAN
- 30x30 BETONTEGELS 300x300x45 MM HALFSTEENSVERBAND MET KLEUR
- BETONSTRAATSTEEN 210x210x80 MM HALFSTEENSVERBAND MET KLEUR GRUS
- BETONSTRAATSTEEN KEPERVERBAND MET FORMAAT EN KLEUR
- BETONSTRAATSTEEN ELLEBOOGVERBAND MET FORMAAT EN KLEUR
- STRAATKASSTEEN HALFSTEENSVERBAND MET FORMAAT EN KLEUR
- KUNSTSTOF GRASTEGELS HALFSTEENSVERBAND, 400x800x60 MM
- PARKEERVAKSCHEIDING, KUNSTSTOF GRASTEGEL 400x800x60 MM, VULLEN MET BIJPASSENDE STEENTJES
- MARKERING - ZONESTREPEN BETONSTRAATSTENEN WIT
- MARKERING - TALUDSTREPEN BETONSTRAATSTENEN WIT
- VOETGANGERS OVERSTEEK PLAATS BETONSTRAATSTENEN WIT EN ROOD
- MARKERING - PARKEERVAKSCHEIDING BETONSTRAATSTENEN WIT
- BOOMRANDBAND 1200x1200 mm
- BOOMKRANS VAN GAZONBANDEN

KLEUR VERHARDING:

GR	GRUS
RO	ROOD
ZW	ZWART
HP	HEIDEPAARS
TC	TERRACOTTA
GE	GEEL
AN	ANTRACIET
BR	BRUIN
MA	MANGAAN

OVERZICHT BESTEKTEKENINGEN:

- BESTAANDE- EN TE VERWIJDEREN SITUATIE	BLAD T01 tm T06
- RIOLERINGSWERKZAAMHEDEN VERWIJDEREN	BLAD T07 tm T12
- RIOLERINGSWERKZAAMHEDEN NIEUW	BLAD T13 tm T18
- NIEUWE SITUATIE	BLAD T19 tm T24
- KABELS EN LEIDINGEN	BLAD T25 tm T30
- FUNDERINGSTEKENING	BLAD T31
- PROFIELEN	BLAD T32 en T33
- DETAILS	BLAD T34 en T35
- BEGROENINGSPLAN	BLAD T92
- NIEUWE SITUATIE (KLEUR)	BLAD T99

versie	datum	getekend	gecontroleerd
RT a			
WT a			
CT a	01-11-22	EAS	ZW
DO a	14-10-21	EAS	
VO a			
SO a	25-05-20	eas	

Bergambacht
Reconstructie
Henry Dunantstraat
Meidoornstraat
Contract tekening
Nieuwe situatie-gebied 1

tekening: BGA1902-CTa
bladen: T19 van bladen
schaal: 1 : 200
formaat: A0
datum: 01-11-22
getekend: E.A.Seleky
geautoriseerd: J.Westbroek

gemeente Krimpenerwaard
Dorpsplein 8
2821AS Stolwijk
tel. 0182
krimpenerwaard.nl

Ingenieursbureau Krimpenerwaard
Ingenieursbureau Krimpenerwaard
Raadhuisplein 6
2922 AD Krimpen aan den IJssel
ibkw.nl