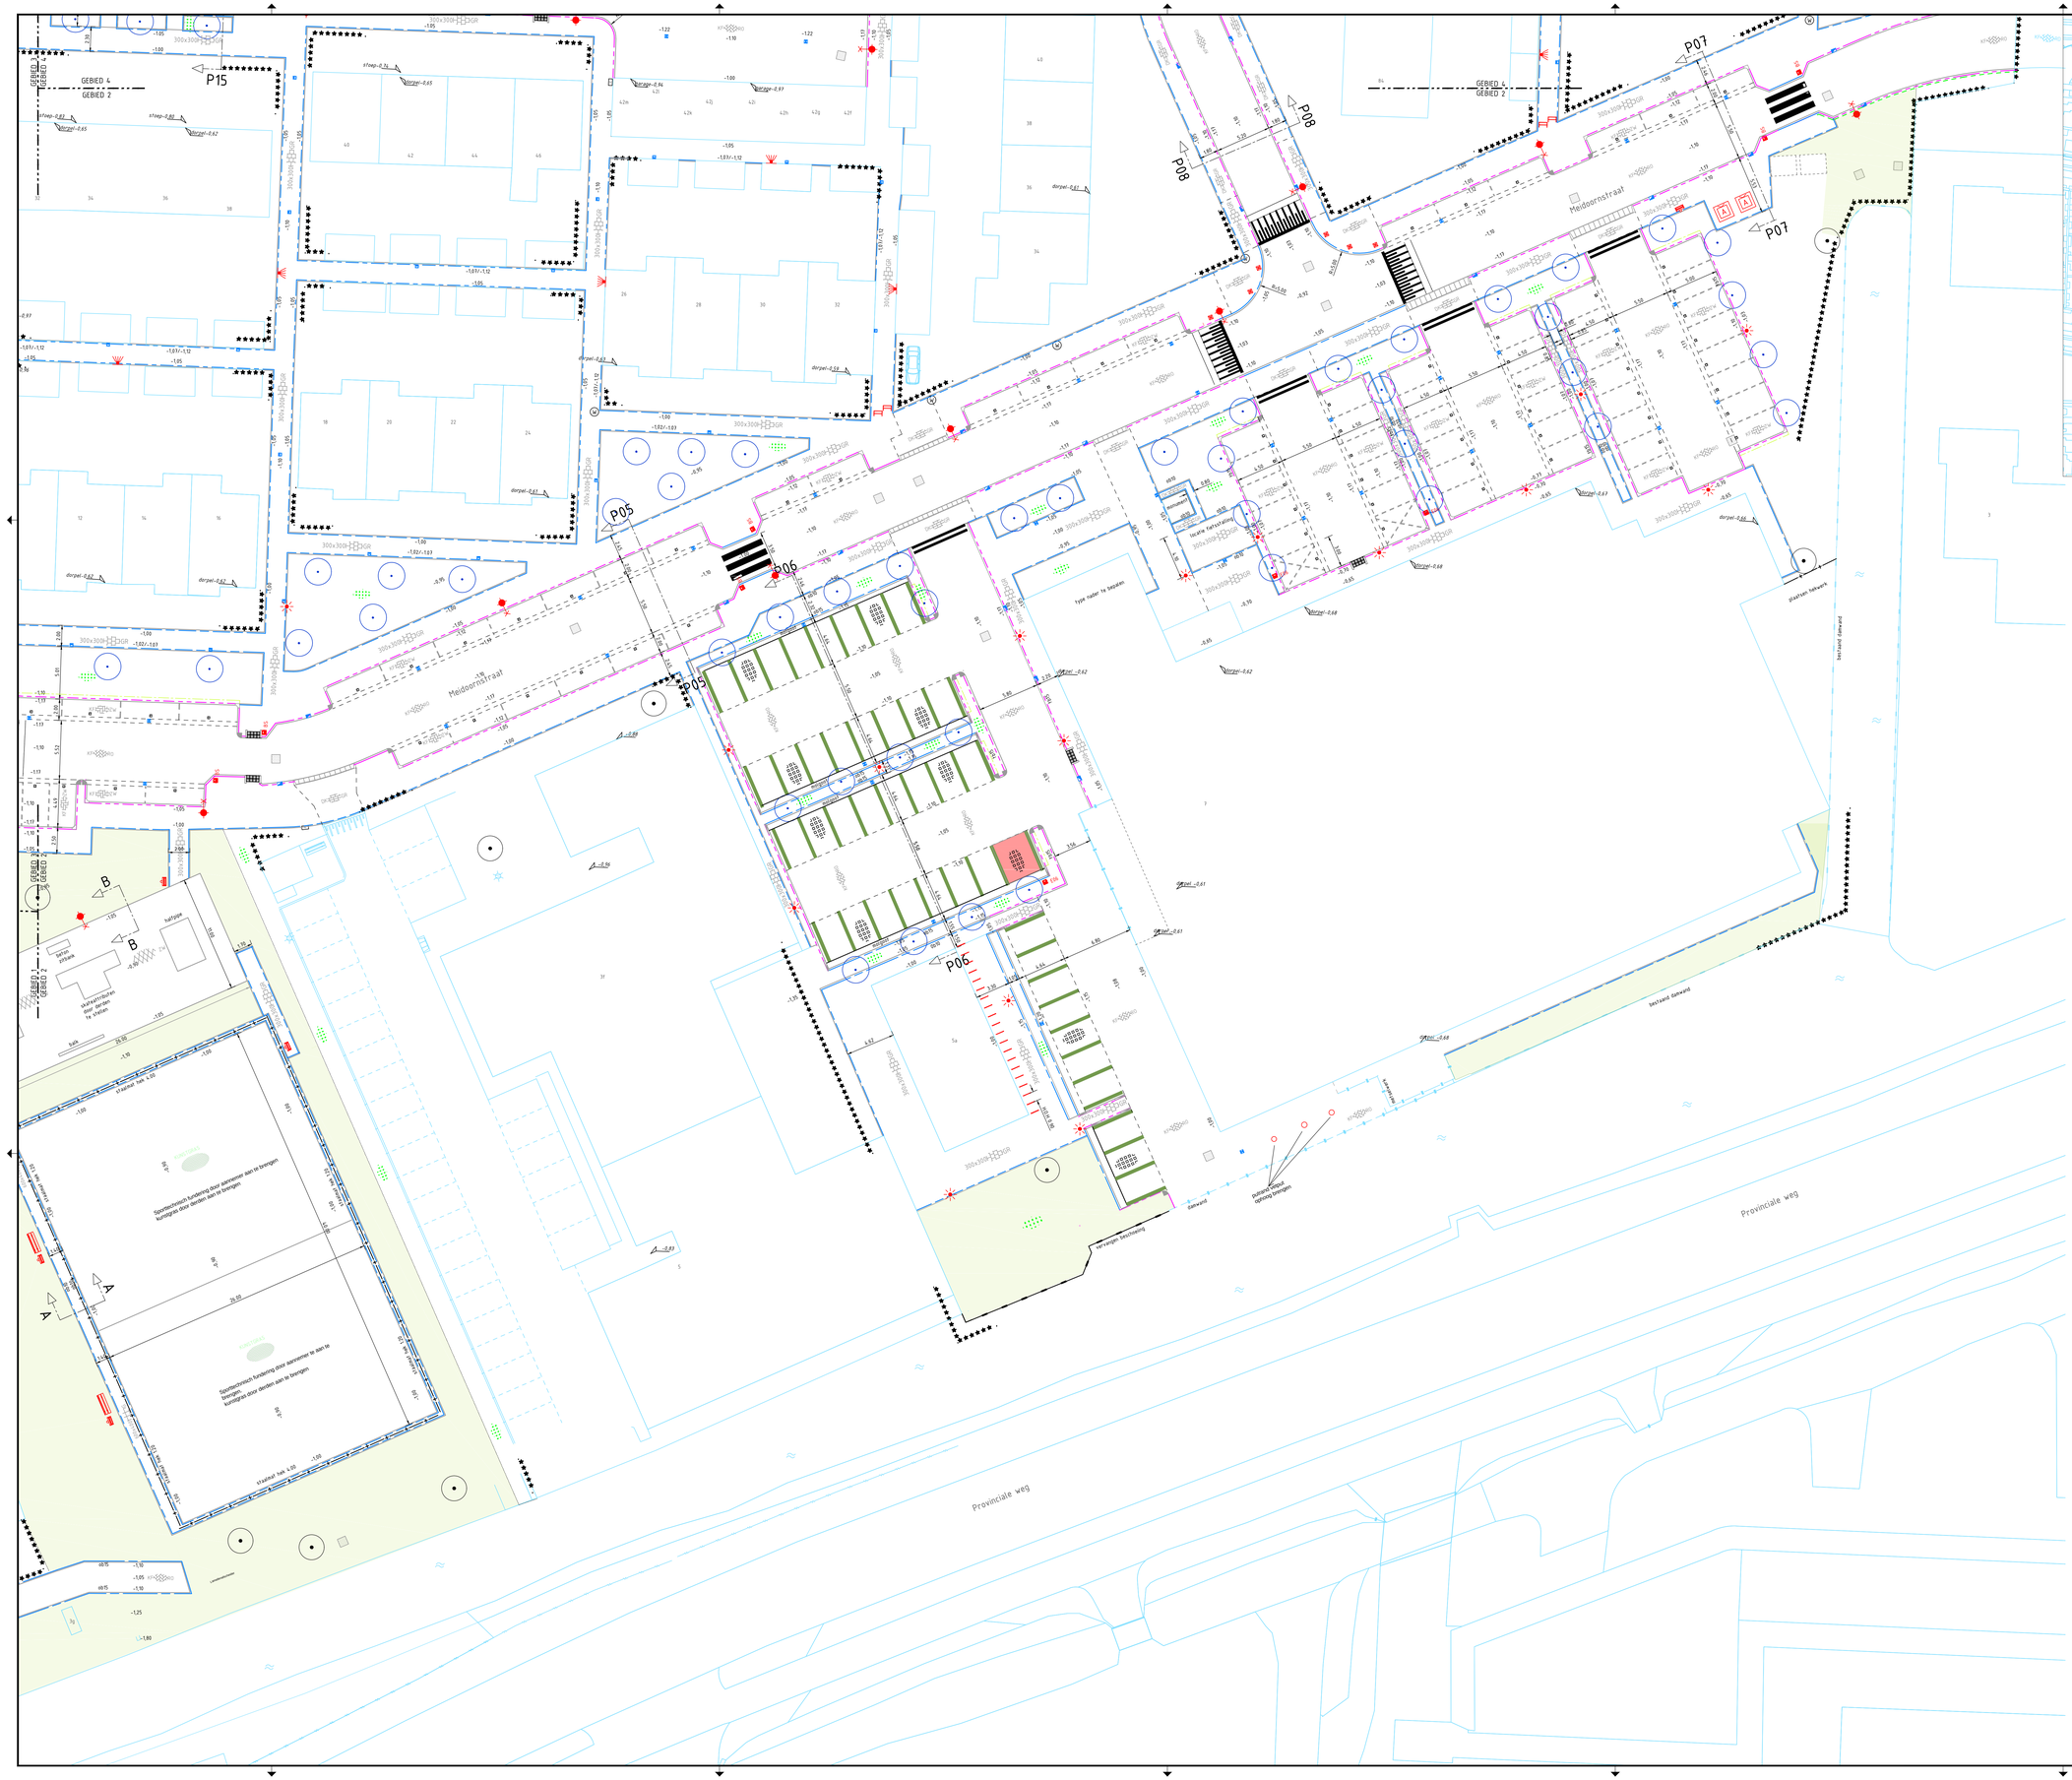
GEBIED 4
GEBIED 2
P15
P05
P06
P07
P08
Meidoornstraat
Provinciale weg
Sportaccommodatie
Kunstgras
Type nader te bepalen
Nieuwe Kantstrook
Bestaand Gemeend
Bestaand Gebouw
Bestaand Gebouw
Bestaand Gebouw