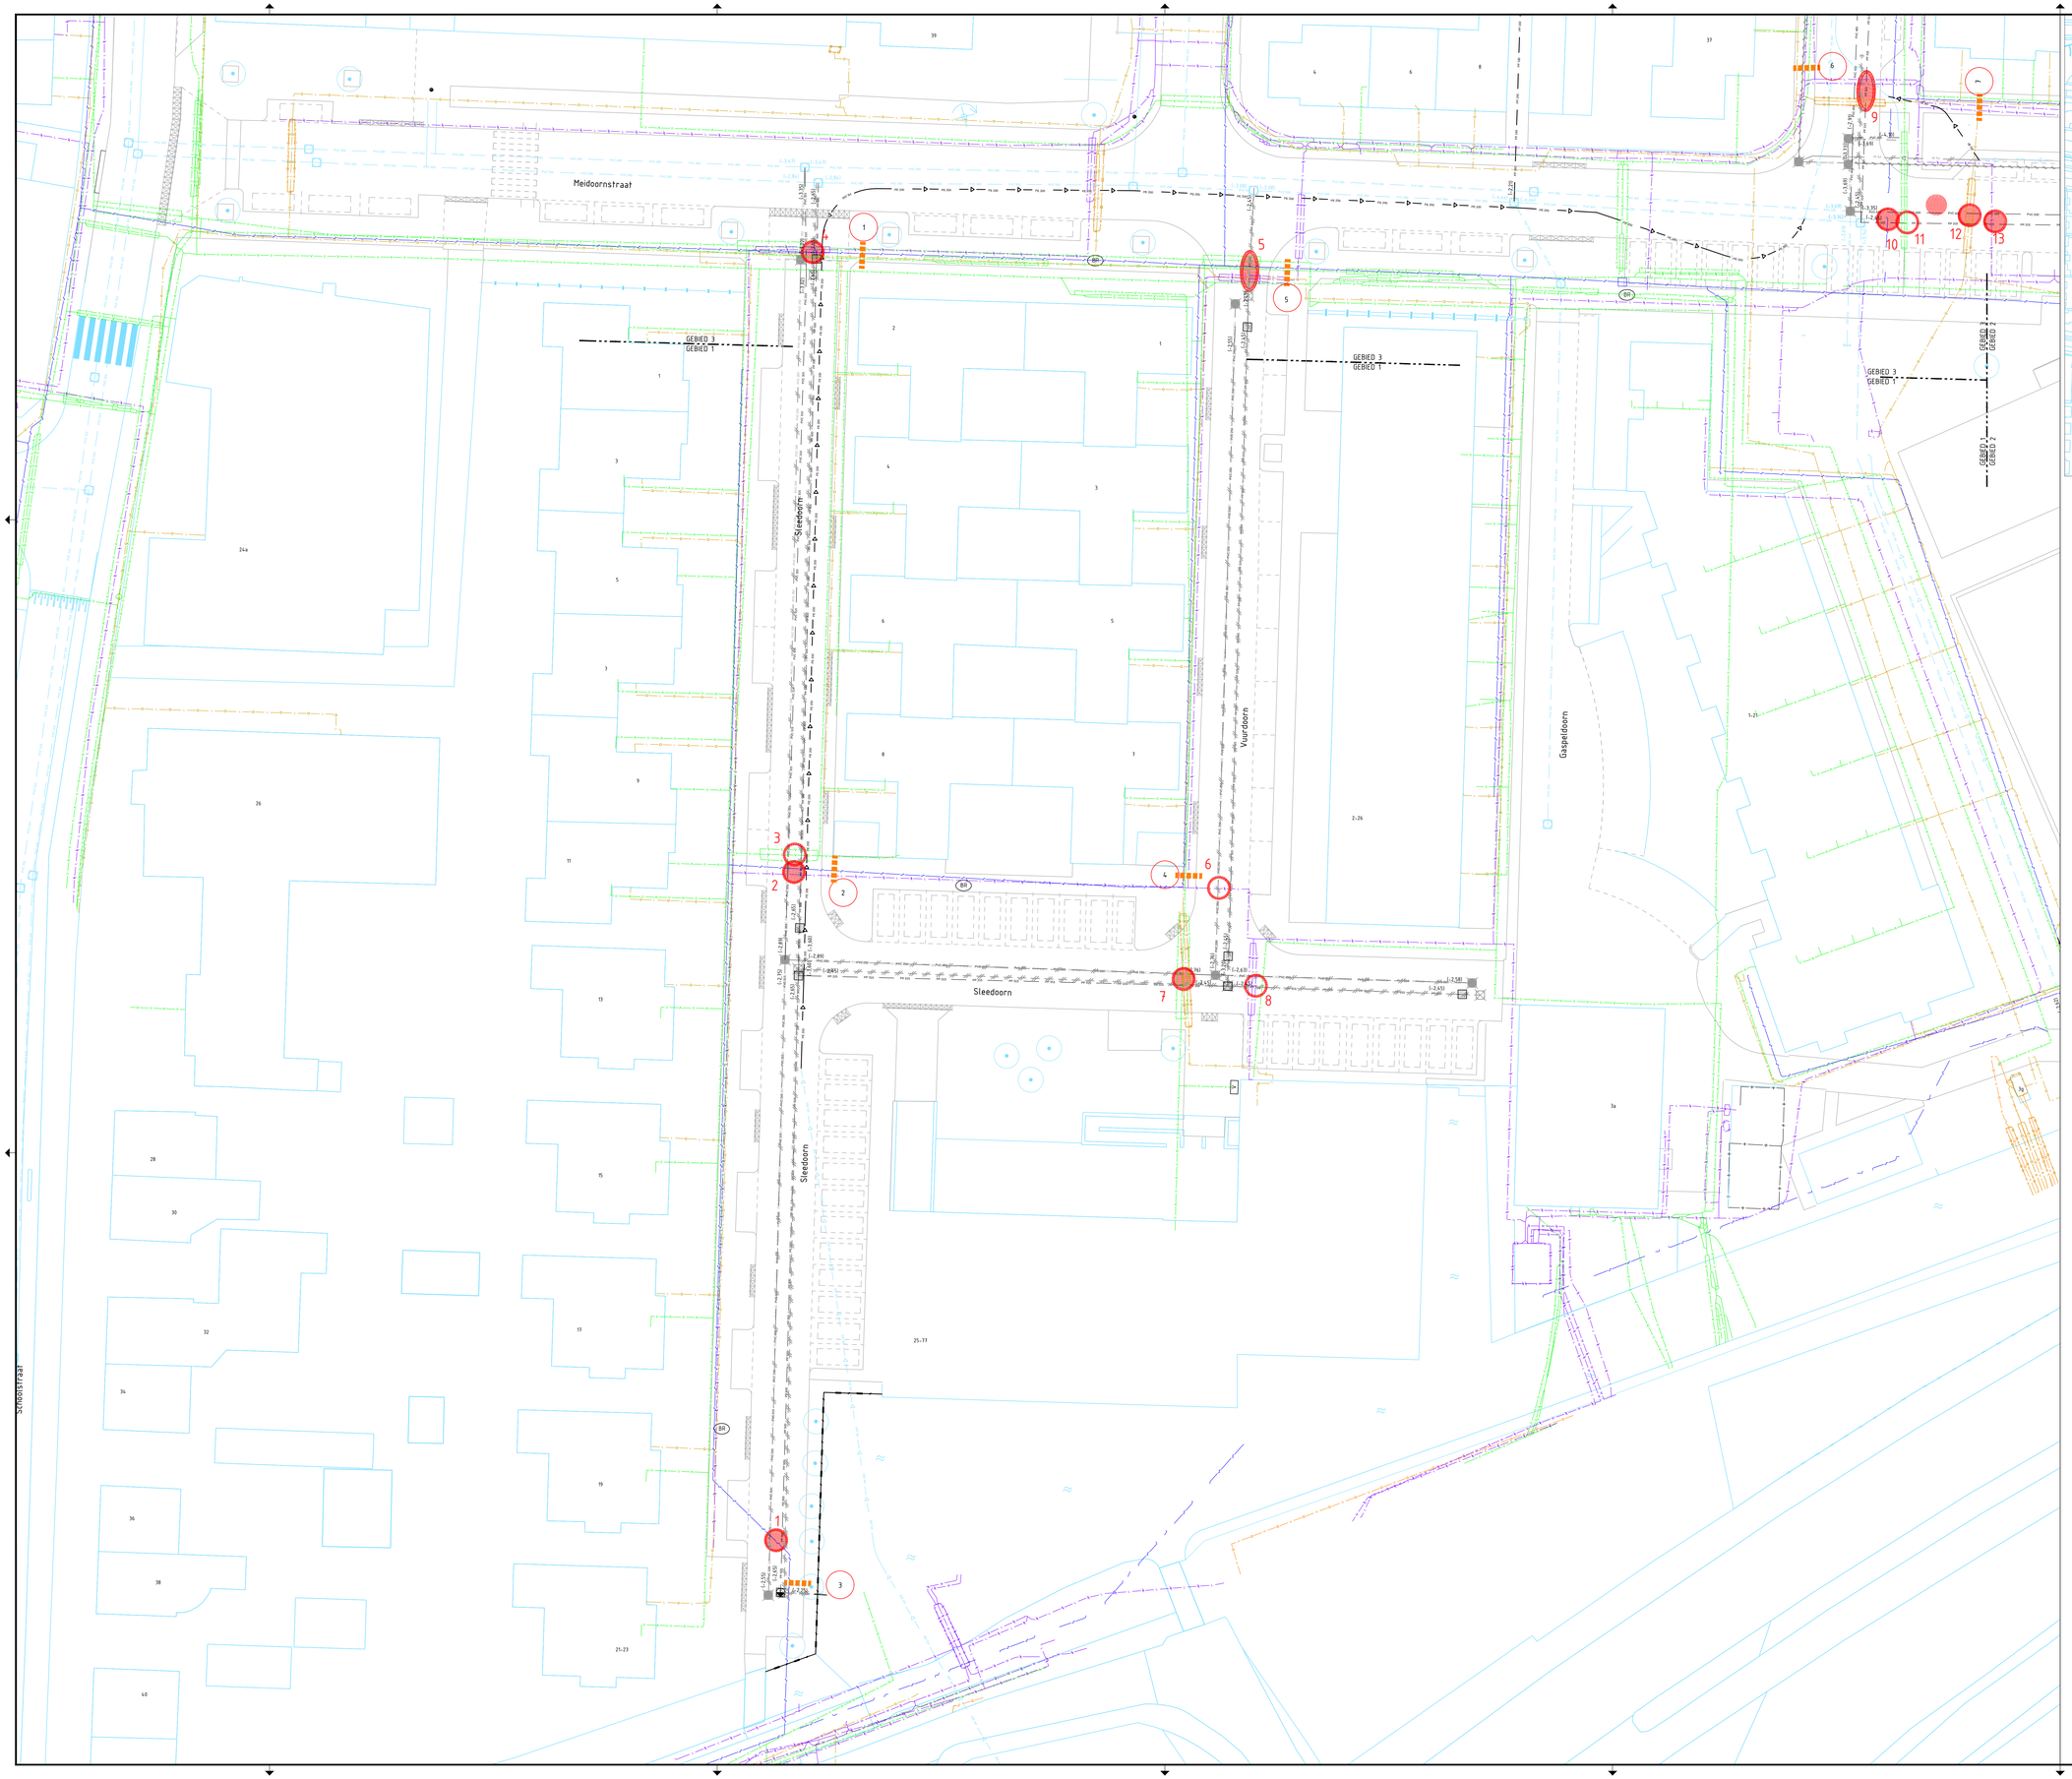

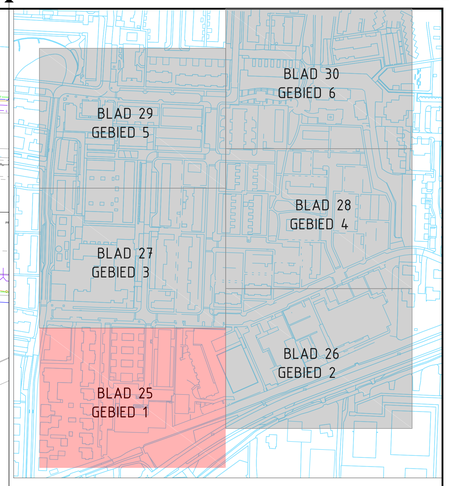

BESTAANDE SITUATIE:

- BESTAANDE SITUATIE
- GEVELLIJN BEBOUWING MET HUISNUMMER
- BESCHOEING
- WATERGANG
- TE HANDHAVEN BOOM

BESTAANDE RIOLERING:

- INSPECTIEPUT MET PUTNUMMER EN B.O.B. MAAT
- GEMAAL HANDHAVEN
- RIOOL HANDHAVEN
- PERSLEIDING

ONDERGRONDSE INFRA:

- BRANDKRAAN (ONDERGRONDS) OP HOOGTE STELLEN
- KAST ELEKTRA HANDHAVEN / OP HOOGTE STELLEN

DIVERSEN:

- WERKTERREIN; VOOR ZOVER NIET AANGEGEVEN IS TOT AAN DE EMPGRENS WERKTERREIN
- TEKENBLADGRENS

ALLE APMETINGEN IN METERS, TENZIJ ANDERS AANGEGEVEN.
HOOGTEMATEN IN METERS T.O.V. NAP.
DETAILS IN MM.

DE OP TEKENING AANGEGEVEN LIGGING VAN BESTAANDE NUTSLEIDING DIENEN UITSLUITEND TER ORIËNTATIE EN KUNNEN NIMMER AANLEIDING GEVEN TOT AANSPRAKELIJKHEIDSSTELLING

PEILGEGEVENS:

BOUT
Bout nr. 15
Bouthoogte -0.474 m N.A.P.
ADRES: H.Dunantstraat 1 (trafo)
OMSCHRIJVING 22 cm uit rechterhoek

STREEFPEIL GEBIED Bergambacht
-1.84 m N.A.P.
(peilbesluit 2011)

ONDERGRONDSE INFRA:

- DATA - KPN, ZIGGO, FIBER
- WATER - GASEN
- LAAGSPANNING ELEKTRICITEIT - STEDIN
- MIDDENSPANNING ELEKTRICITEIT - STEDIN
- LAGE DRUK GAS - STEDIN
- HOGE DRUK GAS - STEDIN

VERVALLEN RIOLERING:

- VUIL WATERRIOOL
- HEMELWATERRIOOL
- VOLSCHUIMEN RIOOL

NIEUWE RIOLERING:

- VUIL WATERRIOOL
- DRAINAGE TRANSPORTRIOOL
- GEMAAL NIEUW

PROEFSLEUVEN:

- 36 LOCATIE PROEFSLEUF MET SLEUFNUMMER

CONFLICTPUNTEN:

- 2 KRUISINGSPUNT MET LOCATIENUMMER (GEEN PROBLEMEN TE VERWACHTEN)
- 2 KRUISINGSPUNT MET LOCATIENUMMER (TE VERWACHTEN CONFLICTPUNT)

OVERZICHT BESTEKTEKENNINGEN:

- BESTAANDE- EN TE VERWIJDEREN SITUATIE	BLAD T01 t/m T06
- RIOLERINGSWERKZAAMHEDEN VERWIJDEREN	BLAD T07 t/m T12
- RIOLERINGSWERKZAAMHEDEN NIEUW	BLAD T13 t/m T18
- NIEUWE SITUATIE	BLAD T19 t/m T24
- KABELS EN LEIDINGEN	BLAD T25 t/m T30
- FUNDERINGSTEKENING	BLAD T31
- PROFIELEN	BLAD T32 en T33
- DETAILS	BLAD T34 en T35
- BEBORDINGSPLAN	BLAD T92
- NIEUWE SITUATIE (KLEUR)	BLAD T99

versie	datum	getekend	gecontroleerd
RF a			
WT a			
CT a	01-11-22	EAS	JW
DD b	14-10-21	EAS	
VO a			
SO a	25-05-20	eas	

Bergambacht
Reconstructie
Henry Dunantstraat
Meidoornstraat
Contract tekening
Kabels en leidingen-gebied 1

gemeente Krimpenerwaard
Dorpsplein 8
2821AS Stolwijk
t: 0182
krimpenerwaard.nl

Ingenieursbureau Krimpenerwaard
Raadhuisplein 8
2922 AD Krimpen aan den IJssel
ibkw.nl

tekening:	BGA1902-CTa	datum:	01-11-22
bladen:	T25 van: bladen	getekend:	E.A.Seleky
schaal:	1 : 200	gecontroleerd:	J.Westbroek
formaat:	A0		