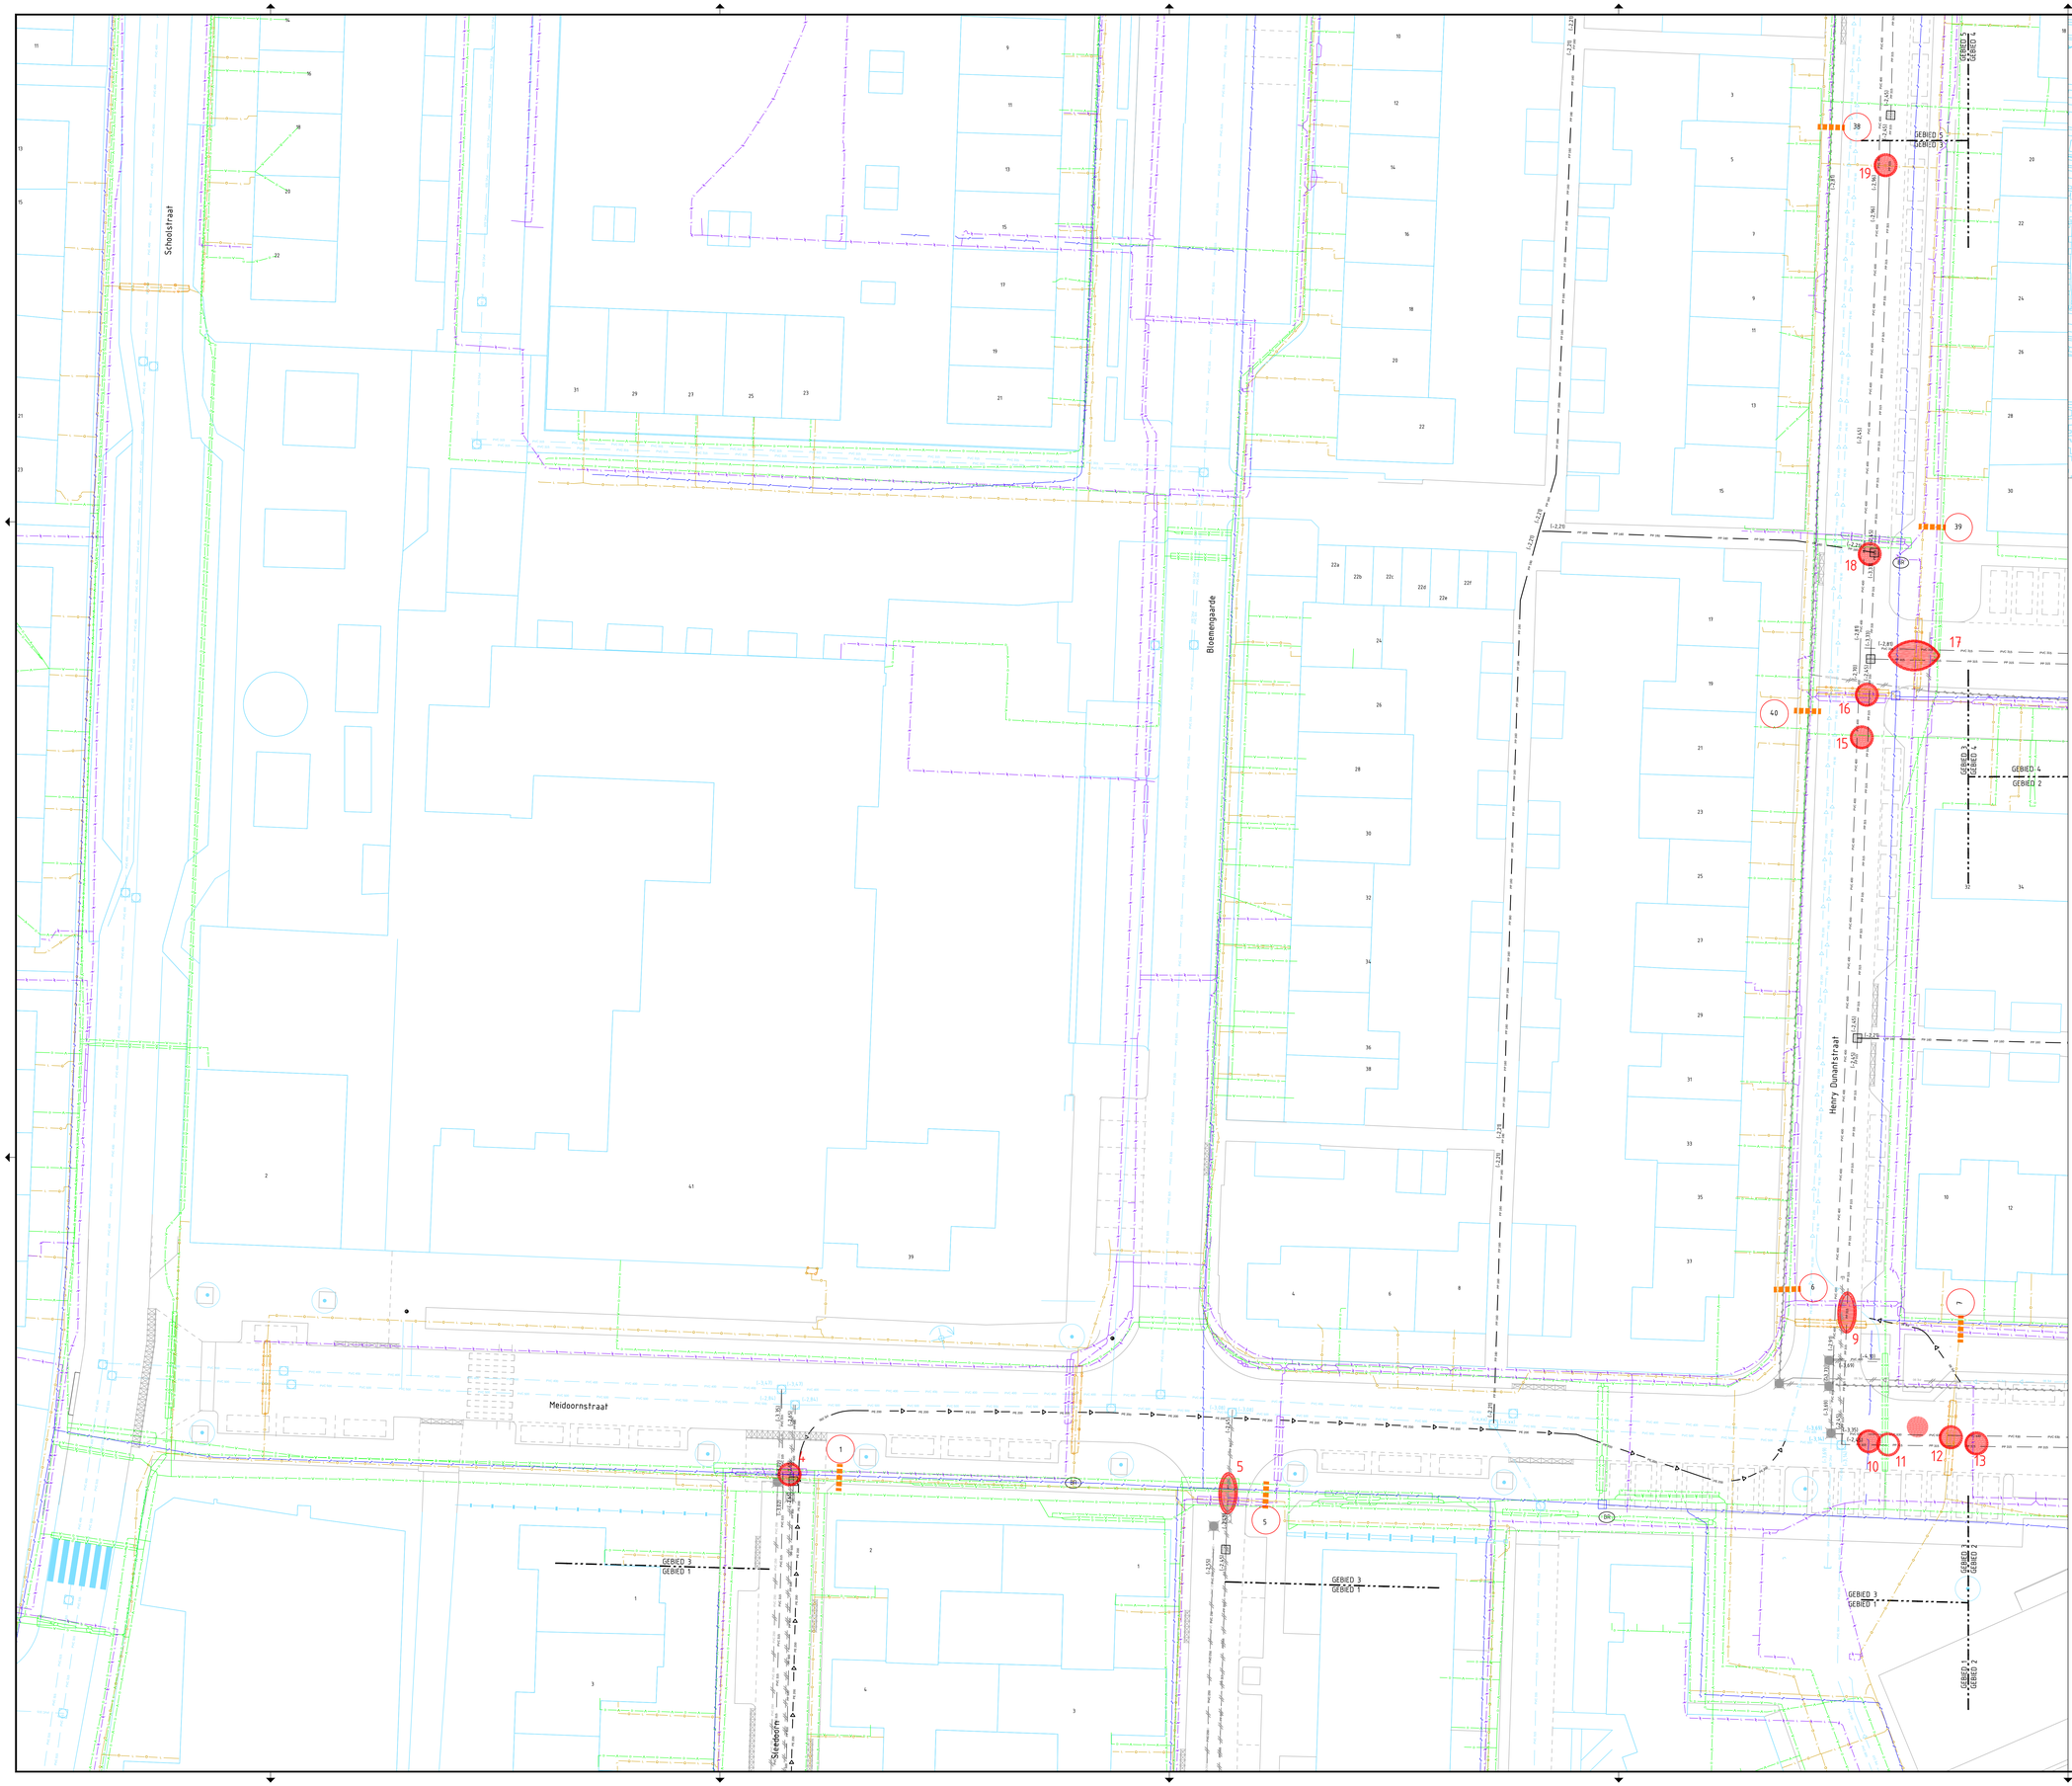

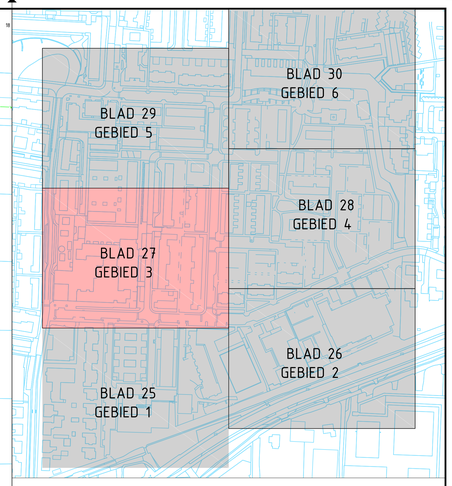

BESTAANDE SITUATIE:

- BESTAANDE SITUATIE
- 18 GEVELLIJN BEBOUWING MET HUISNUMMER
- BESCHOEIING
- WATERGANG
- TE HANDHAVEN BOOM

BESTAANDE RIOLERING:

- INSPECTIEPUT MET PUTNUMMER EN B.O.B. MAAT
- GEMAAL HANDHAVEN
- RIOOL HANDHAVEN
- PERSLEIDING

ONDERGRONDSE INFRA:

- BRANDKRAAN (ONDERGRONDS) OP HOOGTE STELLEN
- KAST ELEKTRA HANDHAVEN / OP HOOGTE STELLEN

DIVERSEN:

- ★ ★ ★ ★ WERKTERREIN, VOOR ZOVER NIET AANGEGEVEN IS TOT AAN DE ERFGRENS WERKTERREIN
- TEKENBLADGRENS

ALLE AFMETINGEN IN METERS, TENZIJ ANDERS AANGEGEVEN.
HOOGTEMATEN IN METERS T.O.V. NAP.
DETAILS IN MM.

DE OP TEKENING AANGEGEVEN LIGGING VAN BESTAANDE NUTSLEIDING DIENEN UITSLUITEND TER ORIENTATIE EN KUNNEN NIMMER AANLEIDING GEVEN TOT AANSPRAKELIJKHEIDSSTELLING

PEILGEGEVENS:

BOUT
Bout nr. 15
Bouthoogte: -0,674 m N.A.P.
ADRES: H.Dunantstraat 1 (trafo)
OMSCHRIJVING: 22 cm uit rechterhoek

STREEFPEIL GEBIED Bergambacht
-1,84 m N.A.P.
(peilbesluit 2011)

ONDERGRONDSE INFRA:

- D — A — DATA - KPN, ZIGGO, FIBER
- W — WATER - GASEN
- K — L — LAAGSPANNING ELEKTRICITEIT - STEDIN
- K — M — MIDDENSPANNING ELEKTRICITEIT - STEDIN
- G — L — LAGE DRUK GAS - STEDIN
- G — H — HOGE DRUK GAS - STEDIN

VERVALLEN RIOLERING:

- VUIL WATERRIOOL
- HEMELWATERRIOOL
- VOLSCHUIMEN RIOOL

NIEUWE RIOLERING:

- VUIL WATERRIOOL
- DRAINAAGE TRANSPORTRIOOL
- GEMAAL NIEUW

PROEFSLEUVEN:

- 36 LOCATIE PROEFSLEUF MET SLEUFNUMMER

CONFLICTPUNTEN:

- 2 KRUISINGSPUNT MET LOCATIENUMMER (GEEN PROBLEMEN TE VERWACHTEN)
- 2 KRUISINGSPUNT MET LOCATIENUMMER (TE VERWACHTEN CONFLICTPUNT)

OVERZICHT BESTEKTEKENINGEN:

- BESTAANDE- EN TE VERWIJDEREN SITUATIE	BLAD T01 tm T06
- RIOLERINGSWERKZAAMHEDEN VERWIJDEREN	BLAD T07 tm T12
- RIOLERINGSWERKZAAMHEDEN NIEUW	BLAD T13 tm T18
- NIEUWE SITUATIE	BLAD T19 tm T24
- KABELS EN LEIDINGEN	BLAD T25 tm T30
- FUNDERINGSTEKENING	BLAD T31
- PROFIELEN	BLAD T32 en T33
- DETAILS	BLAD T34 en T35
- BEBORDINGSPLAN	BLAD T92
- NIEUWE SITUATIE (KLEUR)	BLAD T99

versie	datum	getekend	gecontroleerd
RF a			
WT a			
CT a	01-11-22	EAS	JW
DO b	14-10-21	EAS	
VO a			
SO a	25-05-20	eas	

Bergambacht
Reconstructie
Henry Dunantstraat
Meidoornstraat
Contract tekening
Kabels en leidingen-gebied 3

gemeente Krimpenerwaard
Dorpsplein 8
2821AS Stolwijk
t4. 0182
krimpenerwaard.nl

Ingenieursbureau Krimpenerwaard
Raadhuisplein 6
2922 AD Krimpen aan den IJssel
Ikw.nl

tekening:	BGA1902-CTa	datum	01-11-22
bladen:	T27 van bladen	getekend:	E.A.Seleky
schaal:	1 : 200	geautoriseerd:	J.Westbroek
formaat:	A0		